

KATASTRÁLNÍ ÚZEMÍ:
Tachov [764914]
OBEC:
Tachov
MÍSTO STAVBY:
1378/1

STAVEBNÍK:
Dětský domov Tachov
IČ: 70842558
Petra Jilemnického 576 Tachov 34701

DRAKISA

ZHOTOVITEL DOKUMENTACE:
DRAKISA s.r.o.
IČ: 22802258
Telnice - Varvažov 210 403 38

AUTOR:
Ing. Leo Vychodil

ODPOVĚDNÝ PROJEKTANT:
Ing. Leo Vychodil
AUTORIZACE 0014190, ČKAIT

SPOLUPRÁCE:

DATUM:

12/2024

PODPIS:

NÁZEV STAVBY / ZÁMĚR:

Snížení energetické
náročnosti budovy
Dětský domov Tachov

STUPEŇ DOKUMENTACE:

DPZ

±0,000 = xxx,xx m.n.m. [S-JTSK]

MĚŘÍTKO:

1:100


FORMÁT:

A3

C VÝKRESU:

D.1.1.2.2.6

C PARE:

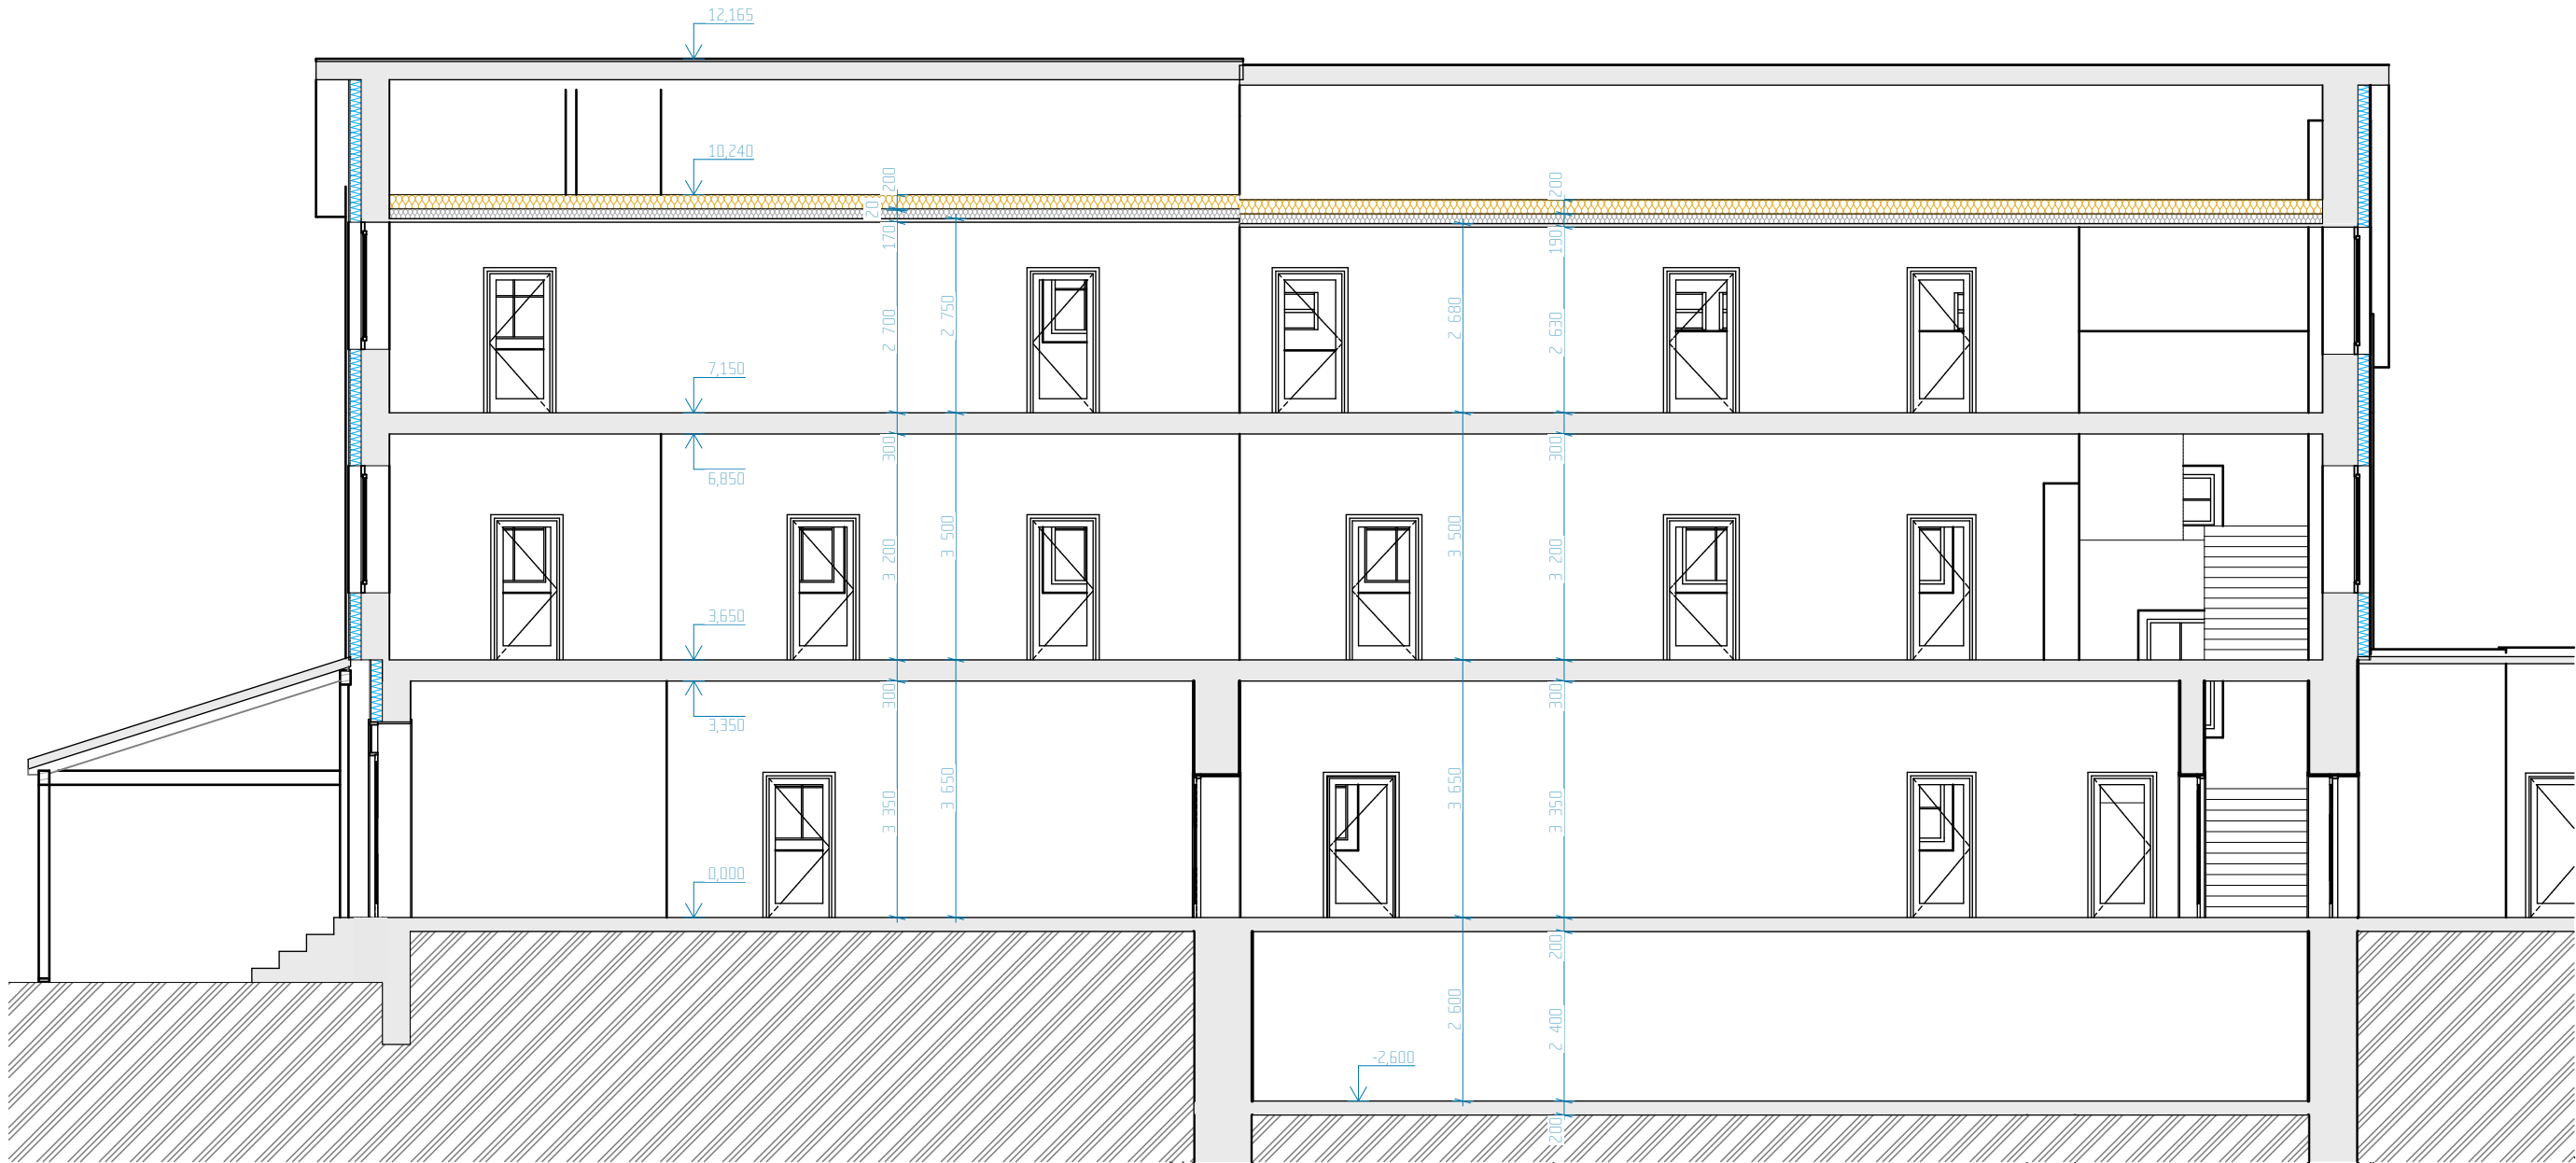

LEGENDA

- STÁVAJÍCÍ KONSTRUKCE
- ZATEPLENÍ FASÁDY EPS S PŘÍMĚSÍ GRAFITU
- MINERÁLNÍ VLNA
- ZATEPLENÍ SOKLU XPS
- STÁVAJÍCÍ ZATEPLENÍ STROPŮ

NÁZEV VÝKRESU:

NOVÝ STAV - ŘEZ C

0001

CHARAKTERISTICKÉ ŘEZY