

KATASTRÁLNÍ ÚZEMÍ:
Tachov [764914]
OBEC:
Tachov
MÍSTO STAVBY:
1378/1

STAVEBNÍK:
Dětský domov Tachov
IČ: 70842558
Petra Jilemnického 576 Tachov 34701

DRAKISA

ZHOTOVITEL DOKUMENTACE:
DRAKISA s.r.o.
IČ: 22802258
Telnice - Varvažov 210 403 38

AUTOR:
Ing. Leo Vychodil

ODPOVĚDNÝ PROJEKTANT:
Ing. Leo Vychodil
AUTORIZACE 0014190, ČKAIT

SPOLUPRÁCE:

DATUM:

12/2024

PODPIS:

NÁZEV STAVBY / ZAMĚR:

Snížení energetické
náročnosti budovy
Dětský domov Tachov

STUPEŇ DOKUMENTACE:

DPZ

±0,000 = xxx,xx m.n.m. [S-JTSK]

MĚŘÍTKO:

1:100


FORMÁT:

A3

Č. VÝKRESU:

D.1.1.2.2.3

Č. PÁŘE:

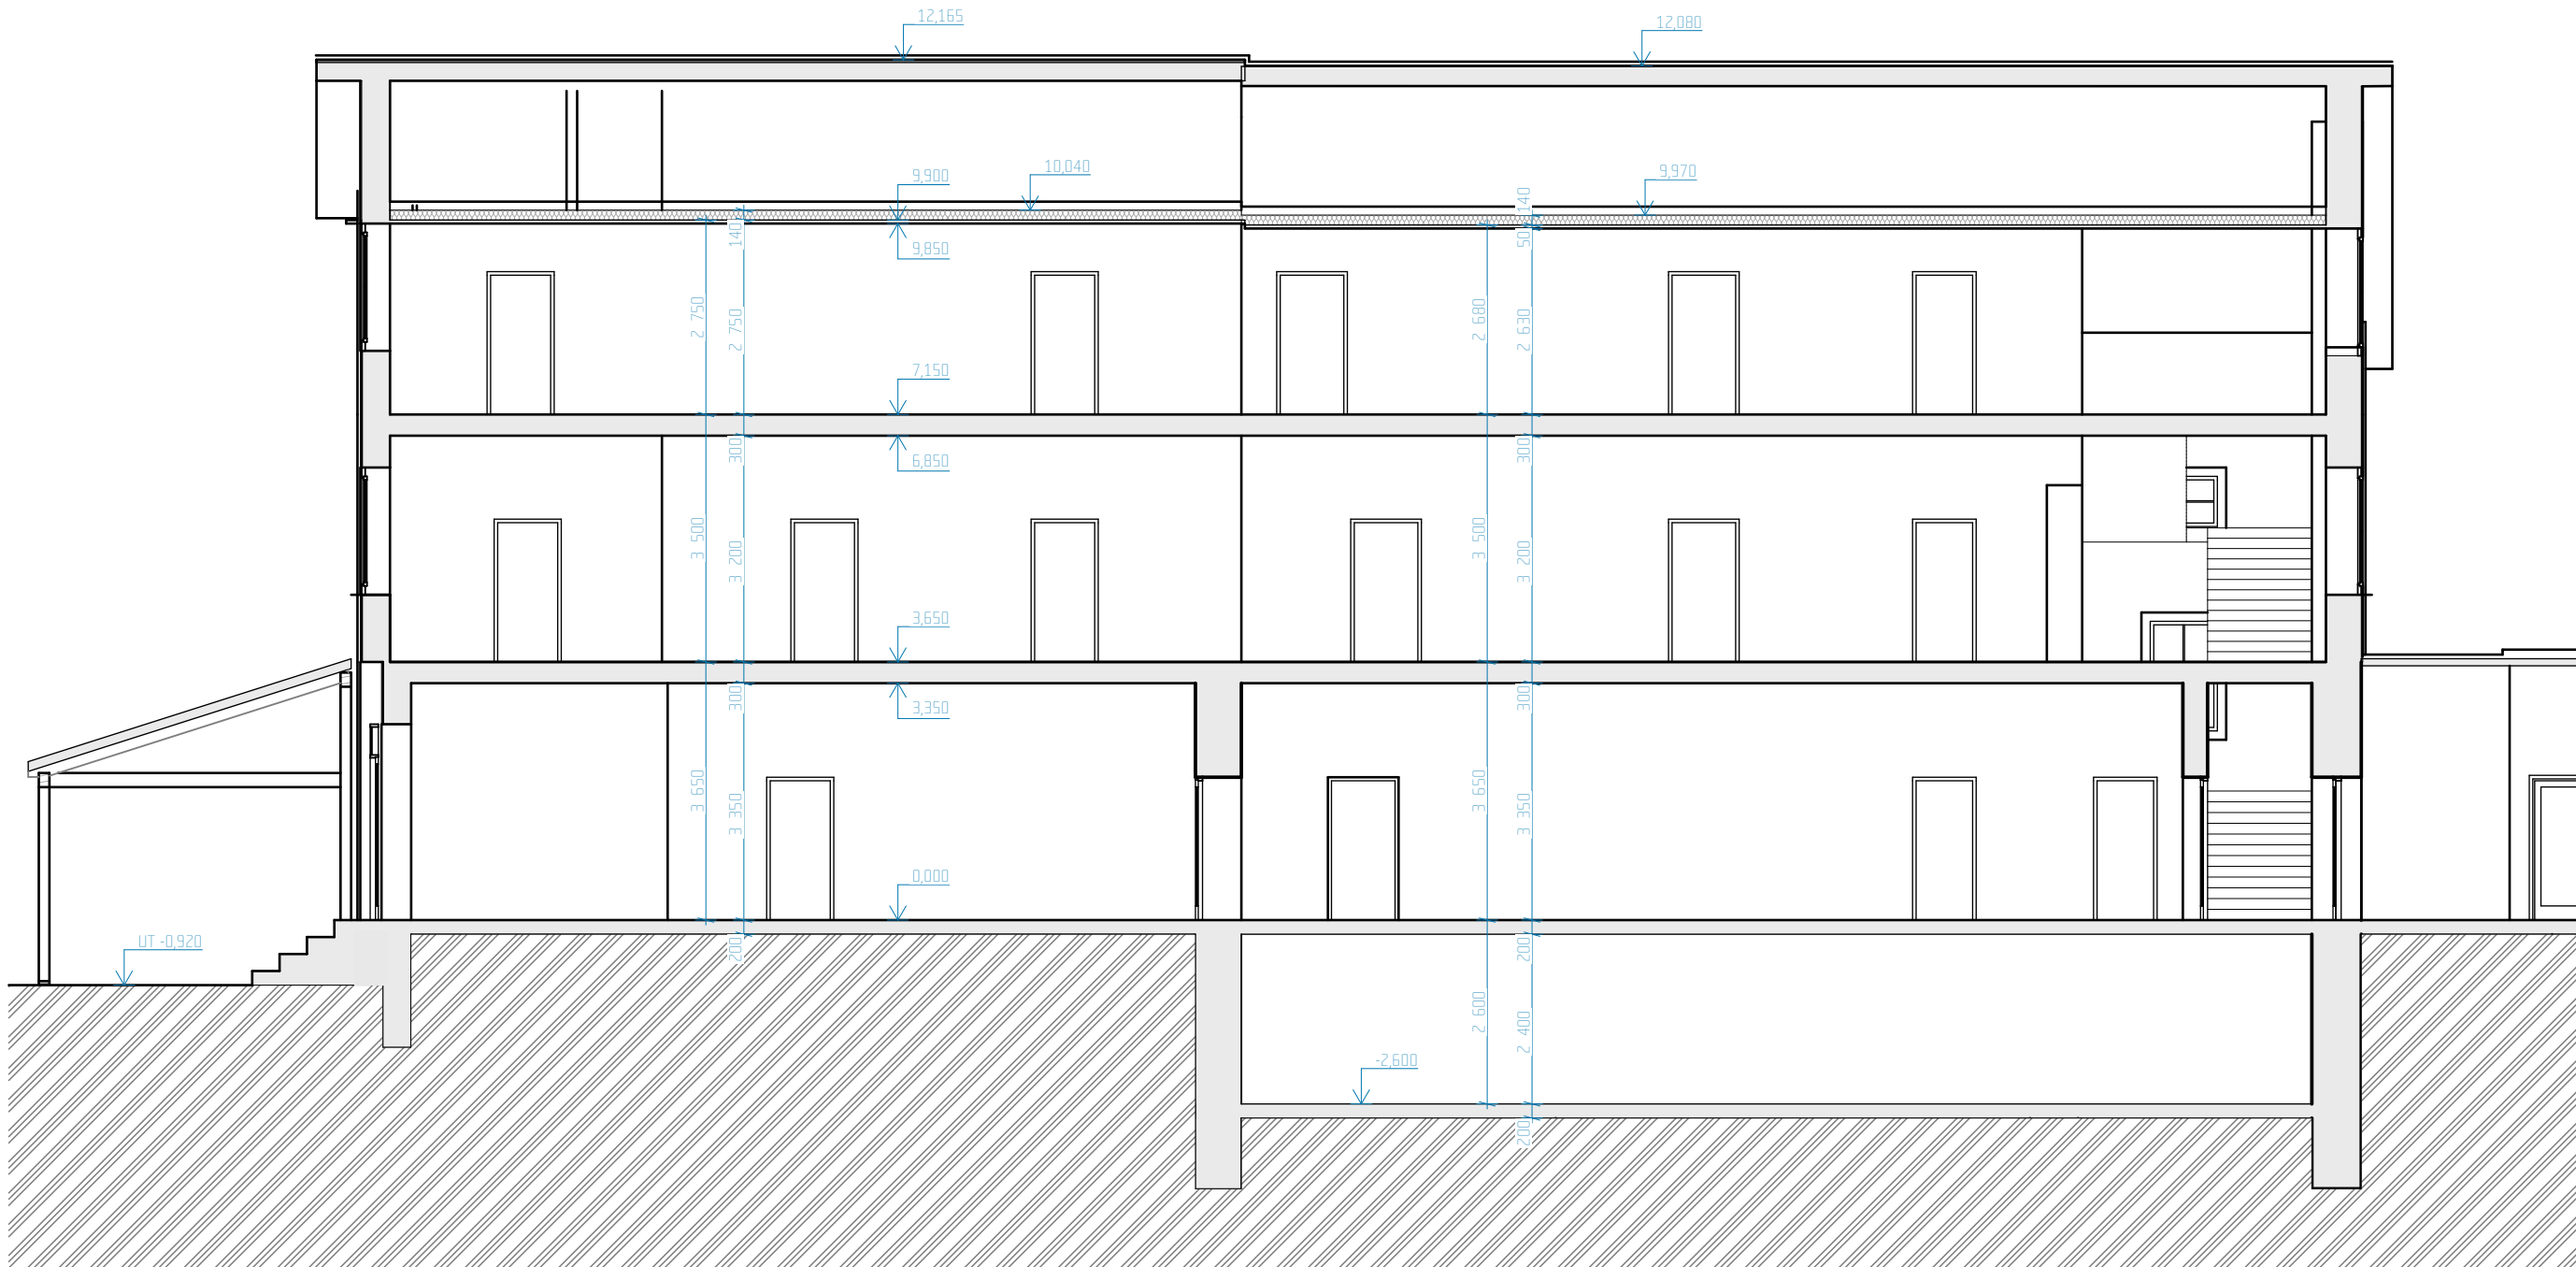

LEGENDA



STÁVAJÍCÍ KONSTRUKCE



STÁVAJÍCÍ ZATEPLENÍ STROPŮ

0001L

CHARAKTERISTICKÉ ŘEZY

NÁZEV VÝKRESU:

STÁVAJÍCÍ STAV - ŘEZ C