



Podrobný podélný profil: MK M 1:500/50
Rozsah: km 0,00000 - km 0,06750

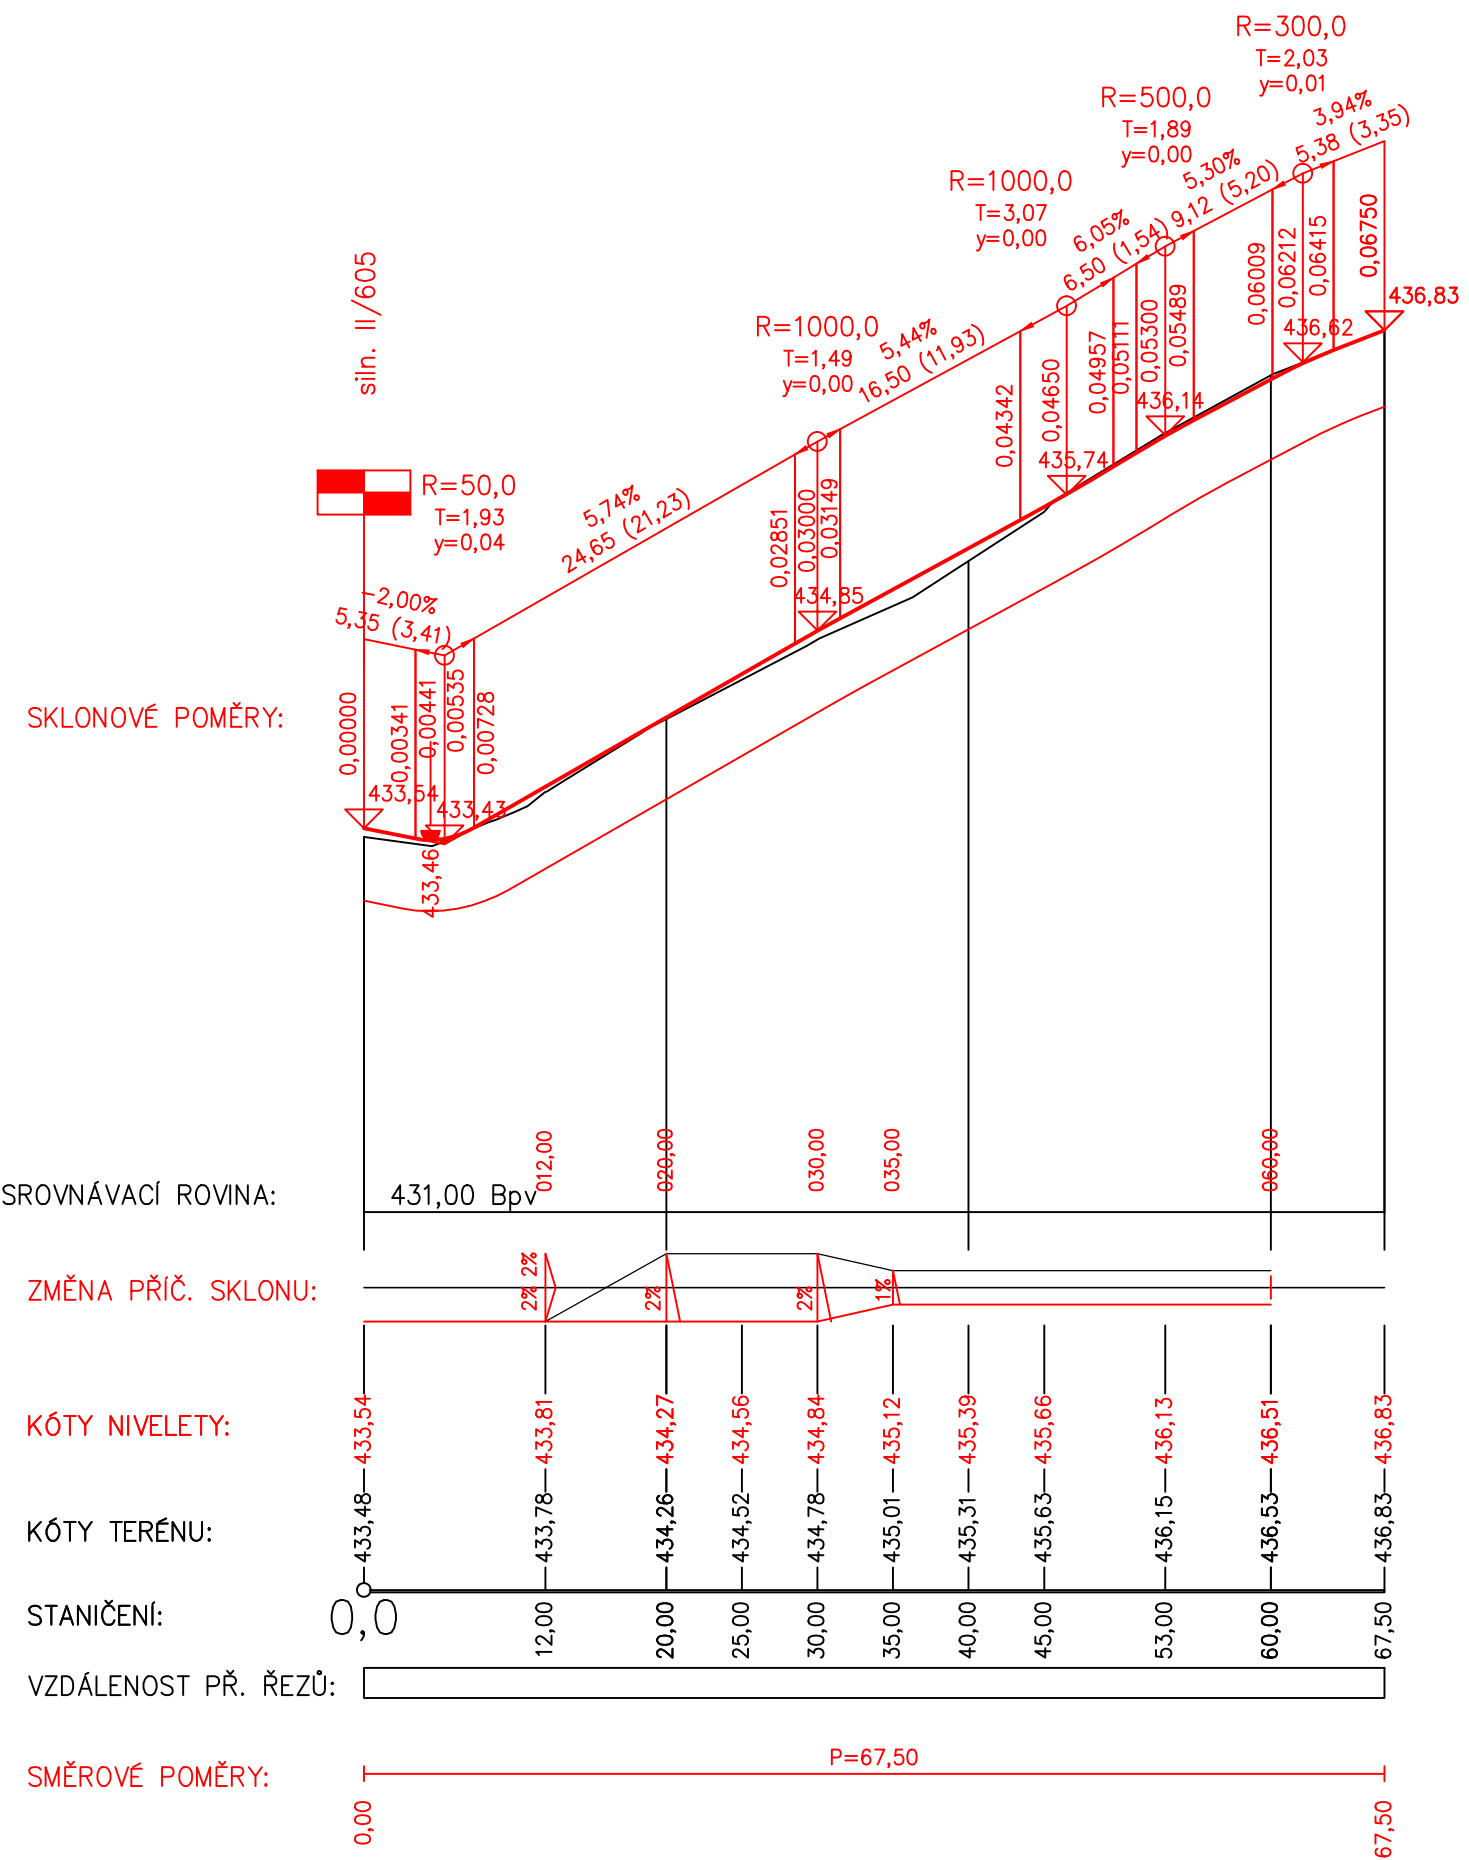

Výškový systém: BALT p.v.
Souřadnicový systém: JTSK
Pozn.: PŘED ZAHÁJENÍM STAVEBNÍCH PRACÍ NUTNO VYTÝČIT PODZEMNÍ INŽ. SÍŤ !!

Kreslil	Vypracoval	Zodp.projektant	HIP		Zítek - IP projekt s.r.o. Částkova 55 326 00 Plzeň tel./fax: 377 377 855	
Vyleta	Ing. Zítek	Ing. Zítek				
MÚ:	Holoubkov					
Objednatel:	SÚSPK + Obec Holoubkov			Formát	2 A4	
Akce:	HOLOUBKOV - II/605 průtah - 2.etapa 102 - MÍSTNÍ KOMUNIKACE, CHODNÍKY			Datum	10/2018	
				Účel	PDPS	
				Číslo zakázky	32-14	
				Měřítko	1:500/50	
Obsah:	PODÉLNÝ PROFIL - MK			Číslo výkresu	Číslo kopie	
				3		