



SILNICE II/605 - 2.ETAPA

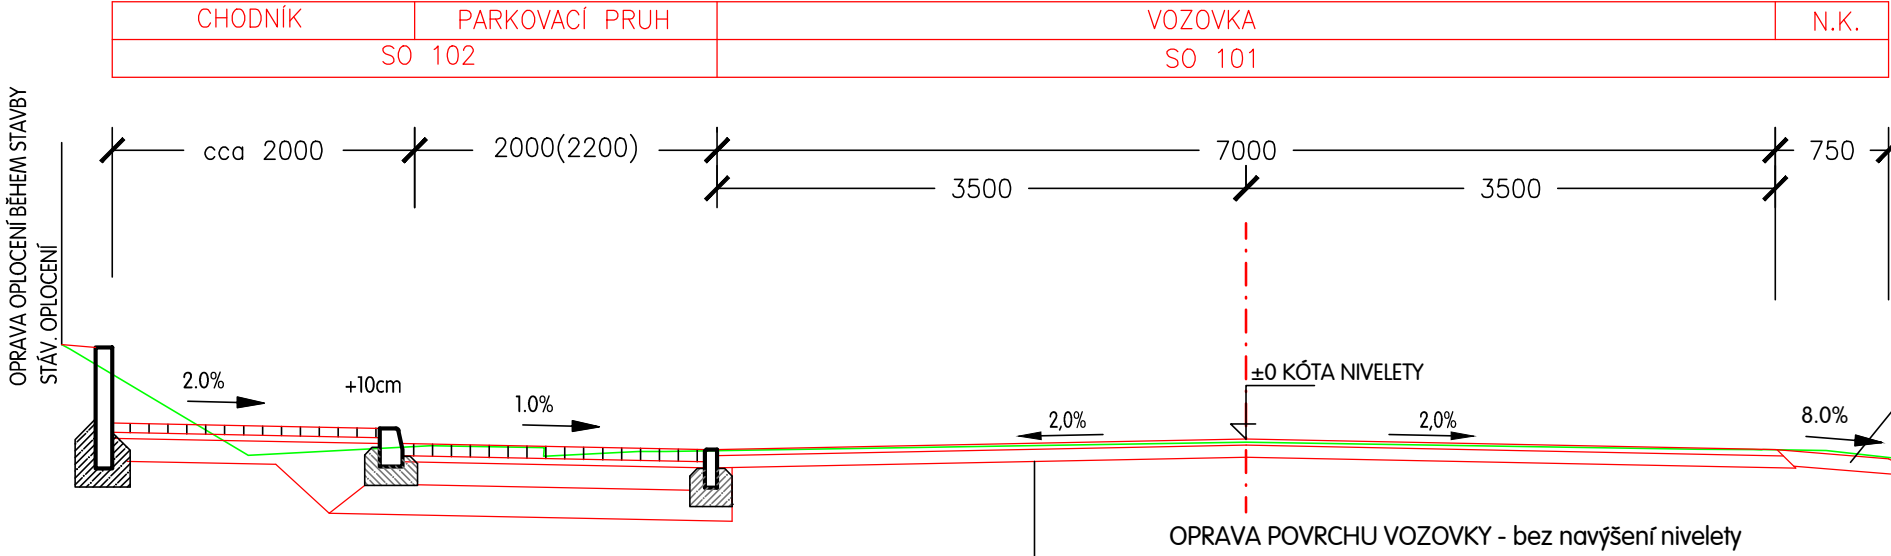



OPRAVA POVRCHU VOZOVKY - bez navýšení nivelety


- | | | |
|--|------------------------|-------------|
| odřezování částí asfaltových vrstev v celkové tloušťce cca 120 mm | | |
| očištění povrchu a odborná prohlídka stavu povrchu za účelem výběru míst k případným lokálním opravám | | |
| sanace zbylých trhlin a spár podle TP 115 | | |
| sanace ulámaných (propadlých) okrajů vozovky pomocí lokálních vyrovnávek směsí ACP 16+ (rozsah bude upřesněn vizuální prohlídkou a odsouhlasen investorem, projektantem a TDS) | | |
| obrusná vrstva SMA 11 S PMB 45/80-65 | 50 mm | ČSN 73 6121 |
| spojovací postřik PS-CP | 0,35 kg/m ² | ČSN 73 6129 |
| ložní vrstva VMT 22 TSA 20/30 | 70 mm | ČSN 73 6120 |
| spojovací postřik PS-CP | 0,4 kg/m ² | ČSN 73 6129 |

DĚLICÍ OCHRANNÝ OSTRŮVEK

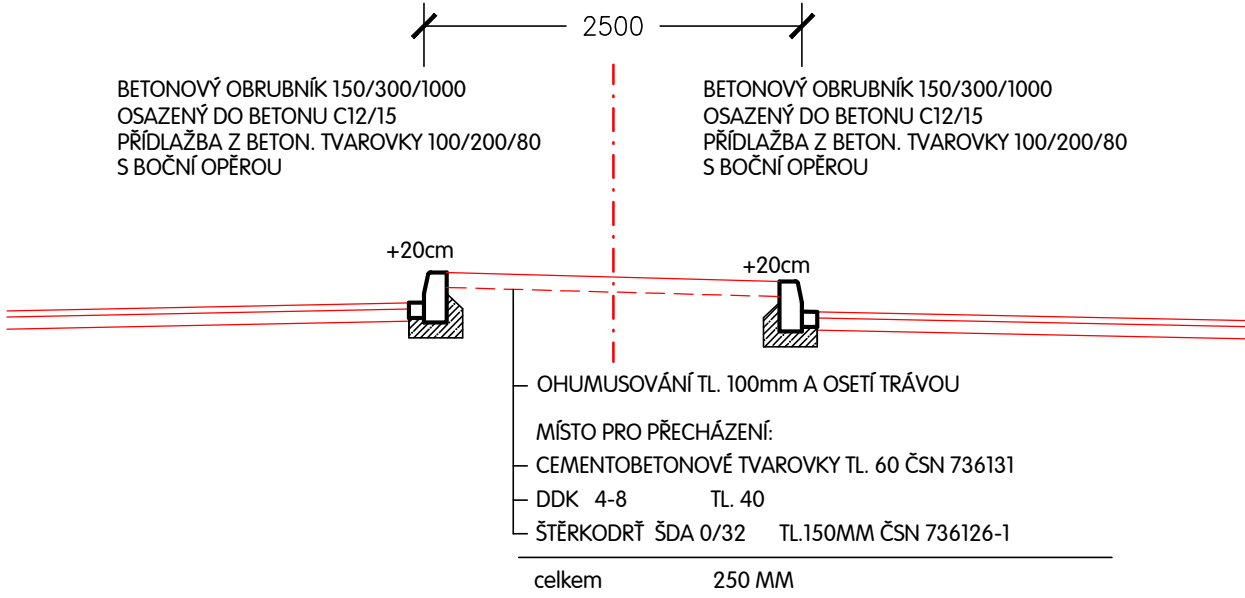

DĚLICÍ OSTRŮVEK - ČÁSTEČNĚ POJÍŽDĚNÝ

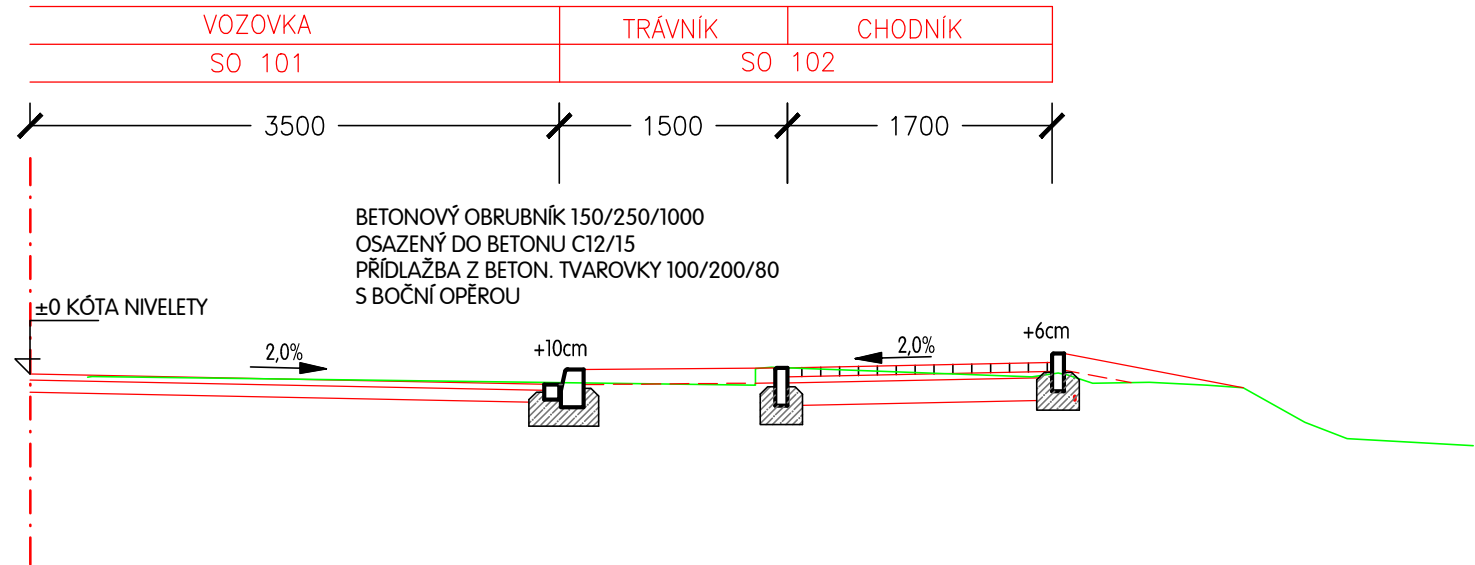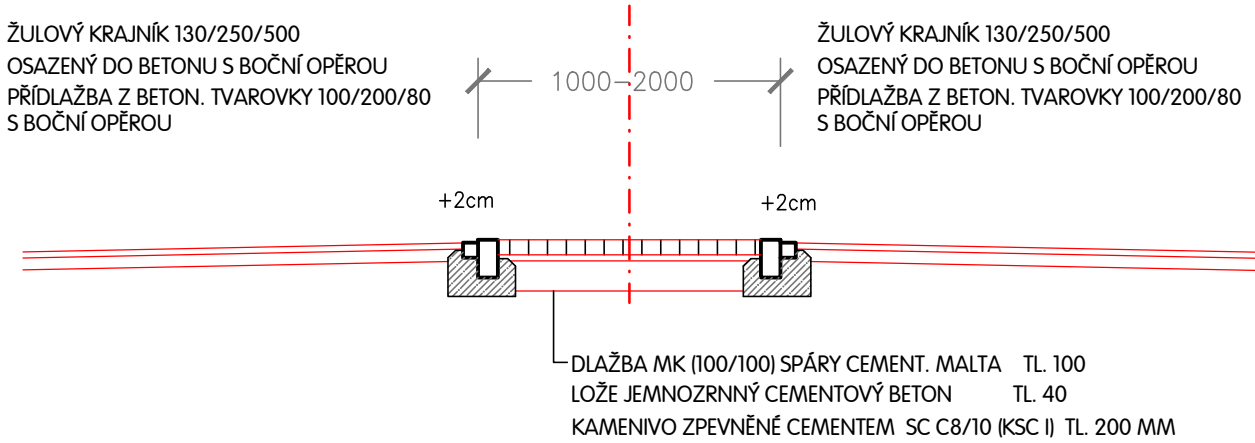

Kreslil	Vypracoval	Zodp.projektant	HIP		Zitek - IP projekt s.r.o. Částkova 55 326 00 Plzeň tel./fax: 377 377 855	
	Ing. Zítek	Ing. Zítek				
MÚ:	Holoubkov					
Objednatel:	SÚSPK + Obec Holoubkov			Formát	2 A4	
Akce:	HOLOUBKOV - II/605 průtah - 2.etapa 101 - KOMUNIKACE - siln. II/605			Datum	05/2025	
				Účel	PDPS	
				Číslo zakázky	32-14	
				Měřítko	1:50	
Obsah:	VZOROVÝ PŘÍČNÝ PROFIL č.1			Číslo výkresu	Číslo kopie	
				4		