C.13 Omezení a obchozí trasy
1:300

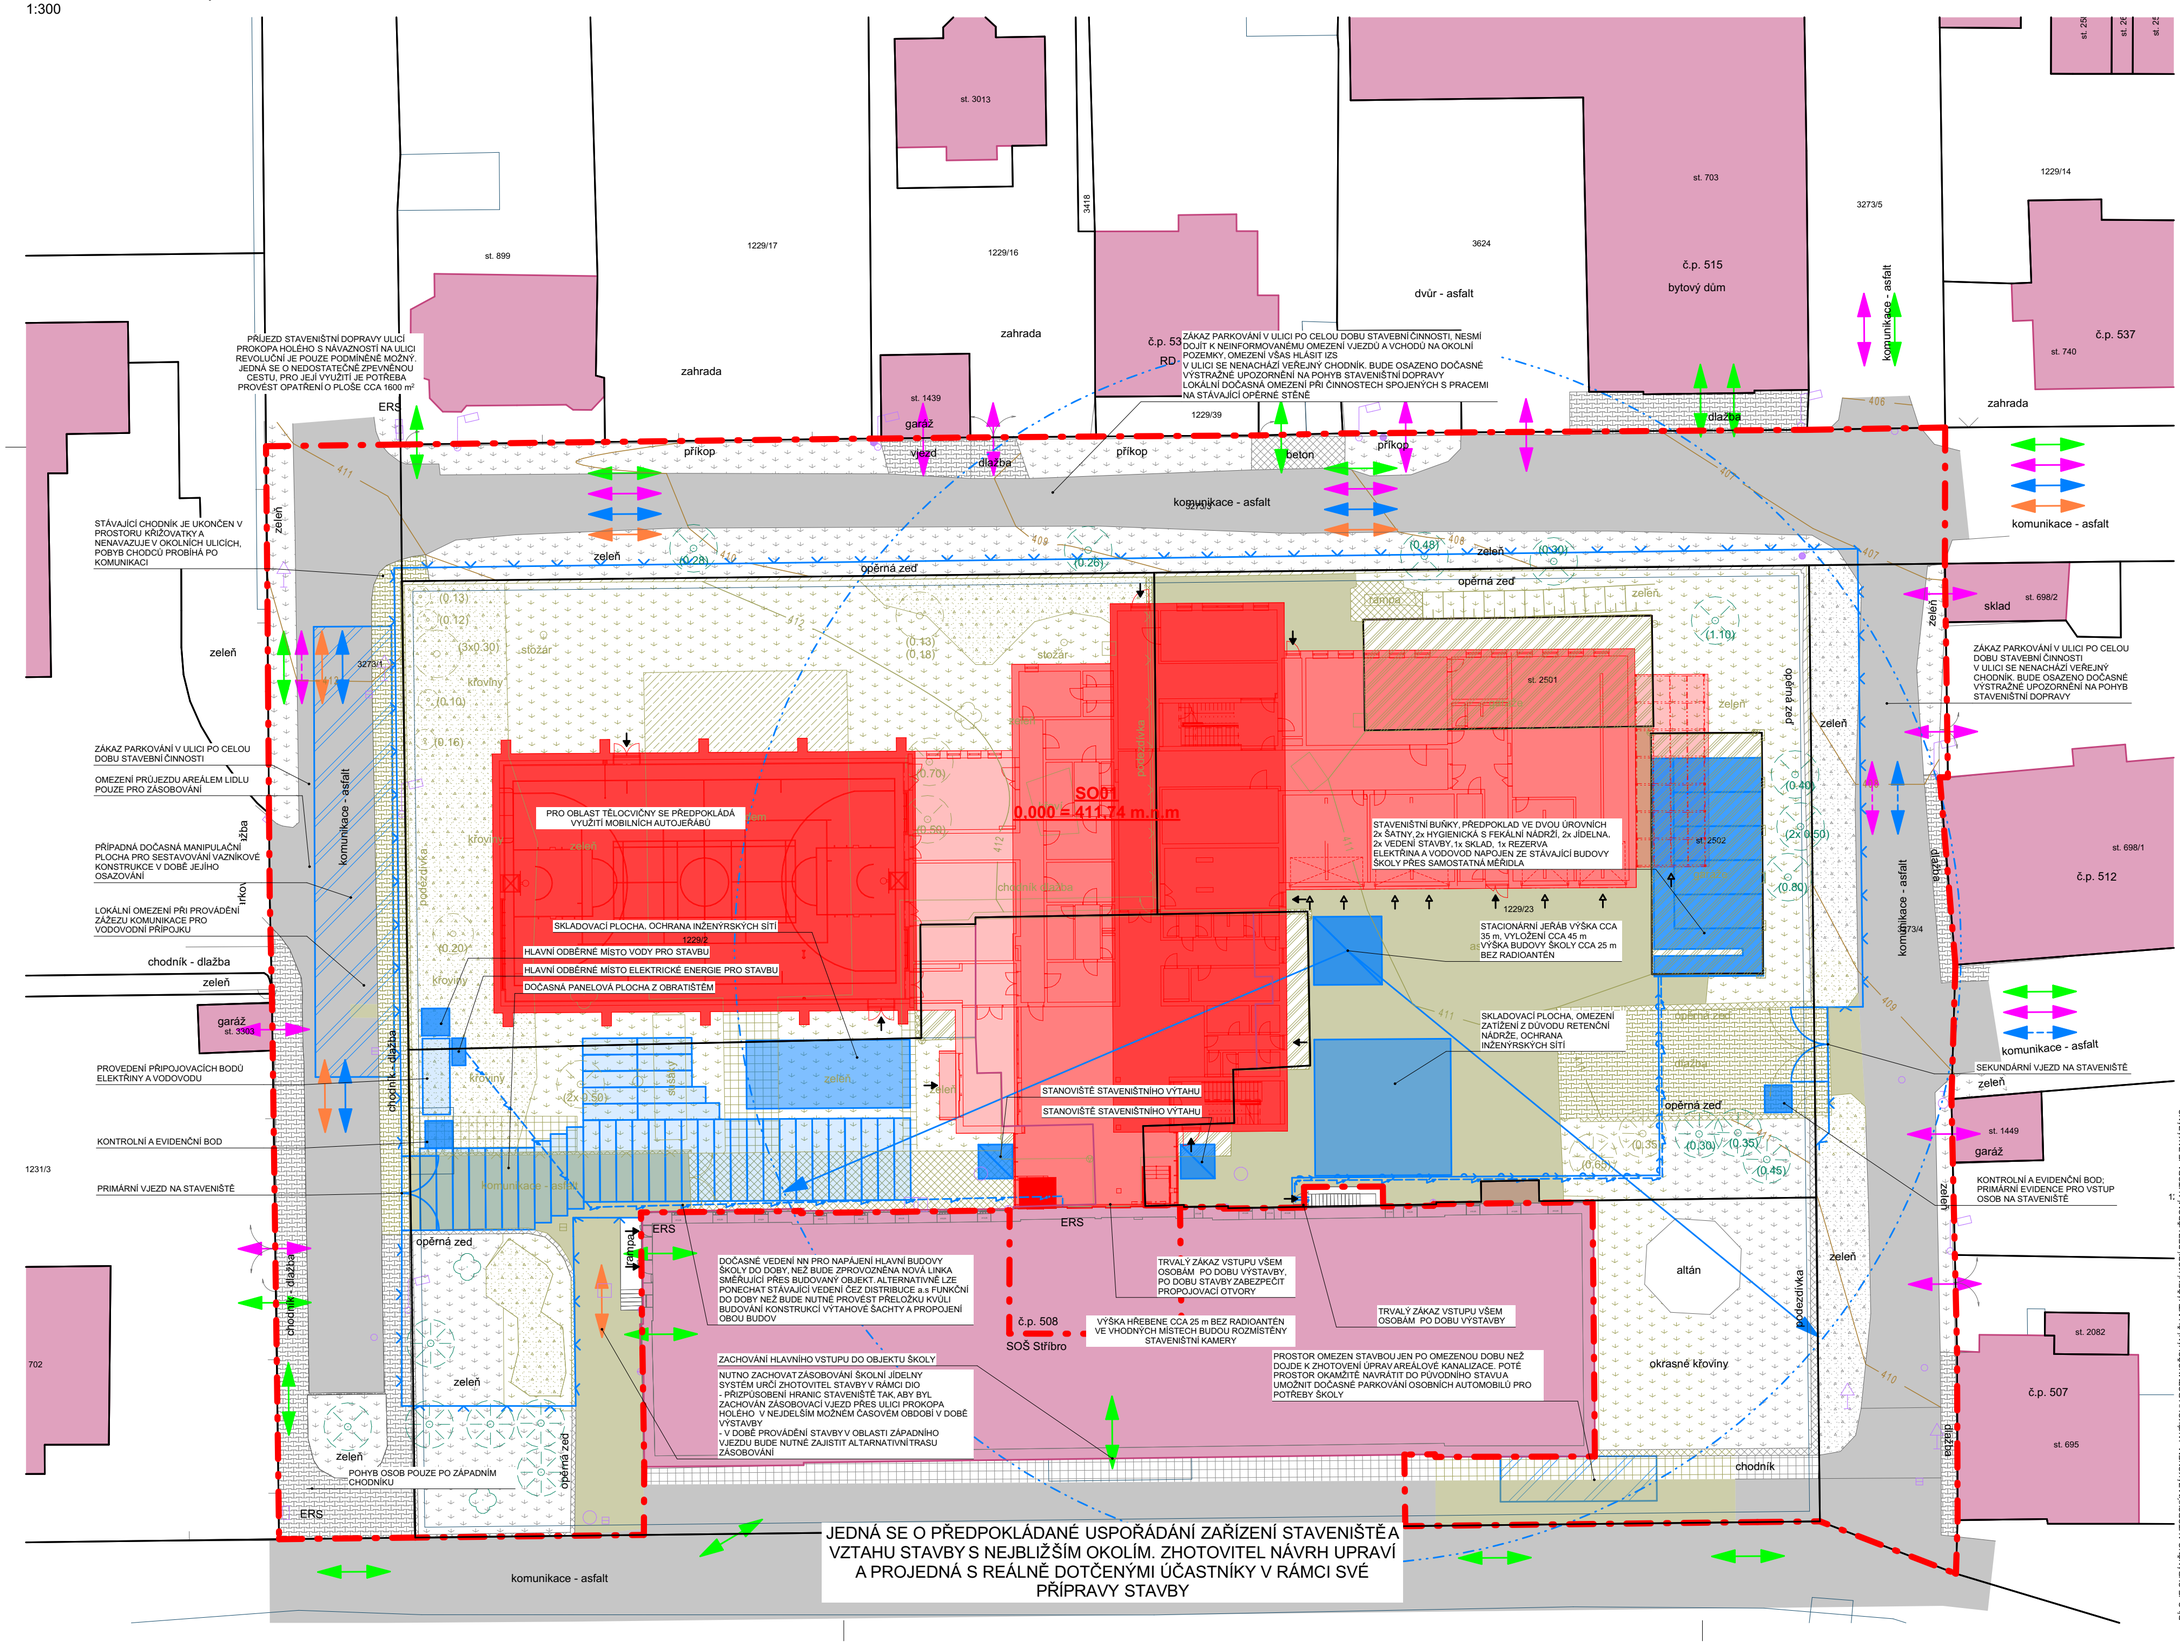


## LEGENDA

- ZÁJMOVÉ ÚZEMÍ
- HRANICE OBJEKTŮ DLE KN
- HRANICE ODSTRAŇOVANÝCH OBJEKTŮ DLE KN
- HRANICE POZEMKŮ DLE KN
- VNITŘNÍ KRESBA DLE KN
- SCHÉMA ZÁMĚRU, POLOHOPIS
- SCHÉMA VÝŠKOVÝCH ÚROVNÍ ZÁMĚRU SO01 6/10/12/14 m

## STÁVAJÍCÍ POVRCHY / ZNAČKY

- ASFALTOVÁ KOMUNIKACE
- CHODNÍK ZE ZÁMKOVÉ BETONOVÉ DLAŽBY
- CHODNÍK Z BETONOVÉ DLAŽBY
- SADOVÉ ÚPRAVY S PŘEVAHOU TRÁVY
- SADOVÉ ÚPRAVY S PŘEVAHOU KEŘŮ, ŽIVÉ PLOTY
- OBLÁZKOVÉ KAMENIVO
- BETONOVÉ POVRCHY, OBRUBNÍKY, OPĚRNÉ STĚNY
- ZDĚNÉ A KAMENNÉ PLOCHY, OPĚRNÉ STĚNY
- ZAMĚŘENÝ POLOHOPIS STÁVAJÍCÍ
- 410 VÝŠKOPIS STÁVAJÍCÍ
- POVRCHOVÉ ZNAKY INŽENÝRSKÝCH SÍTÍ ZAMĚŘENÉ
- VZROSLÝ KEŘ STÁVAJÍCÍ PONECHÁVANÝ
- VZROSLÝ STROM STÁVAJÍCÍ PONECHÁVANÝ (PŮMĚR KEMNE)
- LAMPA VEŘEJNÉHO OSVĚTLENÍ ZAMĚŘENÁ / NEZAMĚŘENÁ

## ODSTRAŇOVANÉ POVRCHY / ZNAČKY

- PLOCHA ODSTRAŇOVANÉHO OBJEKTU ZAMĚŘENÁ
- ASFALTOVÁ KOMUNIKACE
- CHODNÍK ZE ZÁMKOVÉ BETONOVÉ DLAŽBY
- CHODNÍK Z BETONOVÉ DLAŽBY
- SADOVÉ ÚPRAVY S PŘEVAHOU TRÁVY
- SADOVÉ ÚPRAVY S PŘEVAHOU KEŘŮ, ŽIVÉ PLOTY
- OBLÁZKOVÉ KAMENIVO
- BETONOVÉ POVRCHY, OBRUBNÍKY, OPĚRNÉ STĚNY
- HRIŠTĚ POVRCH Z ANTUKY
- PLETIVOVÝ PLOT ODSTRAŇOVANÝ
- ODSTRAŇOVANÝ POLOHOPIS
- ODSTRAŇOVANÉ POVRCHOVÉ ZNAKY INŽ. SÍTÍ ZAMĚŘENÉ
- VZROSLÝ KEŘ STÁVAJÍCÍ KÁCENÝ
- VZROSLÝ STROM STÁVAJÍCÍ KÁCENÝ (PRŮMĚR KMENE)

## LEGENDA STAVENIŠTĚ

- SMĚROVÁNÍ POHYBU OSOB / VEŘEJNOSTI
- SMĚROVÁNÍ AUTOMOBILOVÉ DOPRAVY
- SMĚROVÁNÍ STAVENIŠTNÍ DOPRAVY
- SMĚROVÁNÍ ZÁSOBOVÁNÍ

PŘERUŠOVANÁ ZNAČKA PŘEDPOKLÁDÁ OMEZENÍ NEBO SEKUNDÁRNÍ VYUŽITÍ

- PRVKY ZAŘÍZENÍ POV
- VYJIMEČNÉ ROZŠÍŘENÍ PRACOVNÍHO PROSTORU STAVBY - VŽDY OPLOCENÍ MOBILNÍM OPLOCENÍM
- DOČASNÉ / POVRCHOVÉ VEDENÍ VODOVODU
- DOČASNÉ / POVRCHOVÉ VEDENÍ ELEKTROINSTALACE
- OPLOCENÍ STAVBY

S

±0,000 = 411,74 Souř.systém: JTSK Výškový systém: BpV

| | |
|---|---|
| název projektu | **Projektová dokumentace pro pavilon sportovní haly a odborných učeben** |
| stupeň: DPS<br>Dokumentace pro provádění stavby | místo stavby: Střední odborná škola Stříbro<br>Benešova 508 Stříbro 349 01<br>kat. území: Stříbro [757837] |
| stavebník: Střední odborná škola Stříbro<br>Benešova 508 Stříbro 349 01 | generální architekt:<br>**ŘEZANINA & BARTOŇ, s.r.o.**<br>Jeníkovice 111<br>503 46 Jeníkovice |
| autorizace | projektant části:<br>**ŘEZANINA & BARTOŇ, s.r.o.**<br>**Jeníkovice 111**<br>**503 46 Jeníkovice**<br>kreslil:Ing. Dominik Jareš<br>autorizoval:<br>**Ing. arch. et Ing. Dušan Řezanina**<br>**ČKA 04 939**<br>**autorizovaný architekt** |
| část: C | Situace |
| výkres | **Omezení a obchozí trasy** |

| datum zhotovení | měřítko | SO/IO | paré |
|---|---|---|---|
| 04/2025 | **1:300** | **SITUACE** | |
| datum revize | číslo revize | číslo výkresu | |
| - | - | C.13 | |

DÍLO JE CHRÁNĚNO AUTORSKÝM ZÁKONEM. JAKÉKOLIV ROZMNOŽOVÁNÍ Č. VYTVÁŘENÍ KOPIÍ BEZ VĚDOMÍ AUTORA JE ZAKÁZÁNO