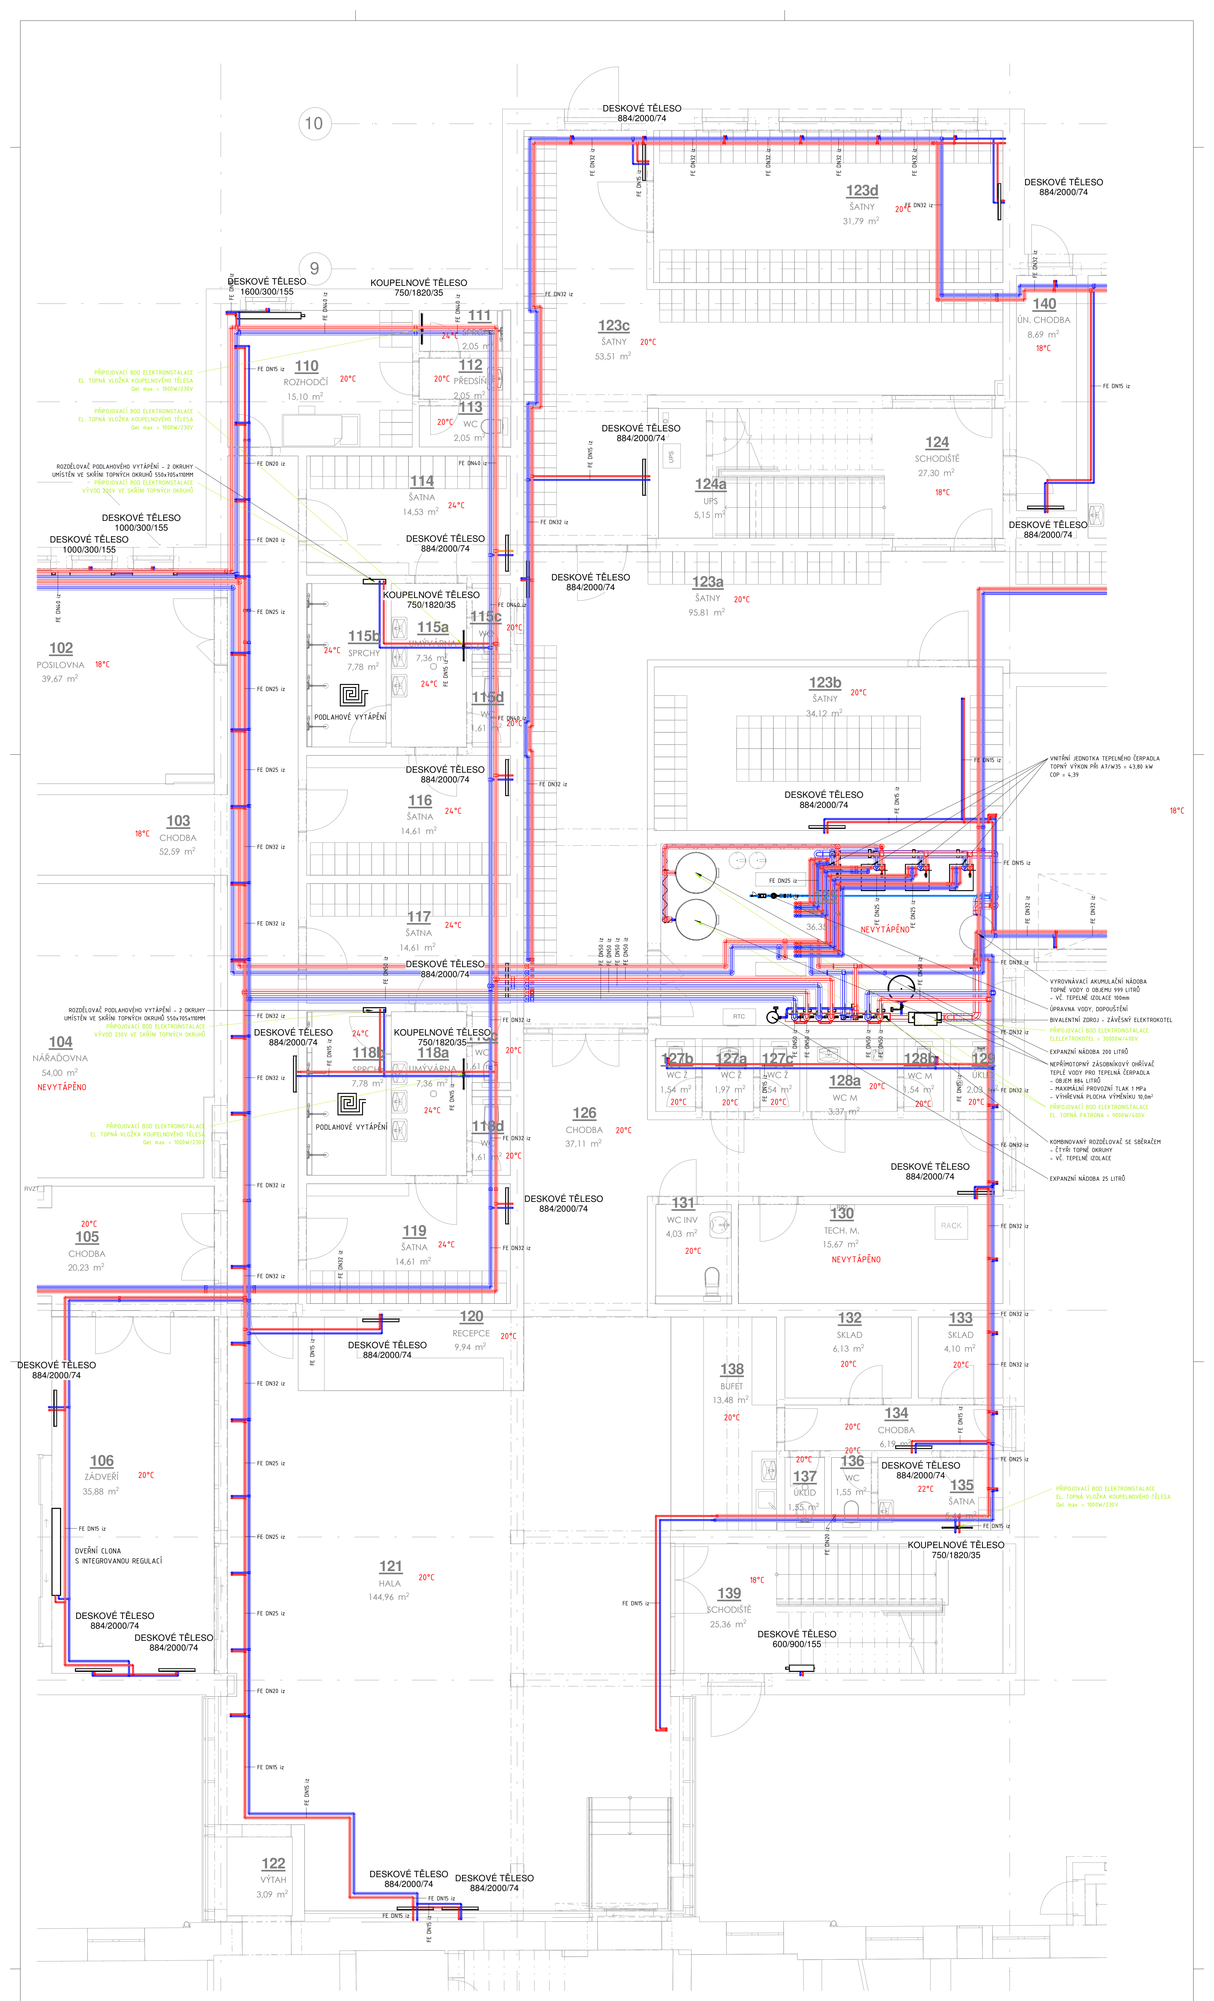

LEGENDA POTRUBÍ:

ZNAČKA	POPIS	TYP
	POTRUBÍ TOPNÉ VODY - NAVRŽENÉ - přívod	potrubí ocelové lisované PE-Xa - lisovaný spoj
	POTRUBÍ TOPNÉ VODY - NAVRŽENÉ - zpátečka	potrubí ocelové lisované PE-Xa - lisovaný spoj
	TEPELNÁ IZOLACE POTRUBÍ	návleková z pěněného polyethylenu
	TEPELNÁ IZOLACE POTRUBÍ	pouzdro z minerální plsti - povrch ALS

LEGENDA OTOPNÉ PLOCHY:

ZNAČKA	POPIS	TYP
	OCELOVÉ DESKOVÉ TĚLESO S PRAVÝM SPODNÍM PŘIPOJENÍM, ZABUDOVANÝM VNITŘNÍM PROPOJOVACÍM ROZVODEM, VENTILOVOU VLOŽKOU, PROFILOVANOU ČELNÍ PLOCHOU	PROVEDENÍ VENTIL KOMPAKT
	TRUBKOVÉ KOUPELNOVÉ **TĚLESO**	STŘEDOVÉ PŘIPOJENÍ
	VERTIKÁLNÍ TĚLESO SE SPODNÍM STŘEDOVÝM PŘIPOJENÍM	SVISLÉ PROFILOVÁNÍ
TH RV	TERMOSTATICKÁ HLAVICE - PŘÍPOJOVACÍ ŠROUBENÍ S INTEGROVANÝM AUTOMATICKÝM OMEZOVAČEM PRŮTOKU	
TH TRV	TERMOSTATICKÁ HLAVICE - TERMOSTATICKÝ VENTIL DVOJSOUČINNÝ S INTEGROVANÝM AUTOMATICKÝM OMEZOVAČEM PRŮTOKU	
4	**STUPEŇ PŘEDNASTAVENÍ REGULAČNÍHO PRVKU**	

ZDE JE ZAHRNUTA AUTORSKÁ ZÁKONNÁ ANTICKÁ TECHNICKÁ ŘEŠENÍ A VYTVÁŘENÍ BEZ ŘÁDNÉ AUTORSKÉ A ZÁKONNÉ

1:500 = 411,74 Soul system JTSK Výškový systém Bpv

název projektu:
Projektová dokumentace pro pavilon sportovní haly a odborných učeben

stupeň: DPS | místo stavby: Střední odborná škola Stříbro Benešova 508 Stříbro 349 01 | kat. území: Stříbro [757837]

objednatel:
Střední odborná škola Stříbro Benešova 508 Stříbro 349 01

generální architekt:
ŘEZANINA & BARTOŇ, s.r.o.
Jana Nerudy 2140, 1. 28d
500 12 Hradec Králové
ČKAIT 0402084
v oboru vytápění a vzduchotechnika

autorizace:

projektant části:
TZB ONDŘEJ ZIKÁN
PROJEKTANT V OBORU TZB
E. info@tzbondrejzikan.cz
937
Ondřej Zikán
Jana Nerudy 2140, 1. 28d
500 12 Hradec Králové
ČKAIT 0402084
v oboru vytápění a vzduchotechnika

část: D.1.4.B VYTÁPĚNÍ

výkres: **PŮDORYS 1.NP - ČÁST B**

datum zhotovení	měřítko	SOUBOR	paré
04/2025	1:50	D.1.4.B	
datum revize	číslo revize	číslo výkresu	
-	-	D.1.4.B.03	