




### ZAŘÍZENÍ Č.1 - VĚTRÁNÍ TĚLOCVIČNY SE SOCIÁLNÍM ZÁZEMÍM

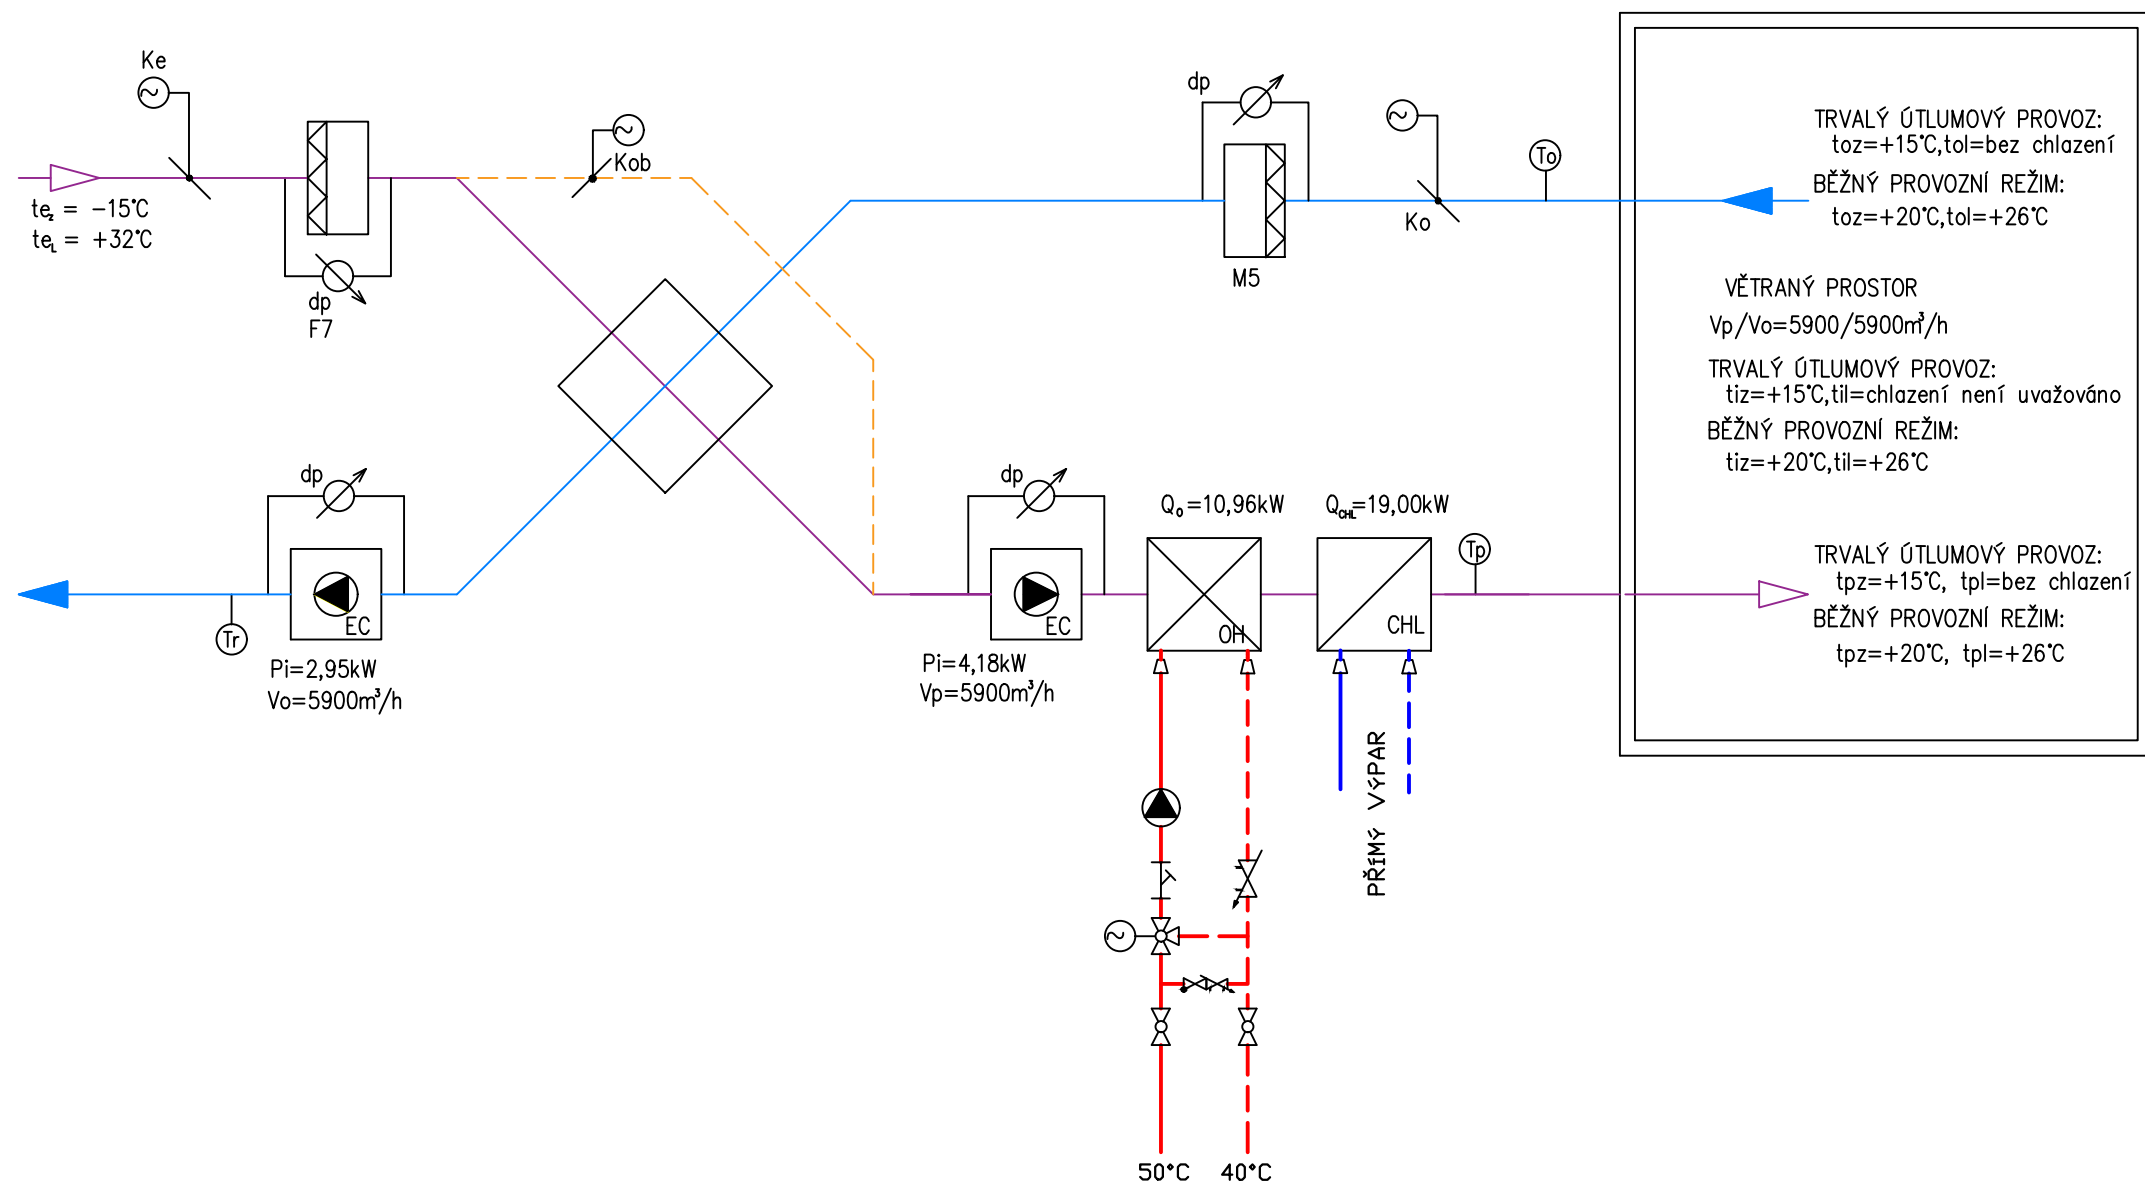


### ZAŘÍZENÍ Č.2 - VĚTRÁNÍ UČEBEN A ŠATEN

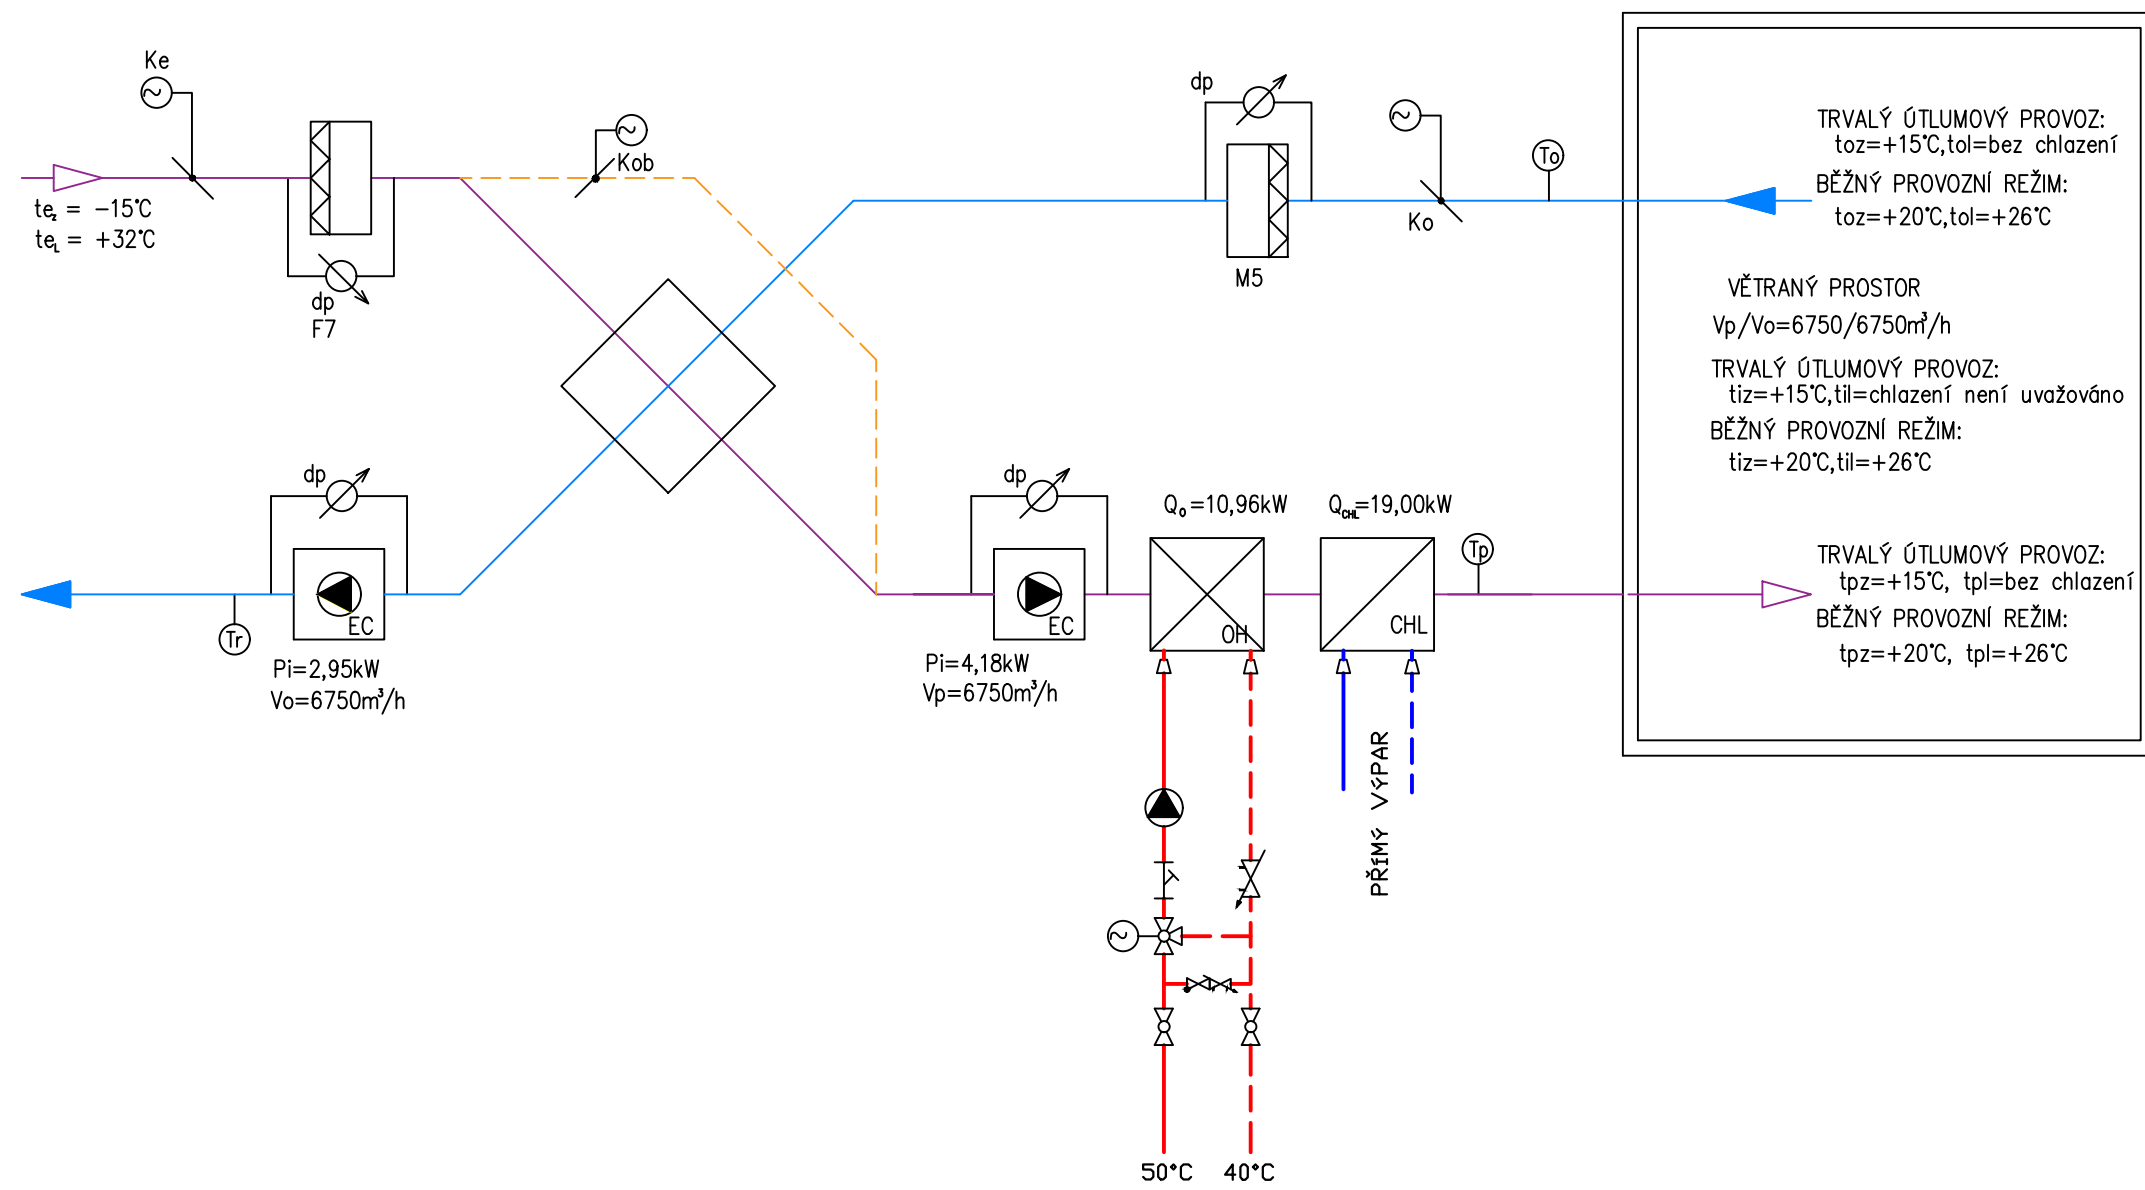


### ZAŘÍZENÍ Č.3 - VĚTRÁNÍ POSLUCHÁRNY

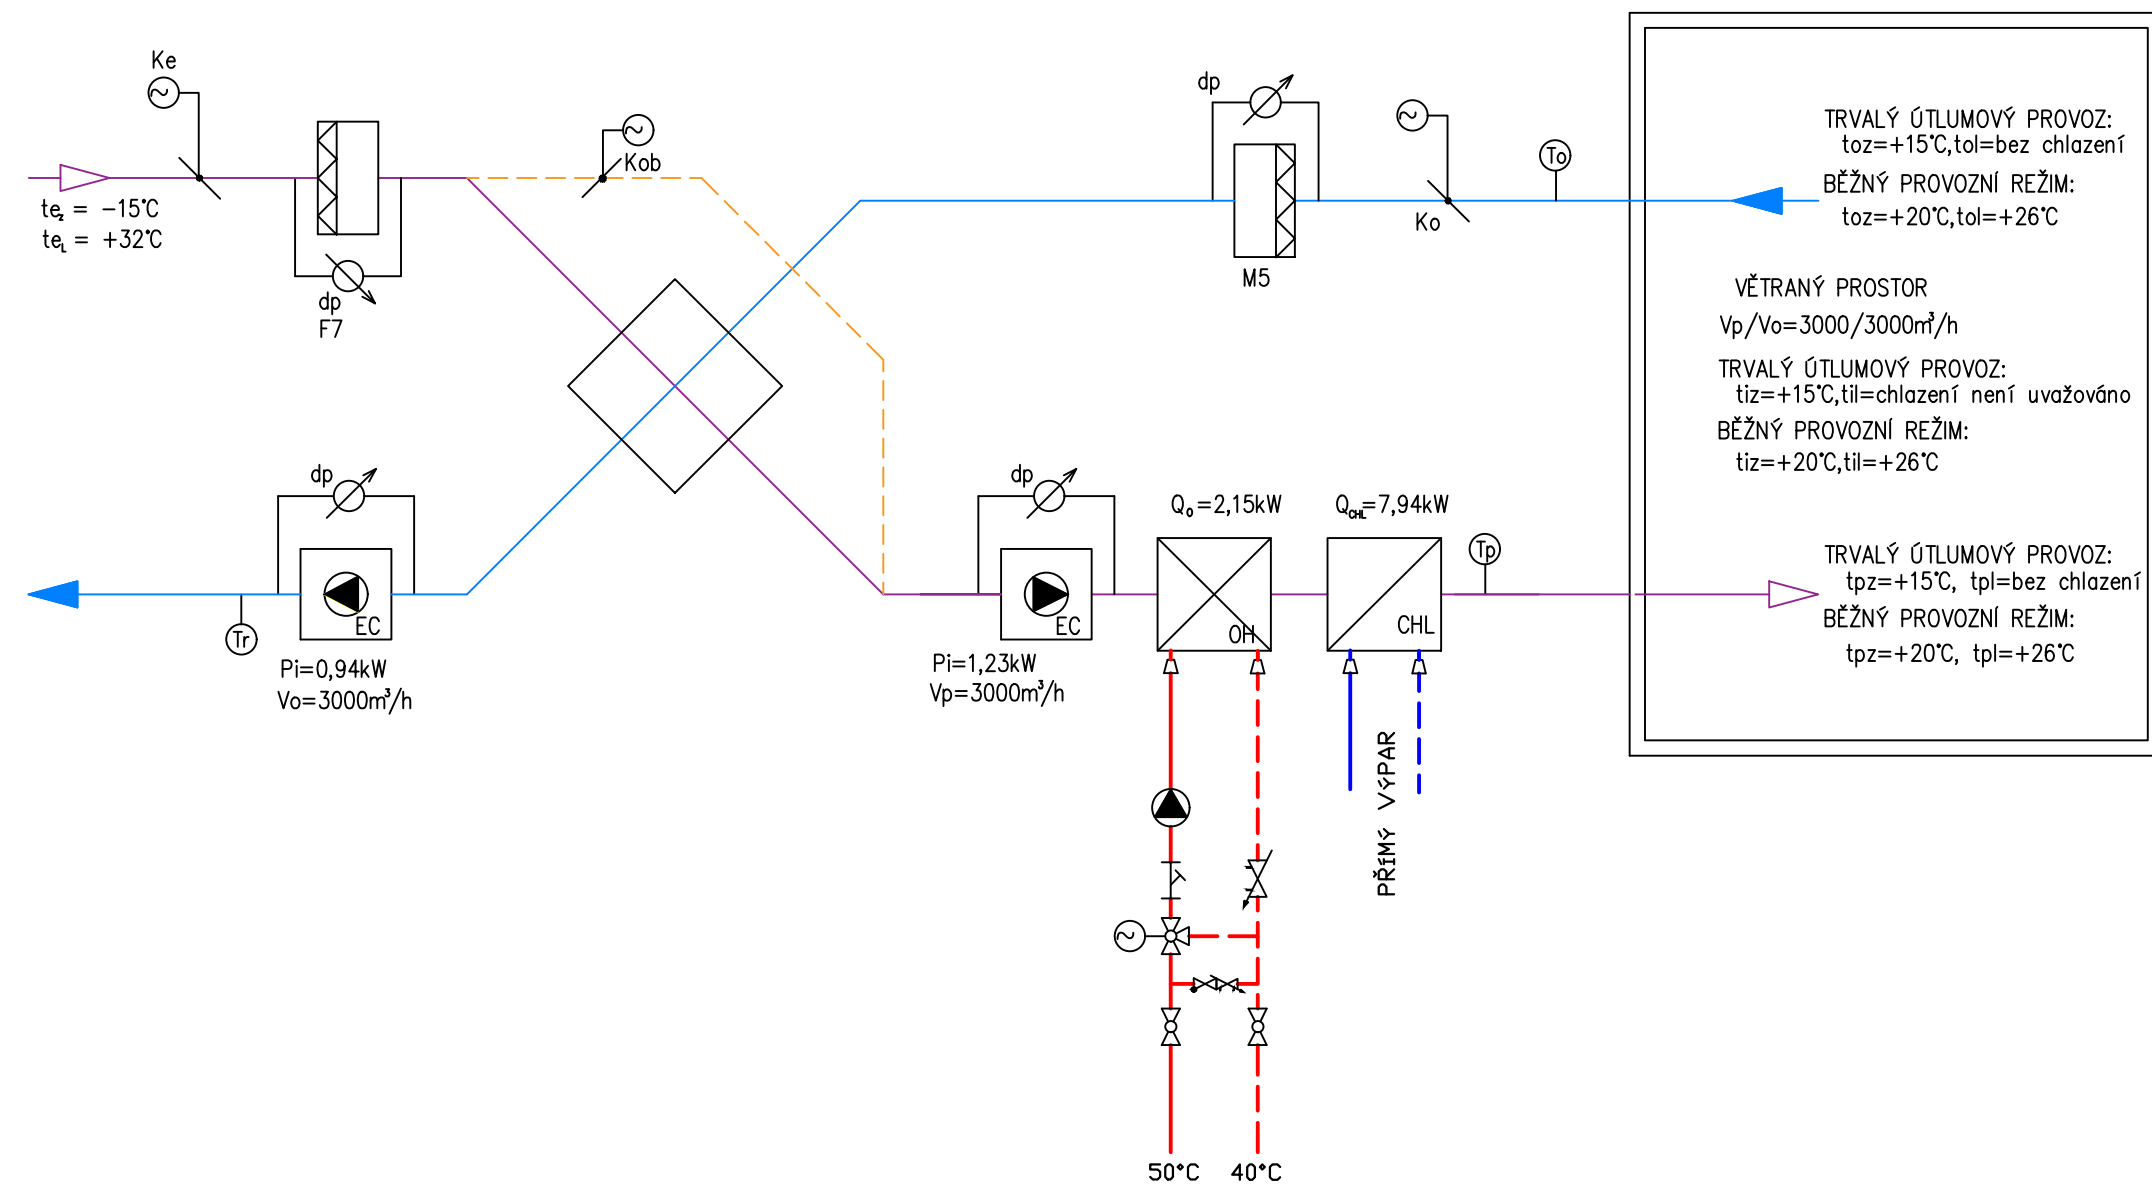


### ZAŘÍZENÍ Č.4 - VĚTRÁNÍ AUTOŠKOLY

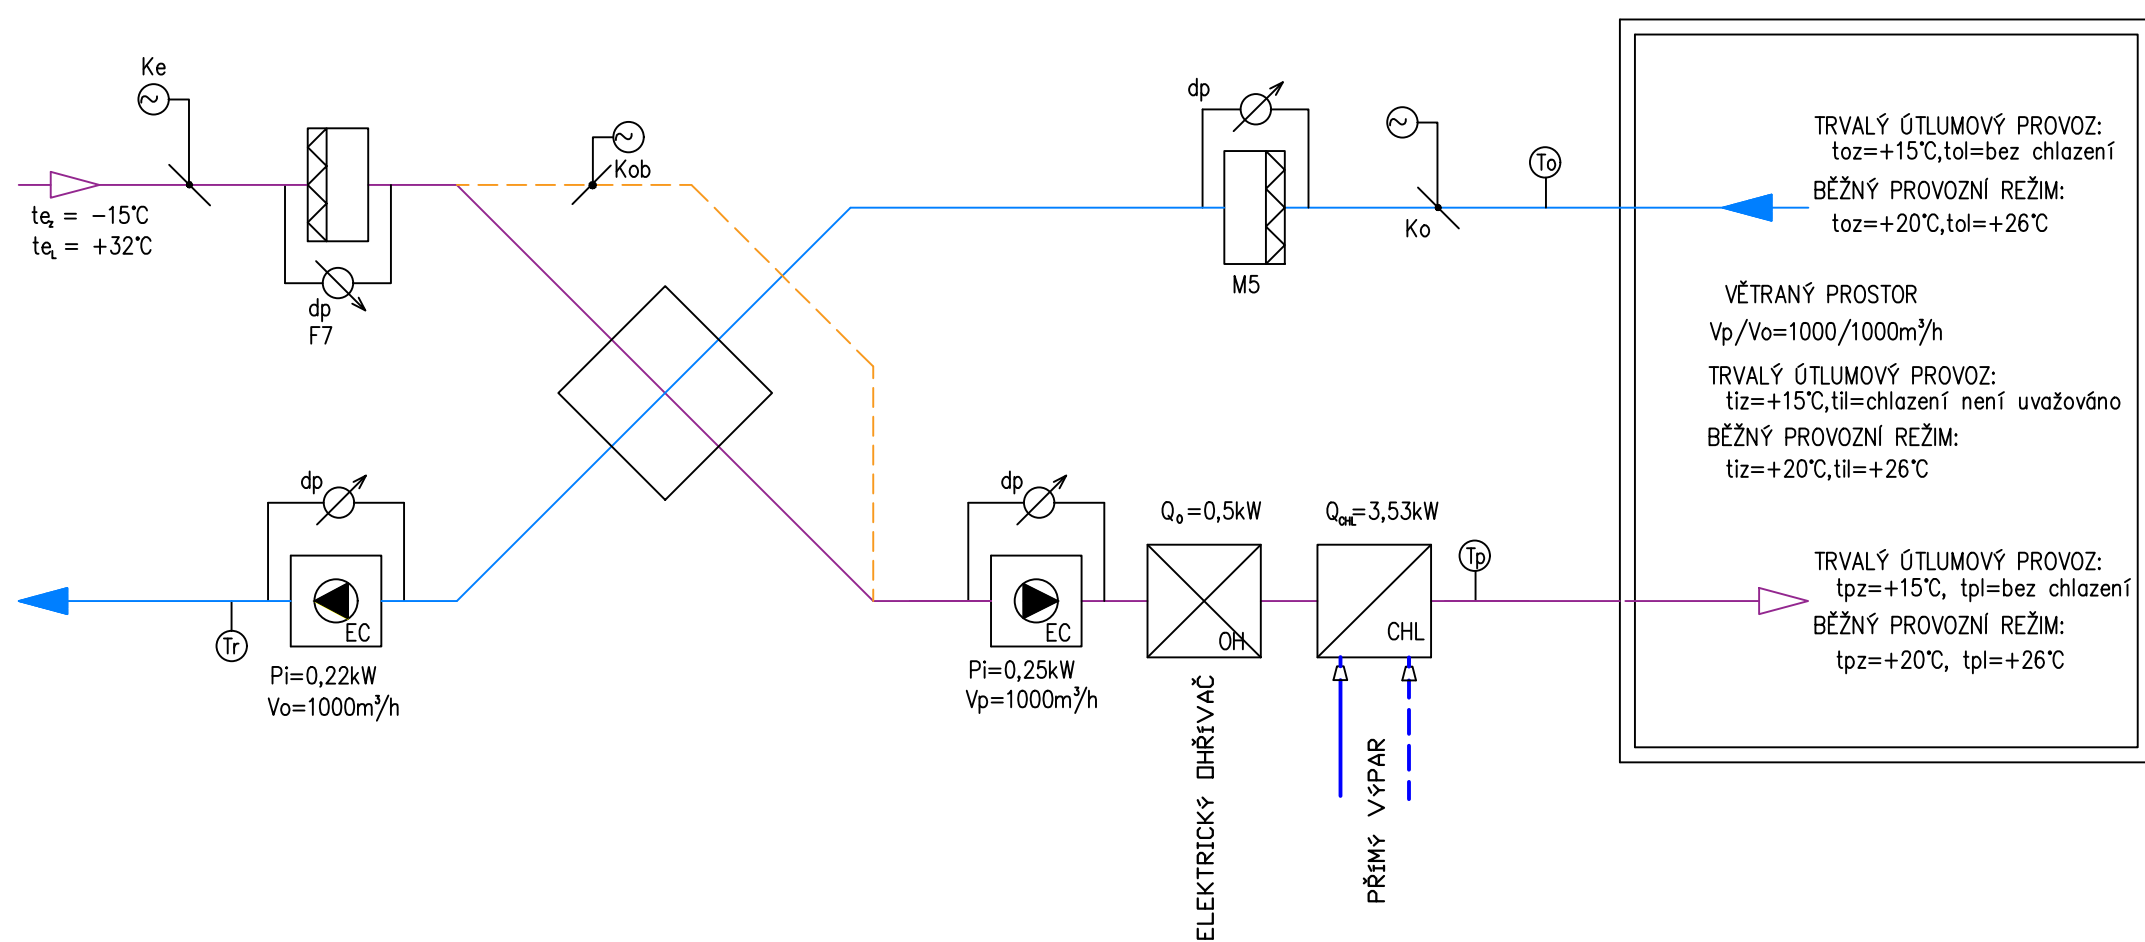

### ZAŘÍZENÍ Č.5 - VĚTRÁNÍ DÍLNY

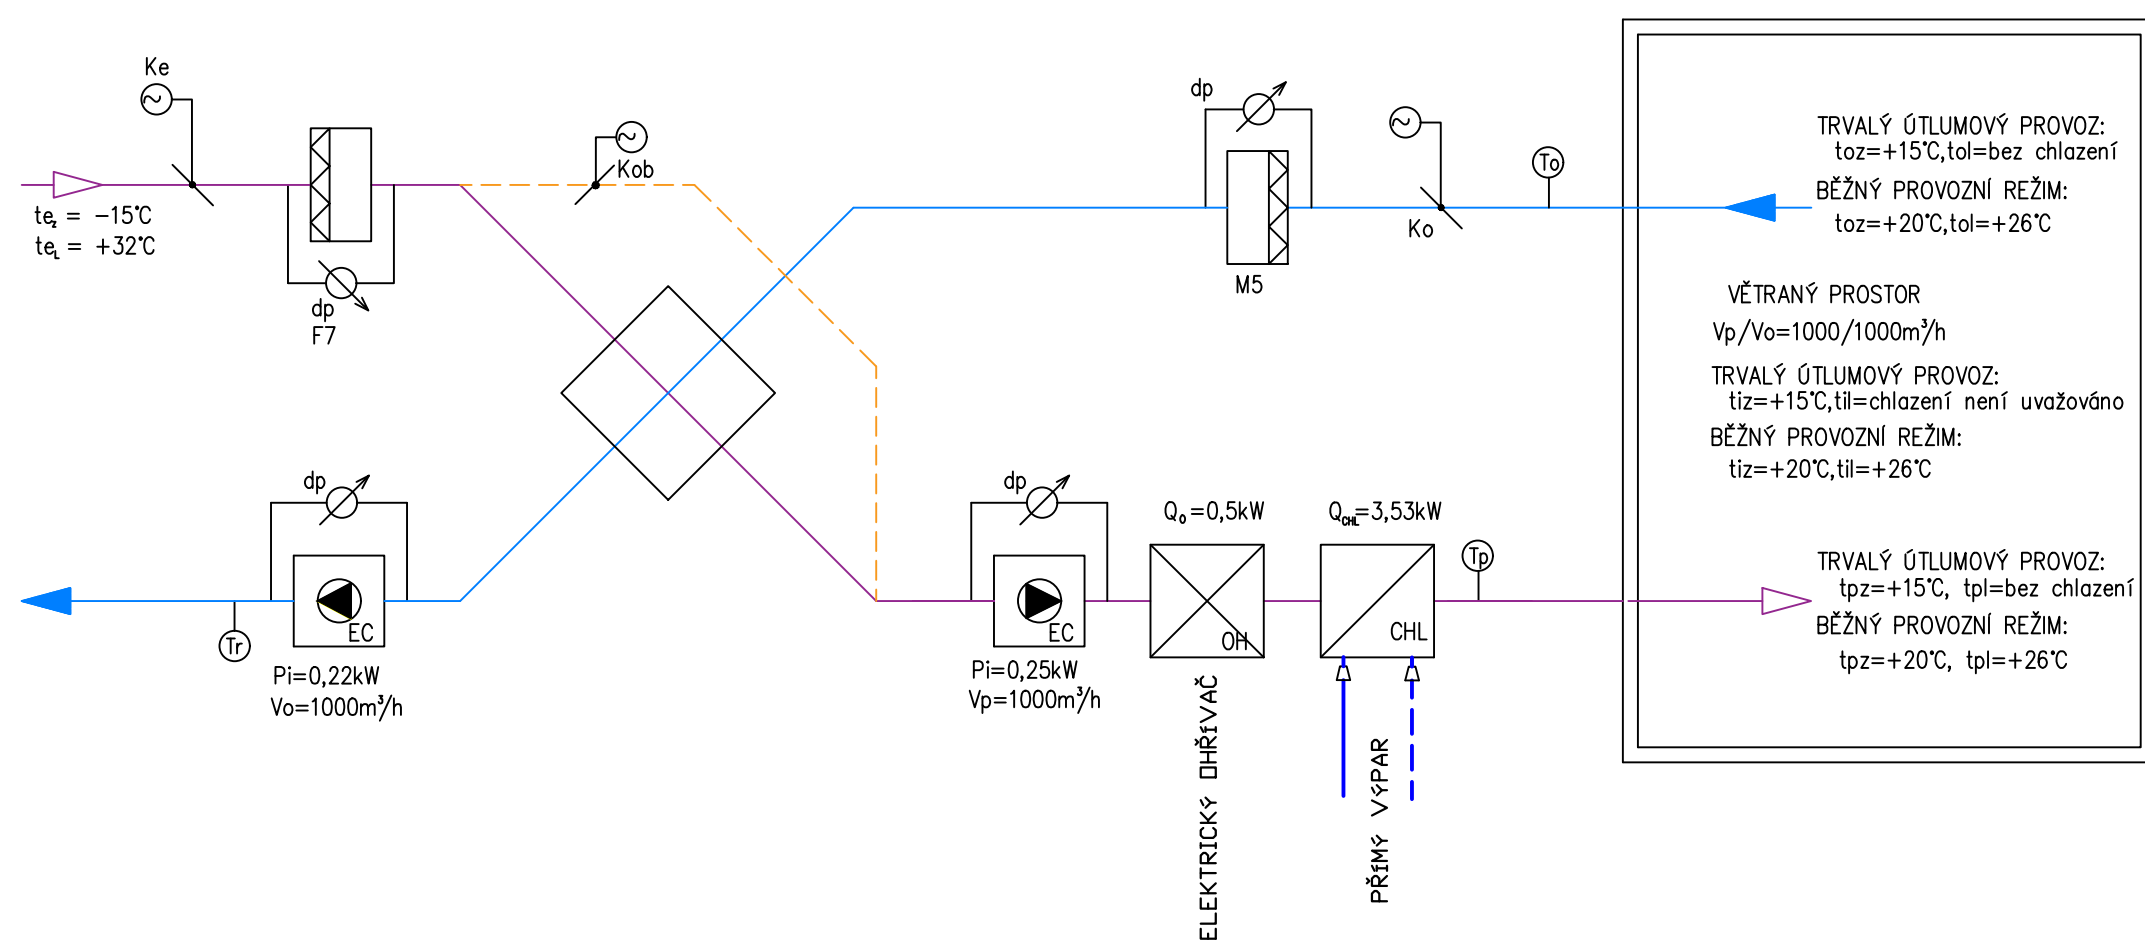


#### LEGENDA VZDUCHOTECHNICKÁ JEDNOTKA

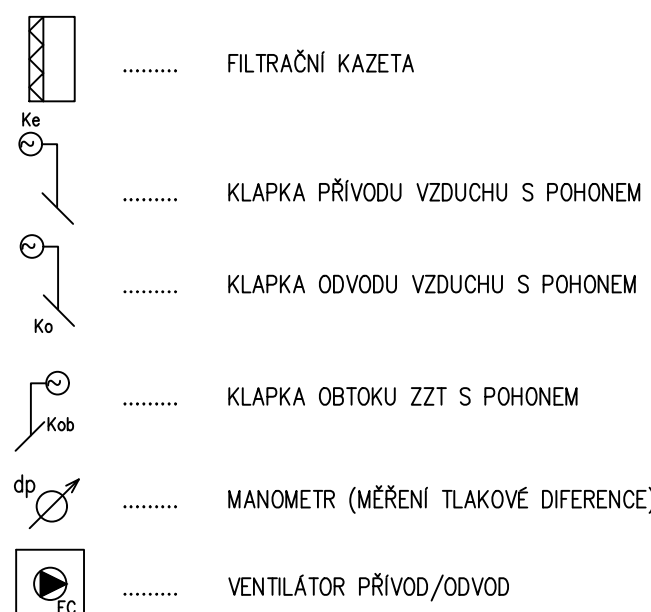

tpz	.....	TEPLOTA PŘÍVÁDĚNÉHO VZDUCHU V ZIMĚ
tpi	.....	TEPLOTA PŘÍVÁDĚNÉHO VZDUCHU V LÉTĚ
te	.....	TEPLOTA VZDUCHU VENKOVNÍ ZIMNÍ
te	.....	TEPLOTA VZDUCHU VENKOVNÍ LETNÍ
to	.....	TEPLOTA ODVÁDĚNÉHO VZDUCHU
Tt	.....	ČIDLO TEPLoty VYFUKOVANÉHO VZDUCHU
Tb	.....	ČIDLO TEPLoty ODVÁDĚNÉHO VZDUCHU
Tp	.....	ČIDLO TEPLoty PŘÍVÁDĚNÉHO VZDUCHU
~	.....	SERVOPOHON
Pi	.....	ELEKTRICKÝ PŘÍKON
Vp	.....	MNOŽSTVÍ PŘÍVÁDĚNÉHO VZDUCHU
Vo	.....	MNOŽSTVÍ ODVÁDĚNÉHO VZDUCHU

#### LEGENDA PŘIPOJENÍ OHŘÍVAČ/CHLADIČ

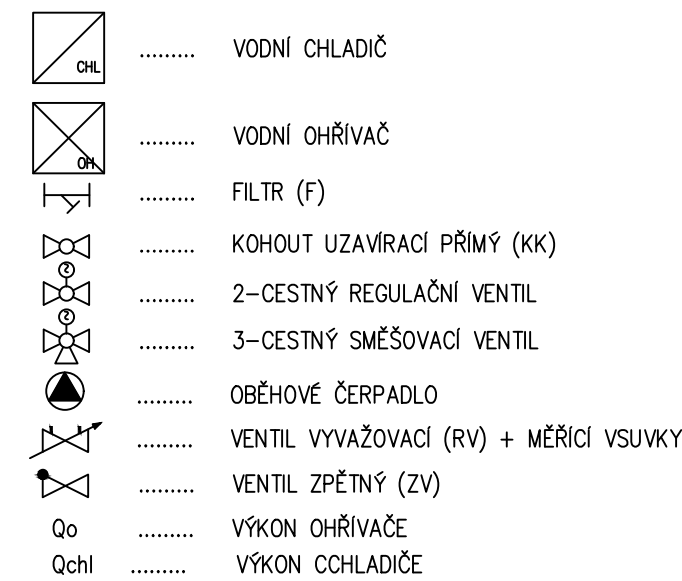

název projektu Projektová dokumentace pro pavilon sportovní haly a odborných učeben		místo stavby Střední odborná škola Sříbro Benátská 508 Sříbro 340 01 tel. ústřed. Sříbro (737637)	
stupeň Dokumentace pro provádění stavby	gpg stavbě	generální architekt ŘEZANHA & BARTOŇ, s.r.o. Jeronýmova 111, 905 49 Jeronýmice	
stavěbník Sříbro	projektant části <b>TZB ONDŘEJ</b> PROJEKTY V OBOU T228 E.ondrej@tzb-ondrej.cz T. 608 816 937		
autorizace Sříbro	projektant části Ondřej Řezan Jana Nejedlická 214/2, 284 500 12 Hrochův Králov ČKAT 002064 v oboru vytápění a vzduchotechnika		
část D.1.4.D	VZDUCHOTECHNIKA		
výkres REGULAČNÍ SCHÉMATA VZT			
datum zhotovení 04/2025	mřítko 1:50	SOLO D.1.4.D	paré
datum revize -	číslo revize -	číslo výkresu D.1.4.D.11	