


NÁZEV ULICE A DRUH POVRCHU
VZDÁLENOST ŠACHET
OZNAČENÍ ŠACHET

SMĚROVÉ POMĚRY

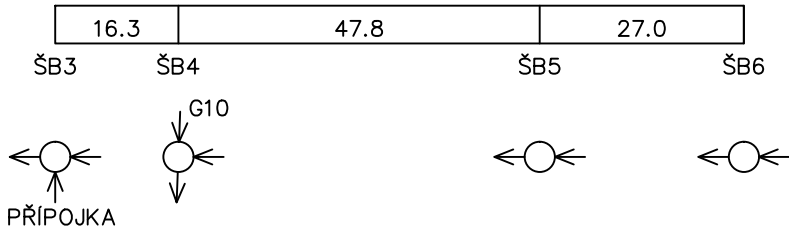

Podélný profil
STOKA B
M=1:1000/1:100

LEGENDA:
STÁVAJÍCÍ TERÉN

HLOUBKA


DNO POTRUBÍ

TERÉN

SROVNÁVACÍ ROVINA

STANIČENÍ V Km, m

SKLON [‰], DÉLKA [m]
PROFIL [mm], DÉLKA [m]
KAPACITA [l/s], v[m/s]

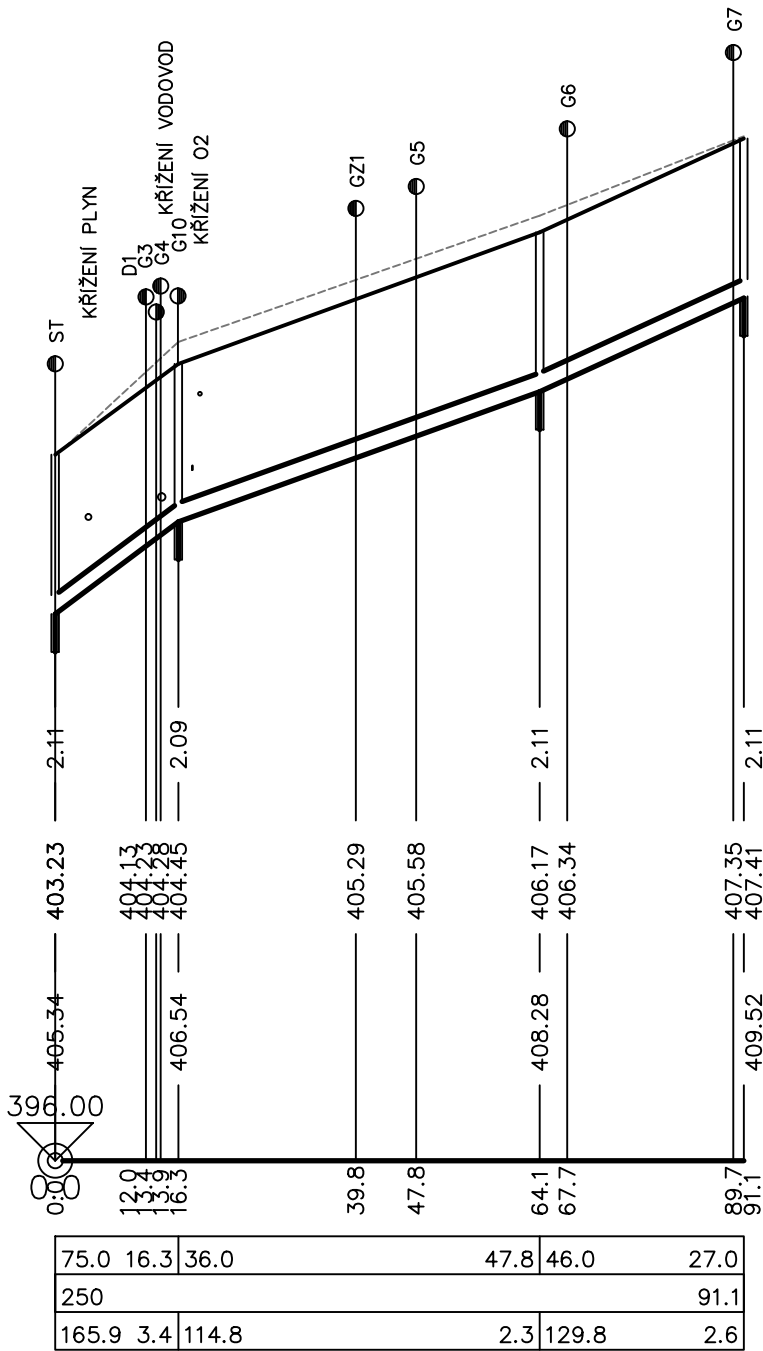

Nedvěd s.r.o.
PROJEKT PLZEŇ, PROJEKTOVÁ KANCELÁŘ

KOTEROVSKÁ 177, 326 00 PLZEŇ

VEDOUcí PROJEKTU:

Ing. Jan BATÍK

KRAJ: PLZEŇSKÝ

OBEC: STŘÍBRO

STAVEBNÍK: Střední odborná škola Stříbro, Benešova 508, 349 01 Stříbro

STŘÍBRO - Střední odborná škola,
Stavební úpravy MK Prokopa Holého, Smetanova ul.,
Komenského ul. a Havlíčkova ul.

RAZÍTKO

SOUBOR

DATUM

STUPEŇ

ZMĚNA Č.

08/2024

PDPS



JS PROJEKT s.r.o.
Ruská 10, Plzeň
tel. 377 457 610
IČ 263 78 817

VYPRACOVAL : **Michal Václavík**
ZODP. PROJ. : **Ing. Svoboda**

SOUBOR : 2024 – Stříbro SOŠ

DATUM : 08/2024

STUPEŇ : PDPS

REVIZE :

MĚŘÍTKO : 1:1000/1:100

PŘÍLOHA :

ČÍSLO PŘÍLOHY :

Podélný profil – Stoka B

3.