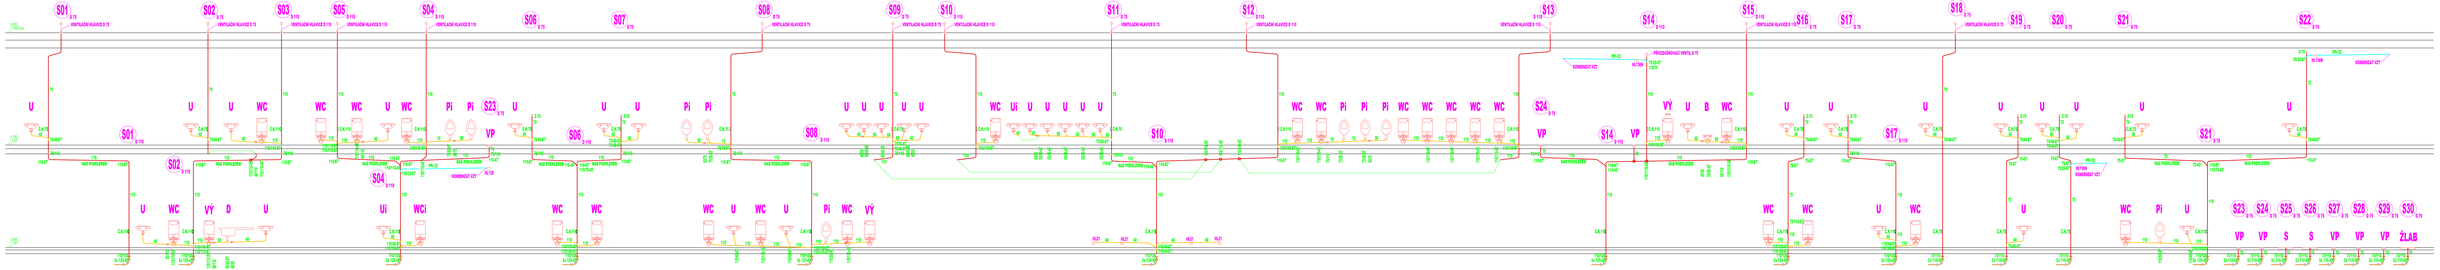

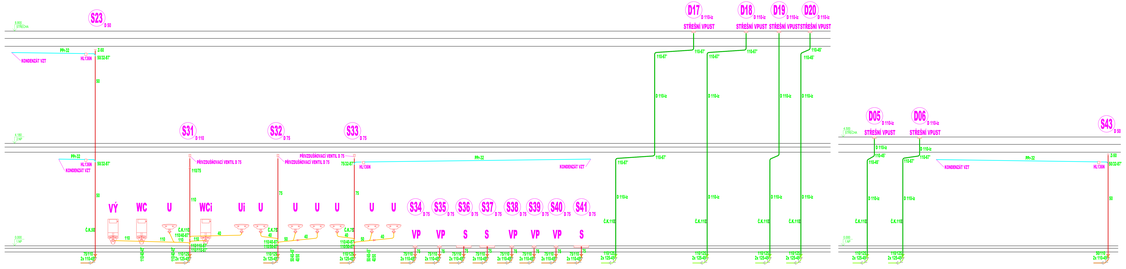

VEŠKERÉ IS JSOU ZAKRESLENY INFORMATIVNĚ. HLOUBKY ULOŽENÍ DLE ČSN 736005. PŘED ZAHÁJENÍM VÝKOPŮ MUSÍ STAVEBNÍK POŽÁDAT SPRÁVCE JEDNOTLIVÝCH SÍTÍ O VYTÝČENÍ JEDNOTLIVÝCH TRAS KABELŮ A VEDENÍ A URČENÍ JEJICH HLOUBEK ULOŽENÍ PŘI KŘÍŽENÍ NUTNO DODRŽET ČSN 73 6005.

PODÉLNÝ ŘEZ:

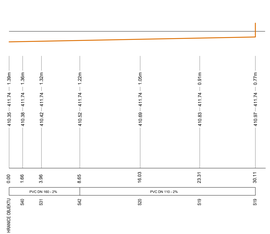

PODÉLNÝ ŘEZ:

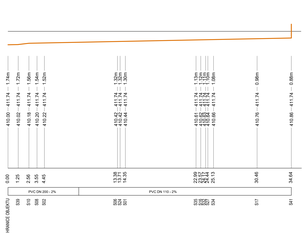

PODÉLNÝ ŘEZ:

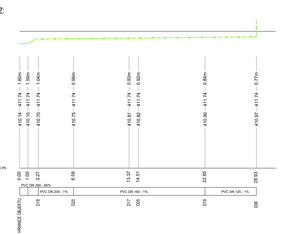

JIHLAVA 1 471 / 79 Dvůr kyjetín - Čížkov Výstavba kyjetín, Čížkov

Projektová dokumentace pro potřeby územního řízení a stavebních povolení

Investor:	Obecní vodovody Čížkov, Dvůr Kyjetín, Kyjetín, Mokrý Jeníkov, Obecní vodovody Mokrý Jeníkov, Obecní vodovody Mokrý Jeníkov II
Stavba:	Dokumentace pro provedení stavby
Místo stavby:	Čížkov, Dvůr Kyjetín, Kyjetín, Mokrý Jeníkov

Zpracovatel projektové dokumentace:
PROJEKT
Ing. Karel Chmelík
autorizovaný inženýr pro vodní hospodářství a krajinné inženýrství
Kollárova 2, 586 01 Jihlava
tel.: 567 302 111, 602 708 111
e-mail: projekt@projekt-jihlava.cz

Zodpovědný projektant:
KOLNÁŘ
Ing. Jaroslav Kolnář
Kollárova 2, 586 01 Jihlava
tel.: 567 302 111, 602 708 111
e-mail: kolnar@projekt-jihlava.cz

Část: D.1.4.A. ZDRAVOTNĚ TECHNICKÉ INSTALACE

Název: **ROZVINUTÉ A PODÉLNÉ ŘEZY KANALIZACE**

Datum:	Číslo zakázky:	Číslo výkresu:	Počet listů:
04/2025	1/501/19/I	D.1.4.A.	
Měřítko výkresu:	Verze / revize:	Číslo archivního výkresu:	
-	-	D.1.4.A.14	

Tato dokumentace je chráněna autorským zákonem. Jakékoliv rozmnožování nebo jiné použití bez souhlasu autora je zakázáno.