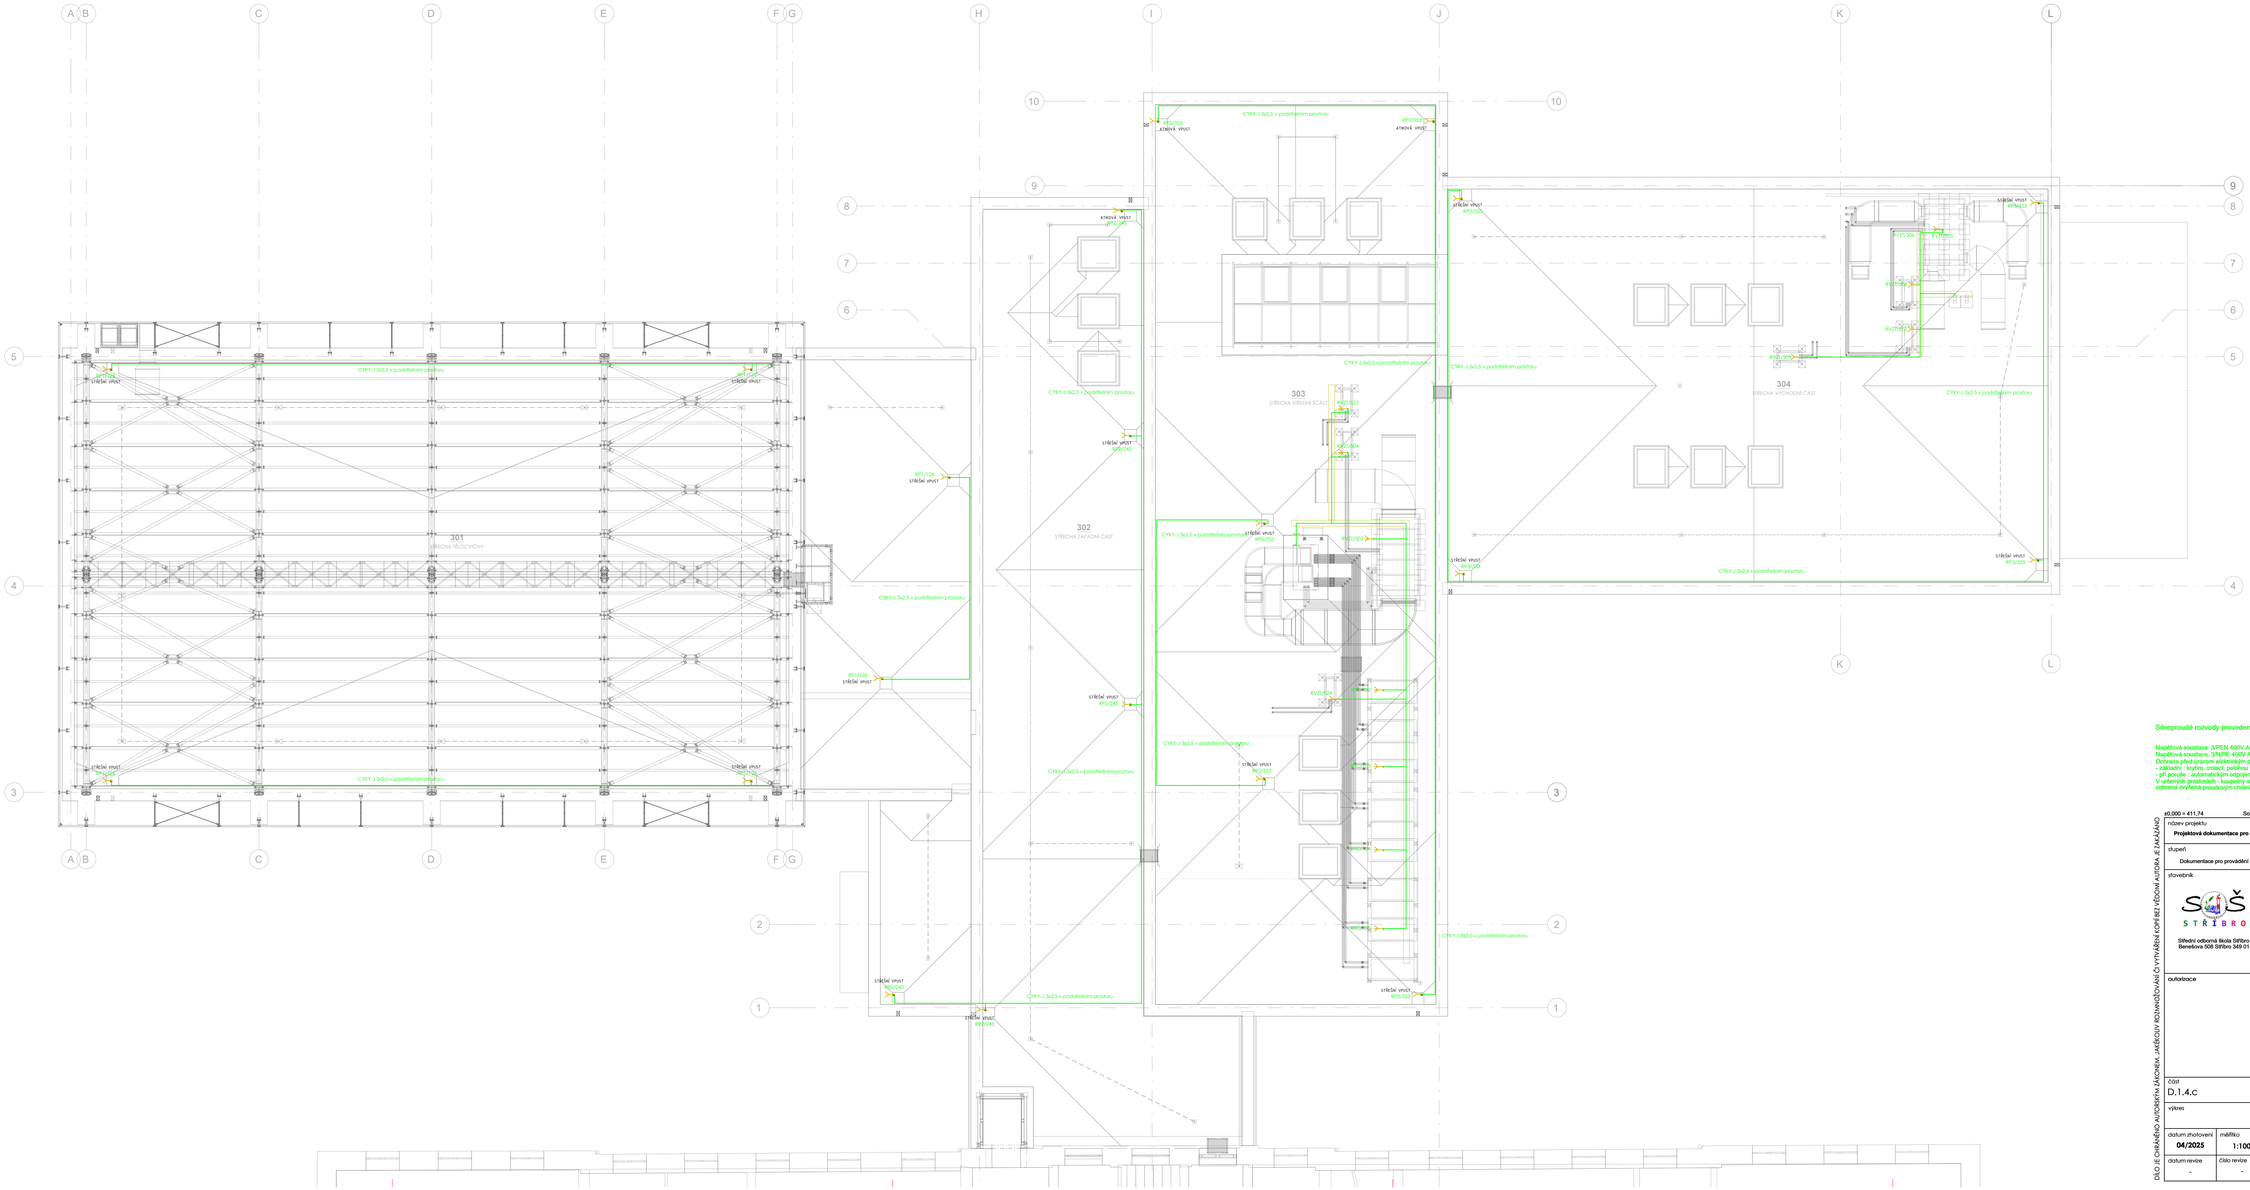

Silnoproudé rozvody provedeny kabely CYKY, uloženými pod omítkou.

Napěťová soustava: 3/PEN 400V AC 50Hz TN-C - přípojka NN
Napěťová soustava: 3/N/PE 400V AC 50Hz TN-S - podružné rozvody NN
Ochrana před úrazem elektrickým proudem provedena podle ČSN 33 2000-4-41, ed.3:
- základní : krytím, izolací, pokrkou
- při poruše : automatickým odpojením od zdroje v soustavách TN
V určených prostorách - koupelny a venkovní - a pro zásuvky podle 6.411.3.3 , ochrana zvýšená proudovým chráničem s In<30mA a doplňkovým pospojením.

±0,000 = 411,74 Soul systém: JTSK Výškový systém: Bpv

název projektu
Projektová dokumentace pro pavilon sportovní haly a odborných učeben

stupeň	místo stavby	
Dokumentace pro provádění stavby	DPS	Střední odborná škola Stříbro Benešova 508 Stříbro 349 01 kat. území: Stříbro [757837]

stavebník	generální architekt
Střední odborná škola Stříbro Benešova 508 Stříbro 349 01	**BEZANINA & BARTOŠ, s.r.o.** Jeníkovice 111 503 46 Jeníkovice
autorizace	projektant části **Jiří Skop** Dubová 269 547 01 Náchod **Jiří Skop** Dubová 269, 547 01 Náchod ČKAIT 0602446 v oboru elektrotechnická zařízení

část
D.1.4.c ELEKTROINSTALACE

výkres
STŘECHA-ROZVODY NN

datum zhotovení	měřítko	SO/IO	poné
04/2025	**1:100**	**SO.01**	
datum revize	číslo revize	číslo výkresu	
-	-	**D.1.4.c.11**	

DÍLO JE CHRÁNĚNO AUTORSKÝM ZÁKONEM. JAKÉKOLIV ROZMNOŽOVÁNÍ, O VYTVÁŘENÍ KOPIÍ BEZ VĚDOMÍ AUTORA, JE ZAKÁZÁNO