

VZDÁLENOST ŠACHET
OZNAČENÍ ŠACHET

SMĚROVÉ POMĚRY

Podélný profil
STOKA A
M=1:1000/1:100

LEGENDA:
STÁVAJÍCÍ TERÉN -----

HLOUBKA


DNO POTRUBÍ

TERÉN

SROVNÁVACÍ ROVINA

STANIČENÍ V Km, m

SKLON [‰], DÉLKA [m]
PROFIL [mm], DÉLKA [m]
KAPACITA [l/s], √[m/s]

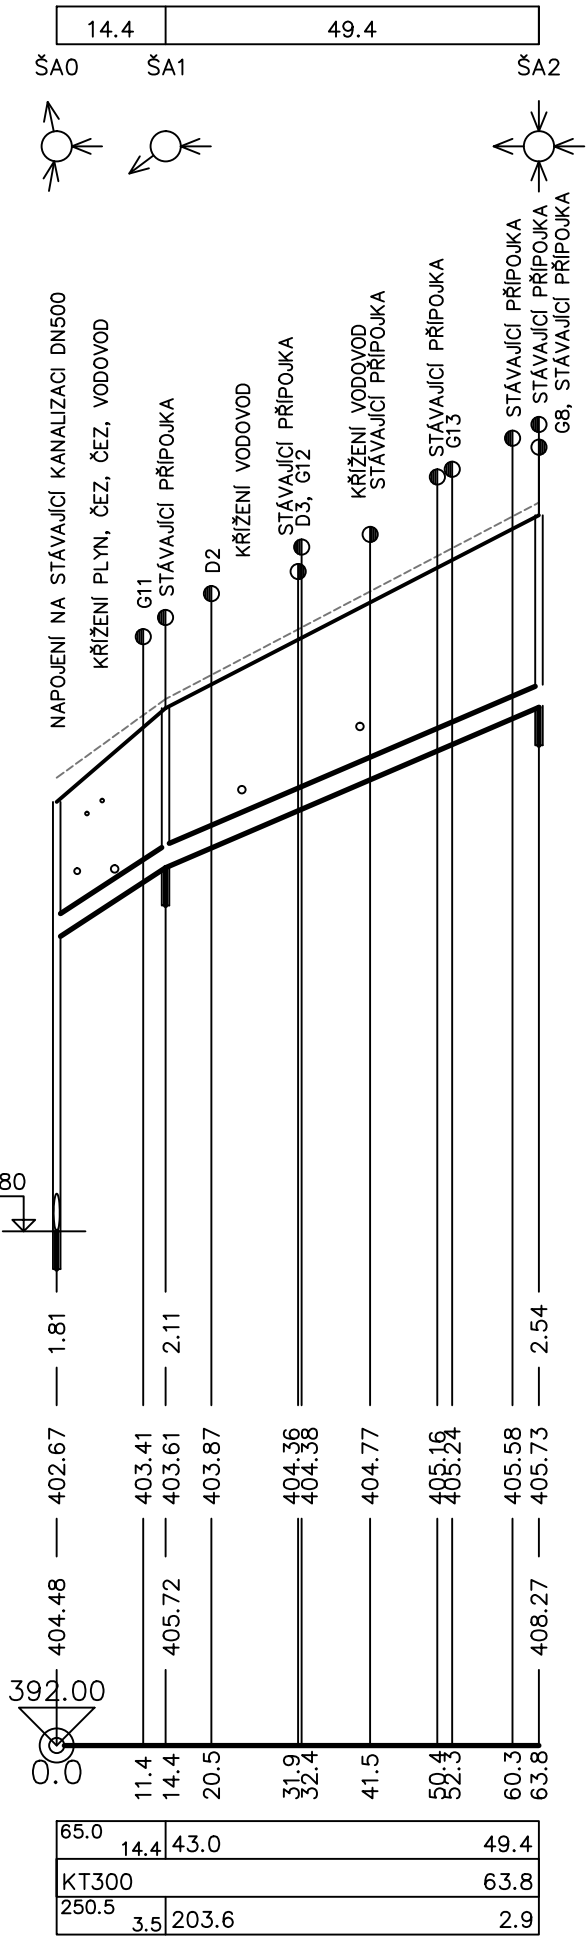

Nedvěd s.r.o.
PROJEKT PLZEŇ, PROJEKTOVÁ KANCELÁŘ

KOTEROVSKÁ 177, 326 00 PLZEŇ

VEDOUCÍ PROJEKTU:		RAZÍTKO			
Ing. Jan BATÍK					
KRAJ:	PLZEŇSKÝ			OBEC:	STŘÍBRO
STAVEBNÍK:				Střední odborná škola Stříbro, Benešova 508, 349 01 Stříbro	
STŘÍBRO - Střední odborná škola, Stavební úpravy MK Prokopa Holého, Smetanova ul., Komenského ul. a Havlíčkova ul.		SOUBOR			
		DATUM	08/2024		
		STUPEŇ	PDPS		
		ZMĚNA Č.			

	JS PROJEKT s.r.o. Ruská 10, Plzeň tel. 377 457 610 IČ 263 78 817	VYPRACOVAL : Michal Václavík	SOUBOR : 2024 – Stříbro SOŠ
		ZODP. PROJ. : Ing. Svoboda	DATUM : 08/2024
AKCE : STŘÍBRO – Střední odborná škola, Stavební úpravy MK Prokopa Holého, Smetanova ul., Komenského ul. a Havlíčkova ul. SO 305.2 Oprava stávající jednotné kanalizace - Havlíčkova ul.		STUPEŇ : PDPS	REVIZE : –
		MĚŘÍTKO : 1:1000/1:100	ČÍSLO PŘÍLOHY : 3.
PŘÍLOHA : Podélný profil – Stoka A			