
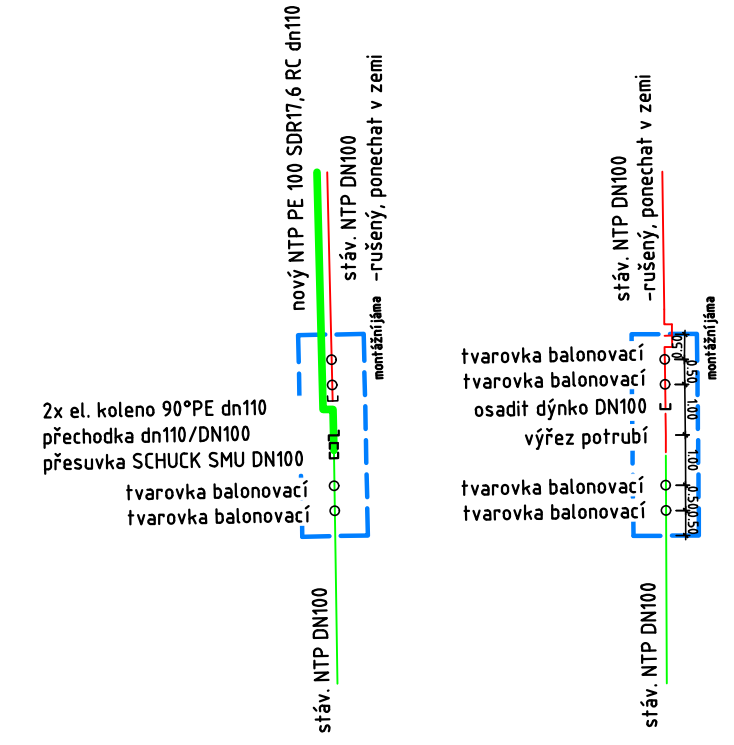
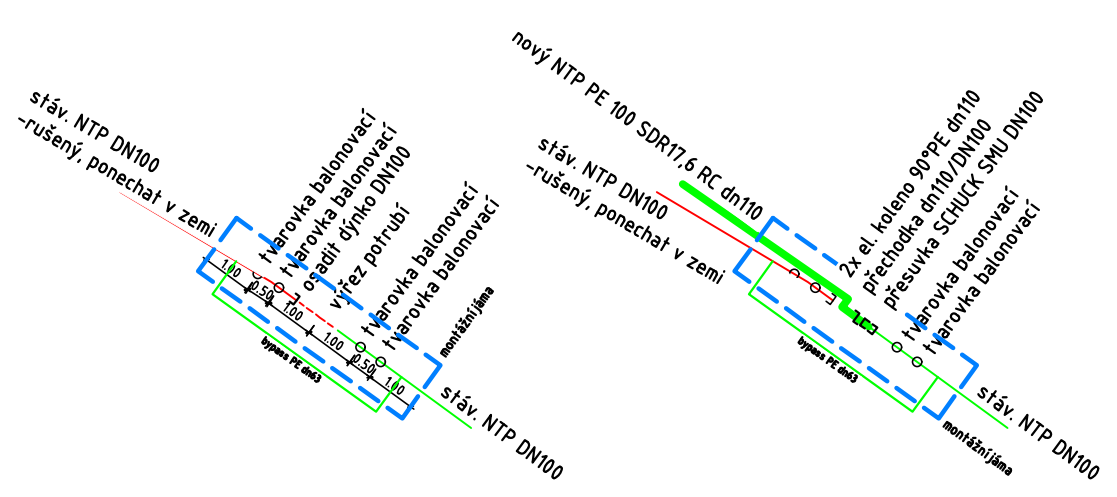



P1 - ODPOJ -PROPOJ

P2 - ODPOJ -PROPOJ

P3 - ODPOJ -PROPOJ

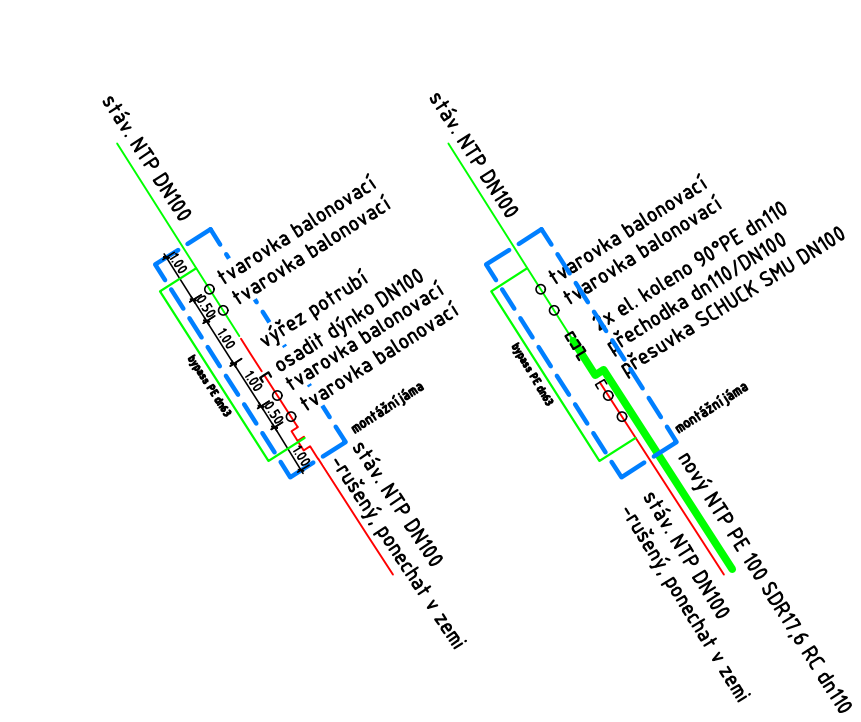

P4 - ODPOJ -PROPOJ

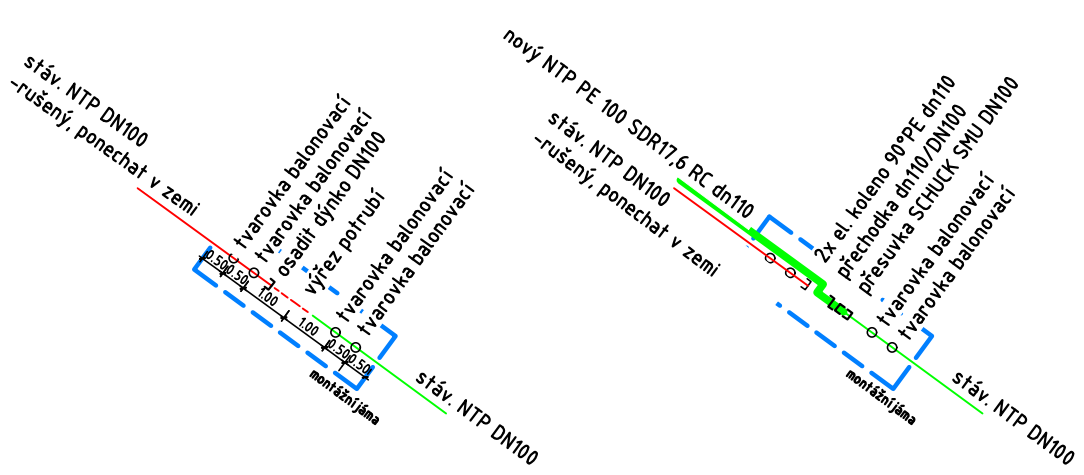

NUTNO RESPEKTOVAT:
ČSN 73 6005
ČSN EN 12 007 - 1,2,4
TPG 702 01

PROJEKT PLZEŇ Nedvěd s.r.o. PROJEKTOVÁ KANCELÁŘ

KOTEROVSKÁ 177, 326 00 PLZEŇ

VEDOUCÍ PROJEKTU:		RAZÍTKO	
Ing. Jan BATÍK			
KRAJ:	PLZEŇSKÝ	OBEČ:	STŘÍBRO
STAVEBNÍK: Střední odborná škola Stříbro, Benešova 508, 349 01 Stříbro			
STŘÍBRO – Střední odborná škola, Stavební úpravy MK Prokopa Holého, Smetanova ul., Komenského ul. a Havlíčkova ul.		SOUBOR	
		DATUM	08/2024
		STUPEŇ	PDPS
		ZMĚNA Č.	

KORECKÝ s.r.o.		Barákova 505/70, 326 00 Plzeň		Tel.: 377 455 170 e-mail: projekty@korecky.cz		IČO: 05206855 DIČ: CZ05206855			
vypracoval: O.Boček		zodpov.proj.: Ing. Pavel Korecký		zakázka:		23063			
investor: Střední odborná škola Stříbro, Benešova 508, 349 01 Stříbro				stupeň:		PDPS			
akce: STŘÍBRO - Střední odborná škola, Stavební úpravy MK Prokopa Holého, Smetanova ul., Komenského ul. a Havlíčkova ul. SO 501 Přeložka NTL plynovodu				datum:		08/2024			
				č. přílohy:		5			
obsah: ODPOJ - PROPOJ				formát: 2A4		měřítko: 1:150		kopie:	