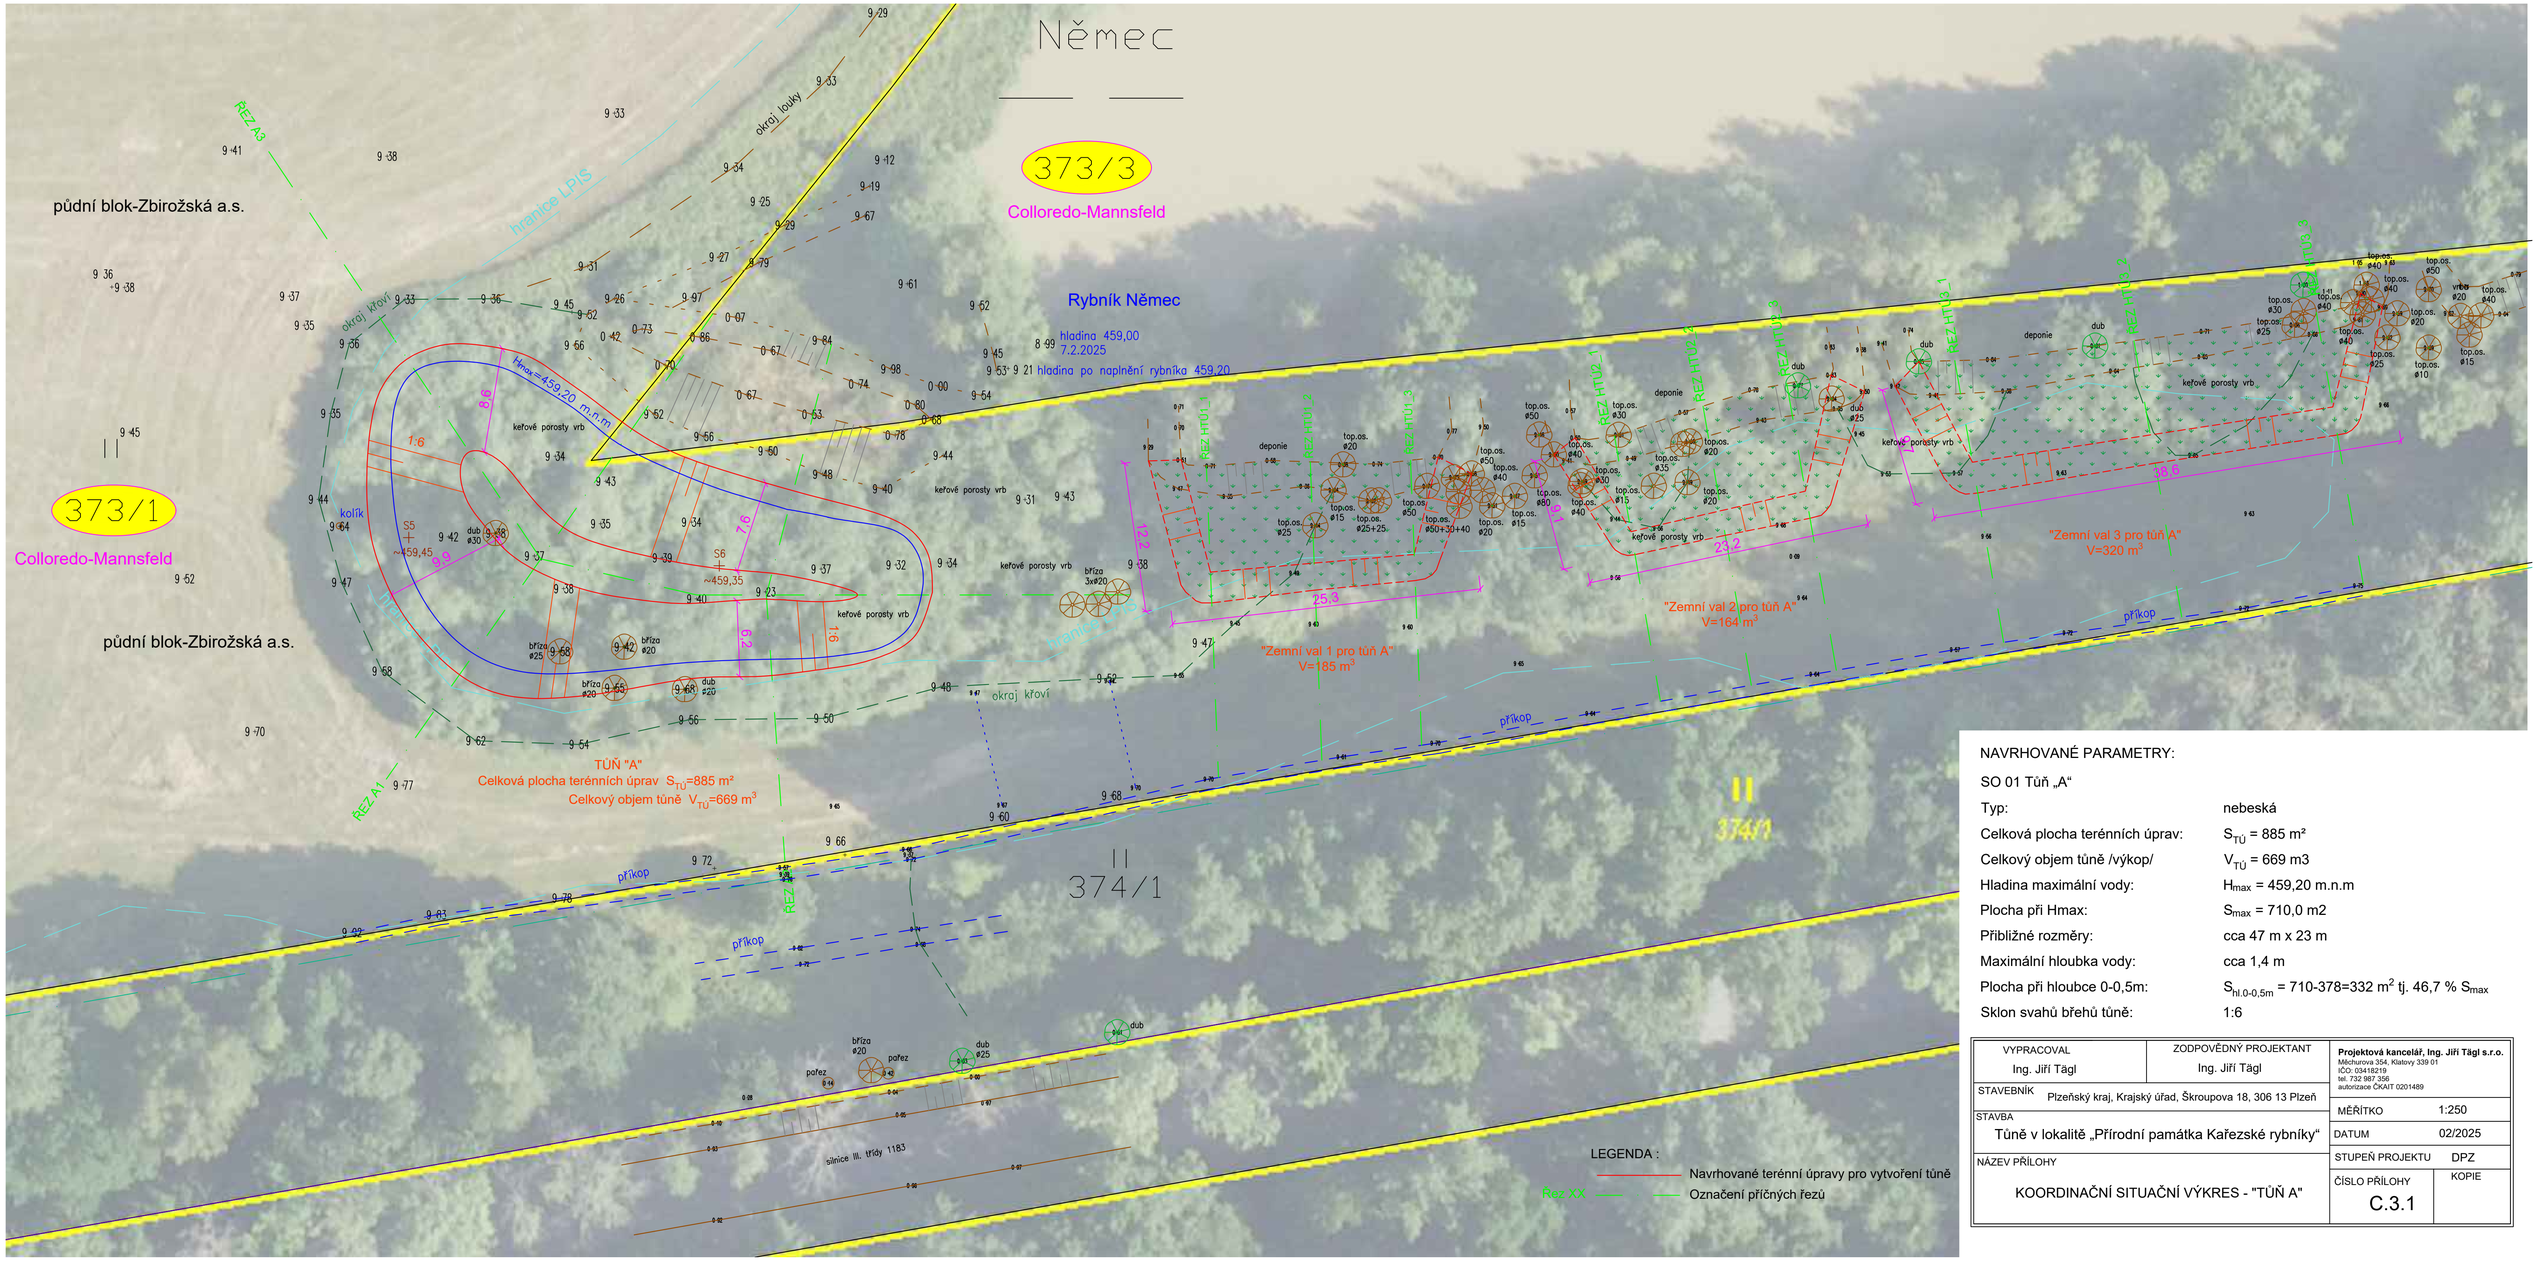


NAVRHOVANÉ PARAMETRY:

SO 01 Tůň „A“

| | |
|---|---|
| Typ: | nebeská |
| Celková plocha terénních úprav: | $S_{TÚ}$ = 885 m² |
| Celkový objem tůně /výkop/ | $V_{TÚ}$ = 669 m3 |
| Hladina maximální vody: | $H_{max}$ = 459,20 m.n.m |
| Plocha při Hmax: | $S_{max}$ = 710,0 m2 |
| Přibližné rozměry: | cca 47 m x 23 m |
| Maximální hloubka vody: | cca 1,4 m |
| Plocha při hloubce 0-0,5m: | $S_{hl.0-0,5m}$ = 710-378=332 m² tj. 46,7 % $S_{max}$ |
| Sklon svahů břehů tůně: | 1:6 |

| | | |
|---|---|---|
| VYPRACOVAL: Ing. Jiří Tägl | ZODPOVĚDNÝ PROJEKTANT: Ing. Jiří Tägl | **Projektová kancelář, Ing. Jiří Tägl s.r.o.** Měchurova 354, Klatovy 339 01 IČO: 03418219 tel. 732 987 356 autorizace ČKAIT 0201489 |
| STAVEBNÍK: Plzeňský kraj, Krajský úřad, Škroupova 18, 306 13 Plzeň | | MĚŘÍTKO: 1:250 |
| STAVBA: Tůně v lokalitě „Přírodní památka Kařezské rybníky“ | | DATUM: 02/2025 |
| | | STUPEŇ PROJEKTU: DPZ |
| NÁZEV PŘÍLOHY: KOORDINAČNÍ SITUAČNÍ VÝKRES - "TŮŇ A" | | ČÍSLO PŘÍLOHY: C.3.1 KOPIE |