



Krov - řez (1:50)

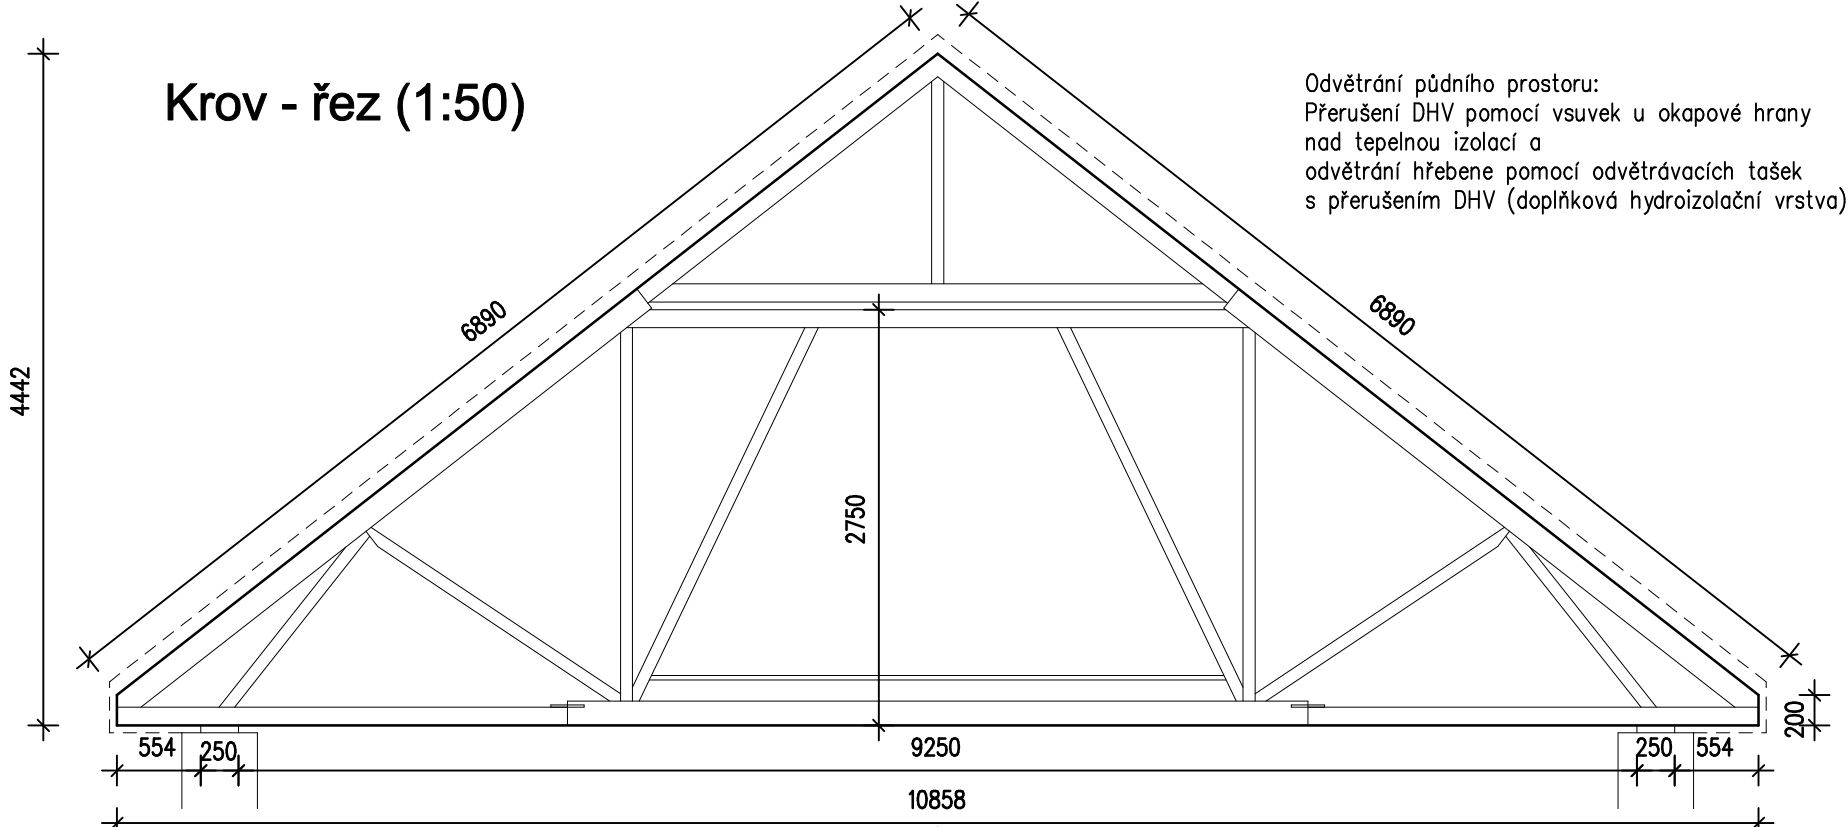

Krov - půdorys (1:50)

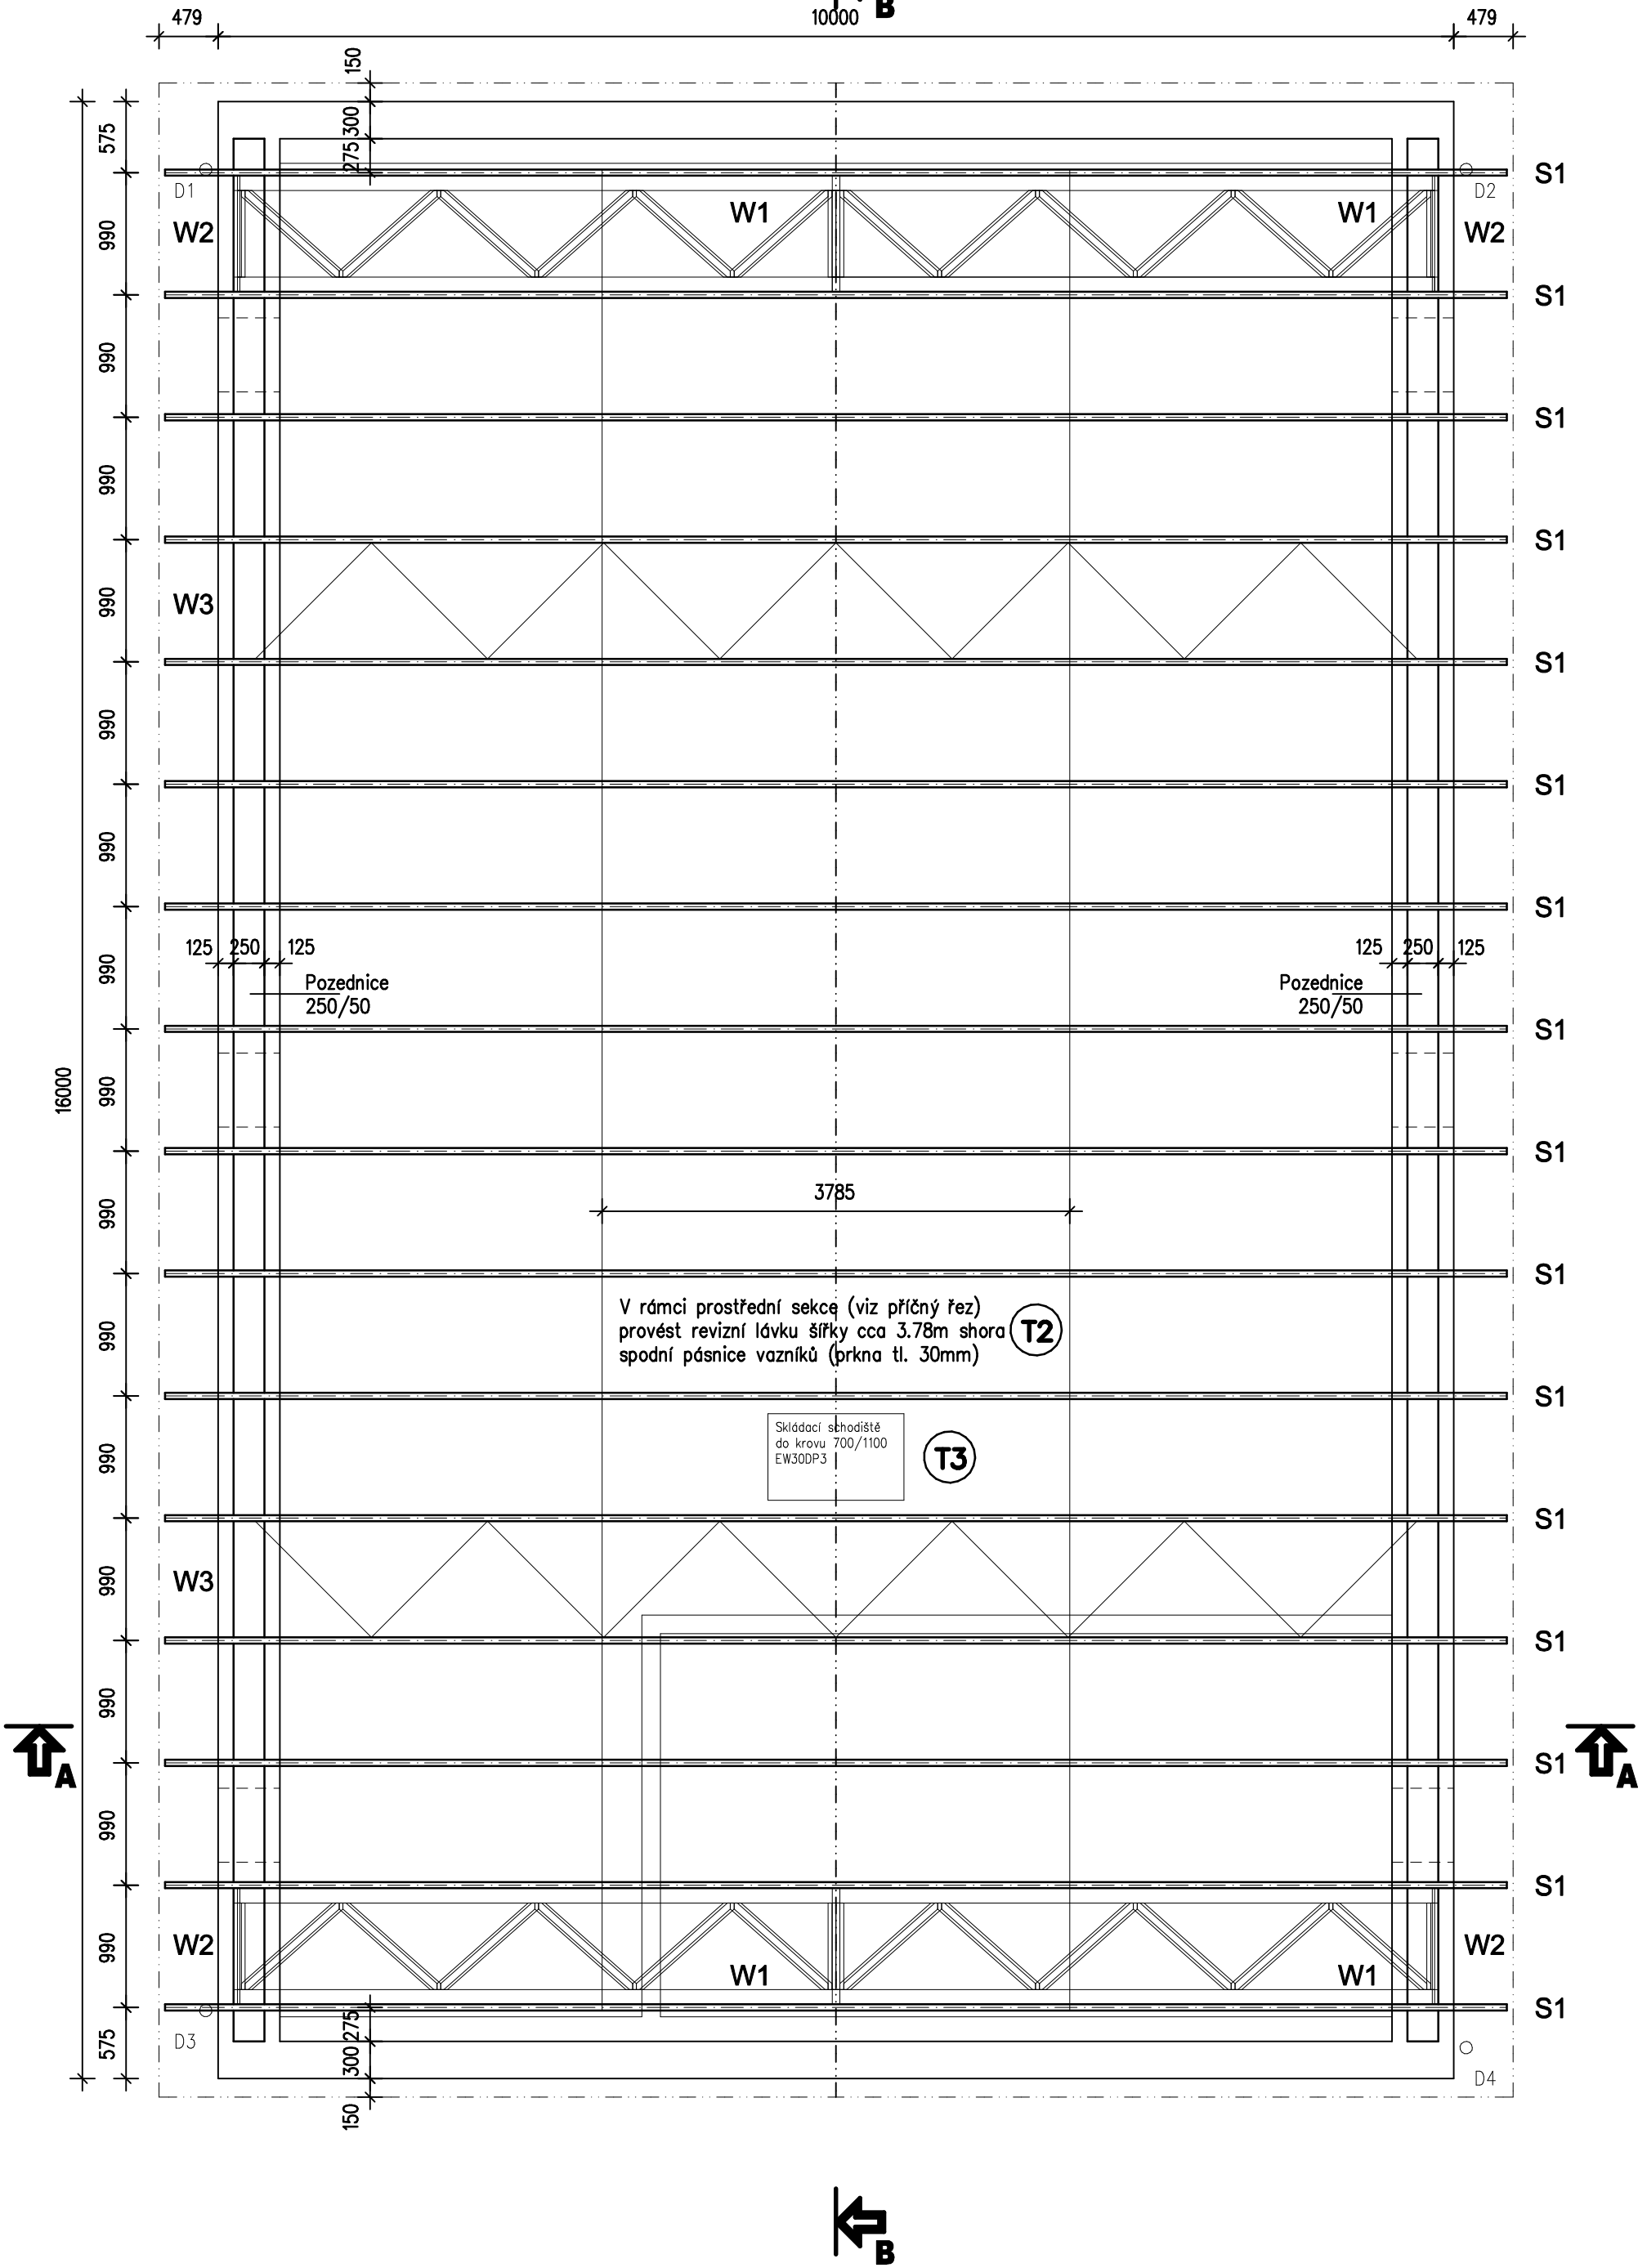

Výpis prvků :  
(dřevěné sbíjené příhradové vazníky)  
Vazník S1 – 16 ks  
Zavětrování W1 (střešní rovina) – 4 ks  
Zavětrování W2 (podélné zavětrování) – 4 ks  
Zavětrování W3 (vodorovné zavětrování v dolních pasech) – 2 ks

Bližší viz stavebně konstrukční řešení D.3

Ved.projektant :	Zodp.projektant :	Vypracoval :	Kreslil :	<div>Pavel SUTNAR</div> <div>autorizovaný technik pro pozemní stavby Habrmannova 30, 326 00 Plzeň</div>	
P a v e l S u t n a r					
Akce :	Výstavba depozitáře Západočeského muzea v Plzni - UMPRUM				
Investor :	Západočeské muzeum v Plzni, příspěvková organizace Kopeckého sady 357/2, Vnitřní Město, 301 00 Plzeň			Místo :	Plzeň
				Stupeň PD :	DPS
				Datum :	01/2025
				Číslo akce :	2310
Obsah :	Krov			Měřítko :	Číslo výkresu :
				1:50	D.1.3.6.