

Stávající stav




Doplnění oplocení:

- Základ a betonová podezdívka ve styku s terénem
- Průbetonové zdivo podezdívky
- Betonová krycí stříška podezdívky
- Výplň oplocení ocelové rygle a plačky

Poznámka:

- Demontáž vstupní branky vč. pantů
- Doplnění oplocení v intencích stávajícího
- Tloušťka zdiva 300mm
- Omítka + nátěr průbetonových bloků

Pohled z Kaznějovské ulice

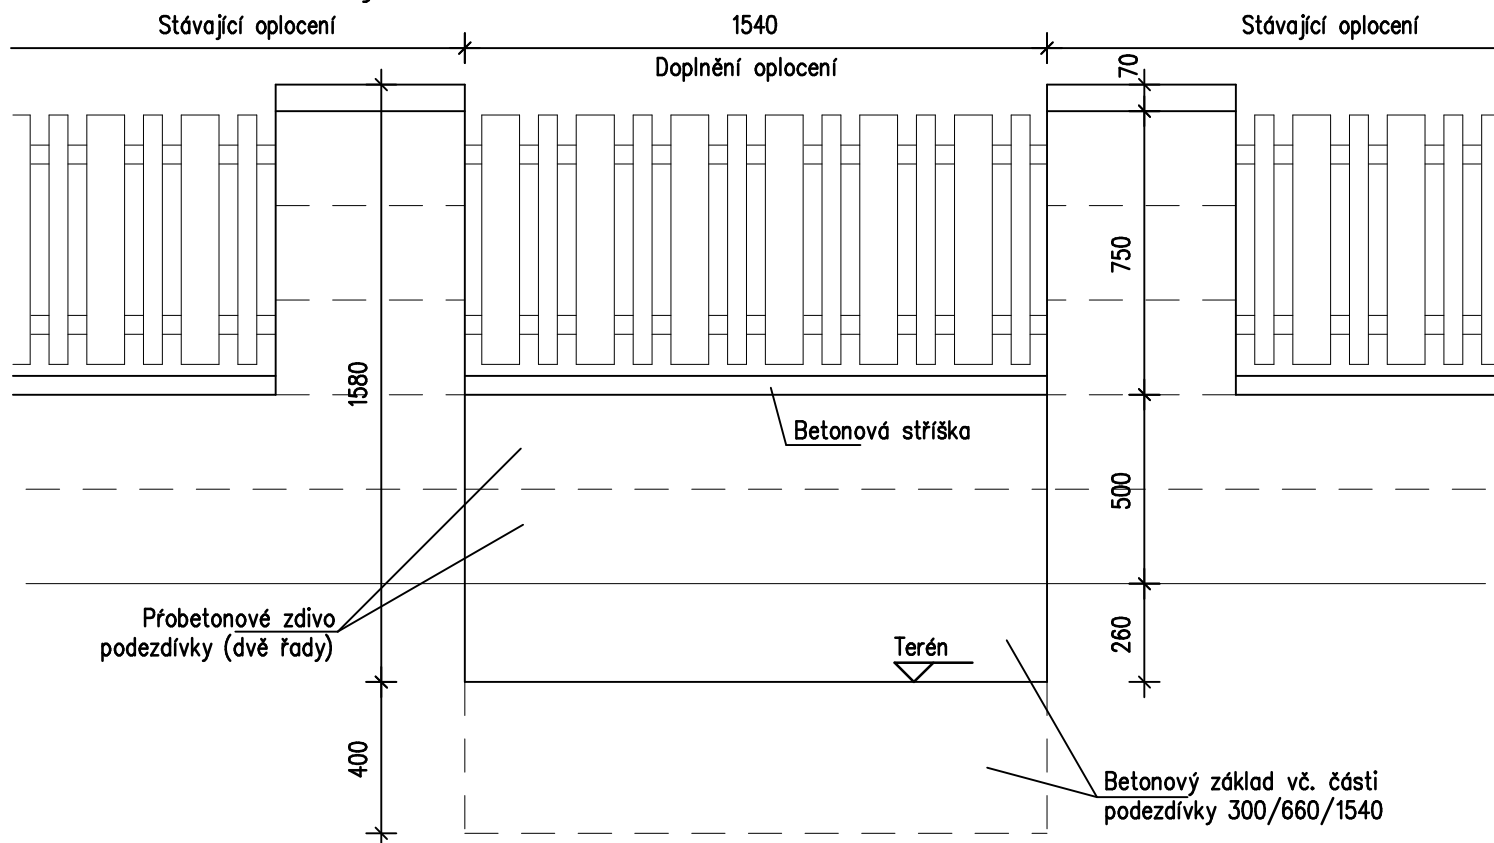

Ved.projektant :	Zodp.projektant :	Vypracoval :	Kreslil :	<div>Pavel SUTNAR</div> <div>autorizovaný technik pro pozemní stavby Habrmannova 30, 326 00 Plzeň</div>	
P a v e l S u t n a r					
Akce : <div>Výstavba depozitáře Západočeského muzea v Plzni - UMPRUM</div>					
Investor :	Západočeské muzeum v Plzni, příspěvková organizace Kopeckého sady 357/2, Vnitřní Město, 301 00 Plzeň			Místo :	Plzeň
				Stupeň PD :	DPS
Obsah :	Doplnění oplocení			Datum :	01/2025
				Číslo akce :	2310
				Měřítko : <div>1:20</div>	Číslo výkresu : <div>D.1.5.1</div>