


Kladečák stropu nad 1.NP (1:50)

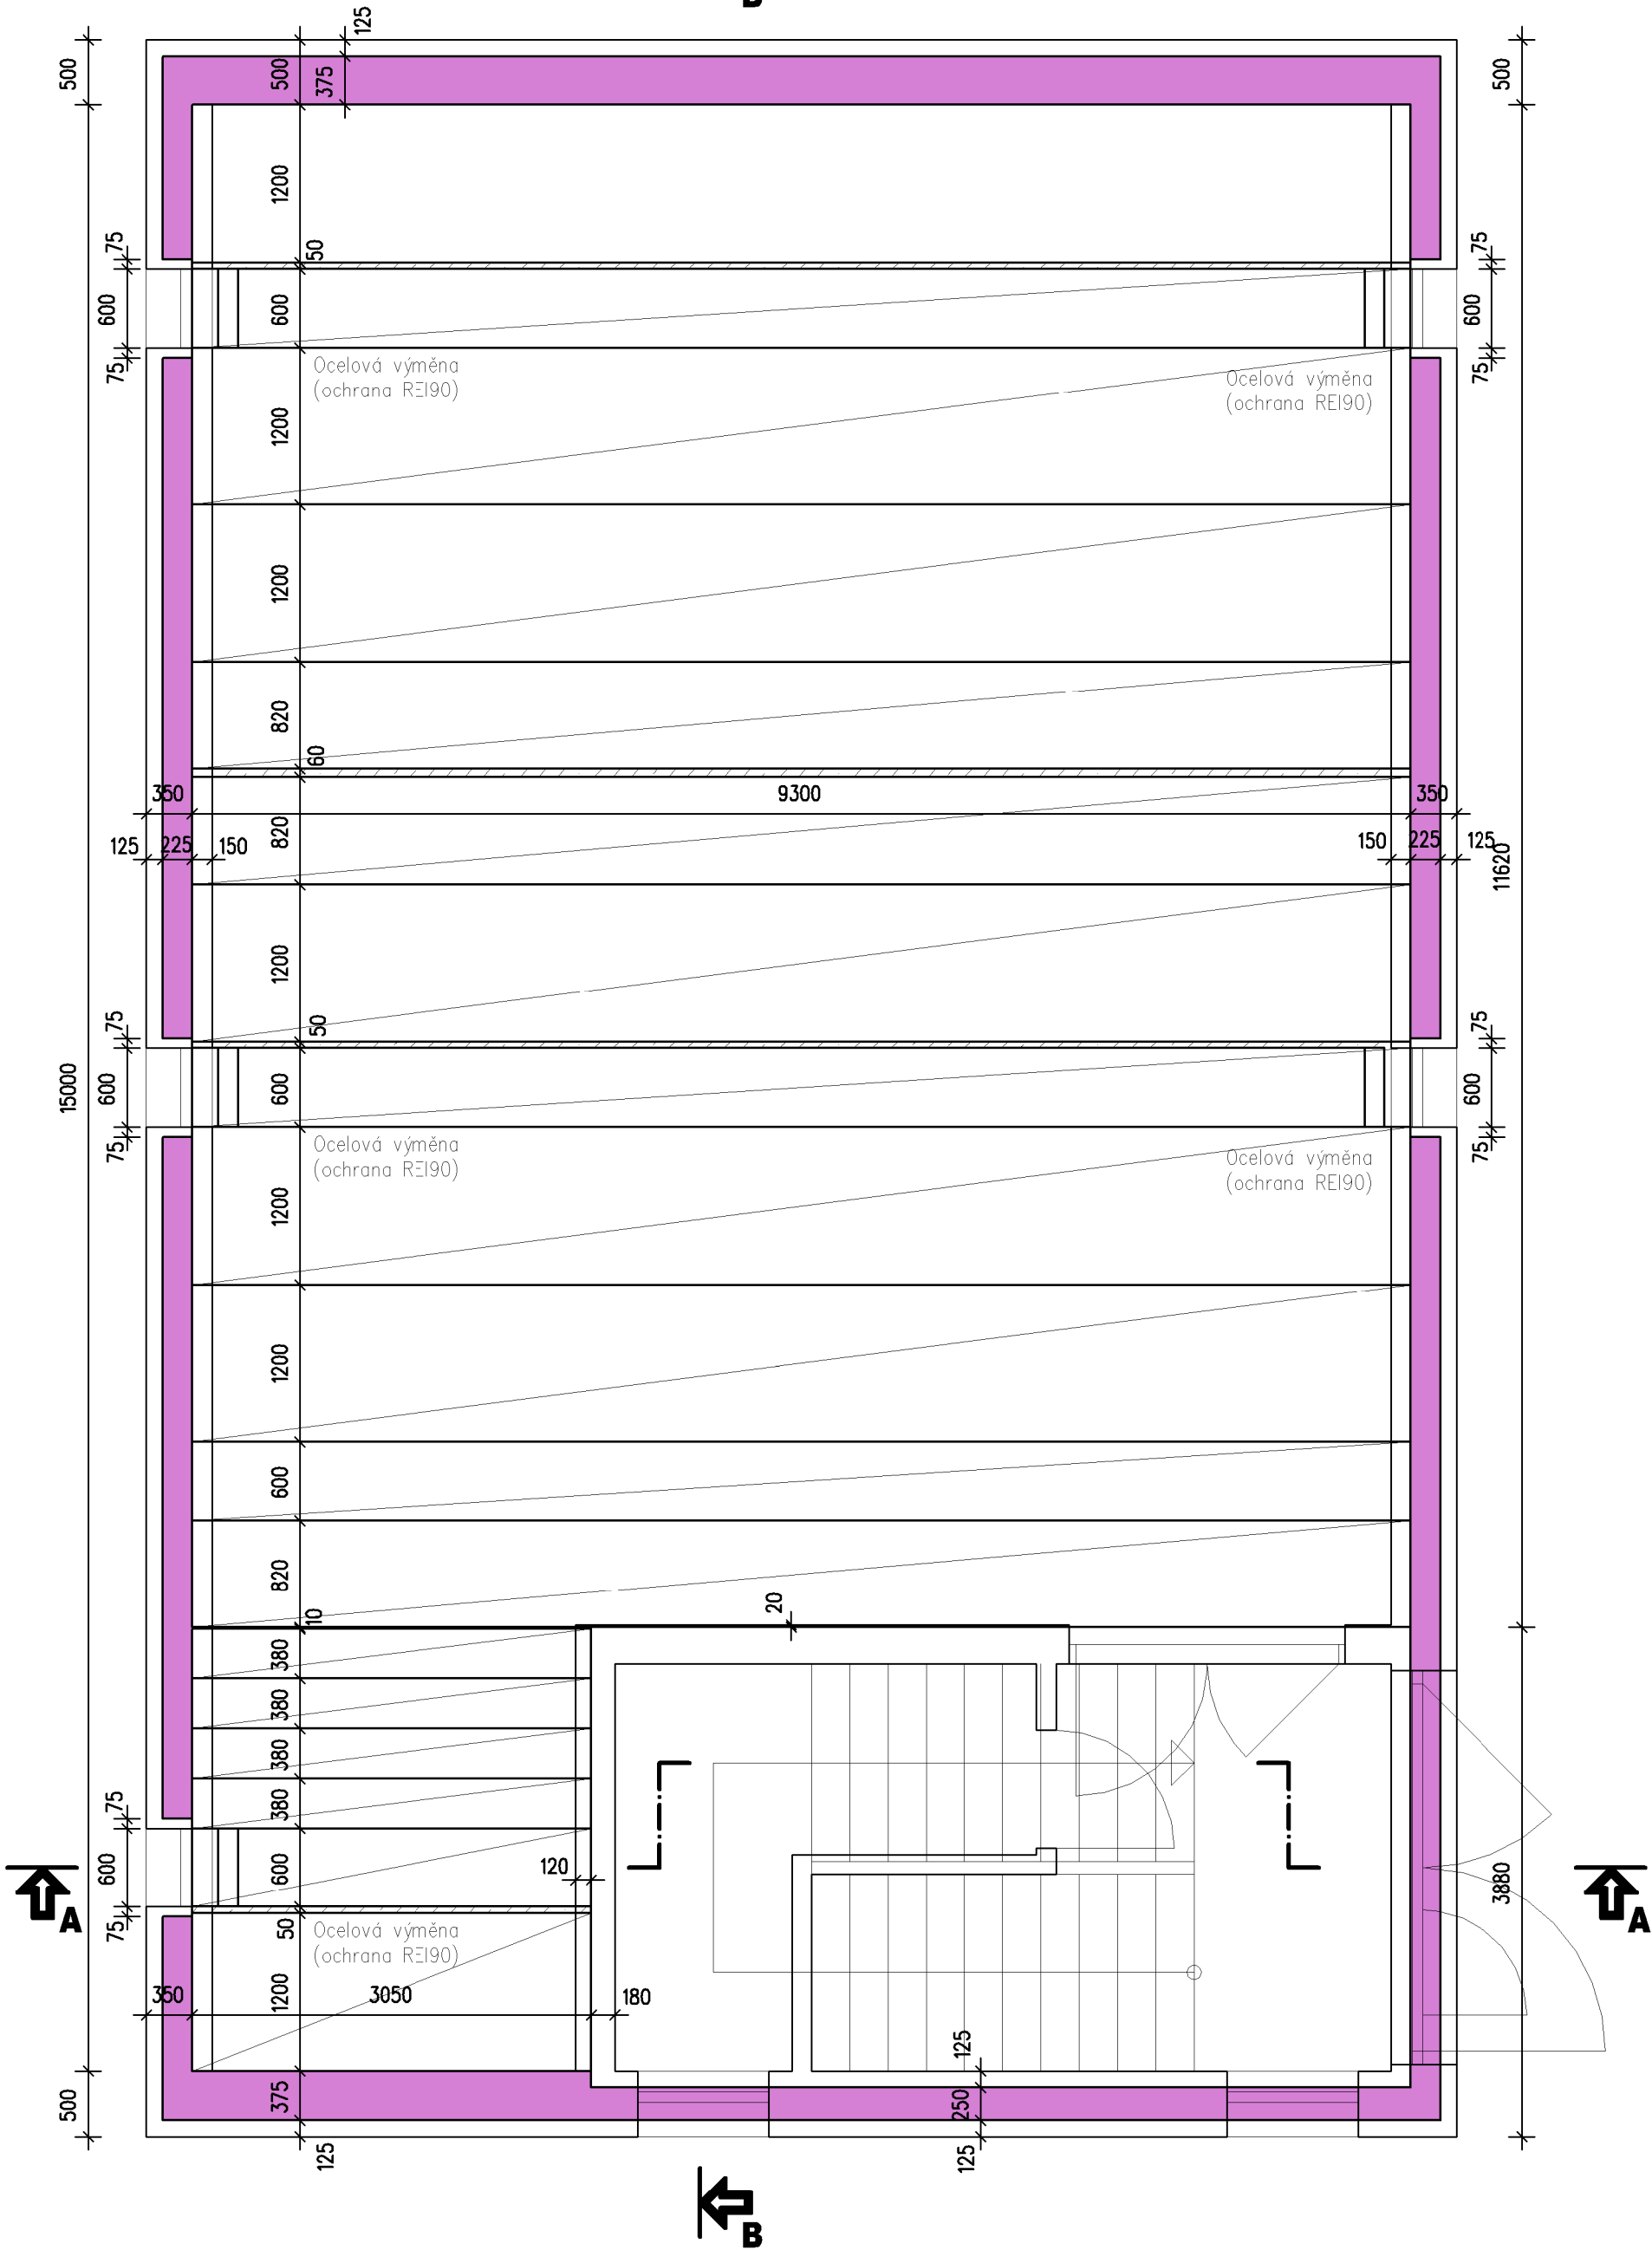

Stropní panely Spiroll tl. 250mm

SPH 25410
Požární odolnost panelů REI90
Třída prostředí XC1
Zálivková výztuž dodávkou stropní konstrukce

ŽB věnec

výška 250mm (D.Ú. +3.050, H.Ú. 3.300)
4x R14 + tř. R6 á 150mm
zateplení věnce – PIR 50mm

Ved.projektant :	Zodp.projektant :	Vypracoval :	Kreslil :	<div>Pavel SUTNAR</div> <div>autorizovaný technik pro pozemní stavby Habrmannova 30, 326 00 Plzeň</div>	
Pavel Sutnar					
Akce : Výstavba depozitáře Západočeského muzea v Plzni - UMPRUM					
Investor : Západočeské muzeum v Plzni, příspěvková organizace Kopeckého sady 357/2, Vnitřní Město, 301 00 Plzeň				Místo :	Plzeň
				Stupeň PD :	DPS
				Datum :	01/2025
Obsah : Strop nad 1.NP				Číslo akce :	2310
				Měřítko : 1:50	Číslo výkresu : D.1.3.4.