


ŽB věnec pro strop nad 2.NP (1:50)

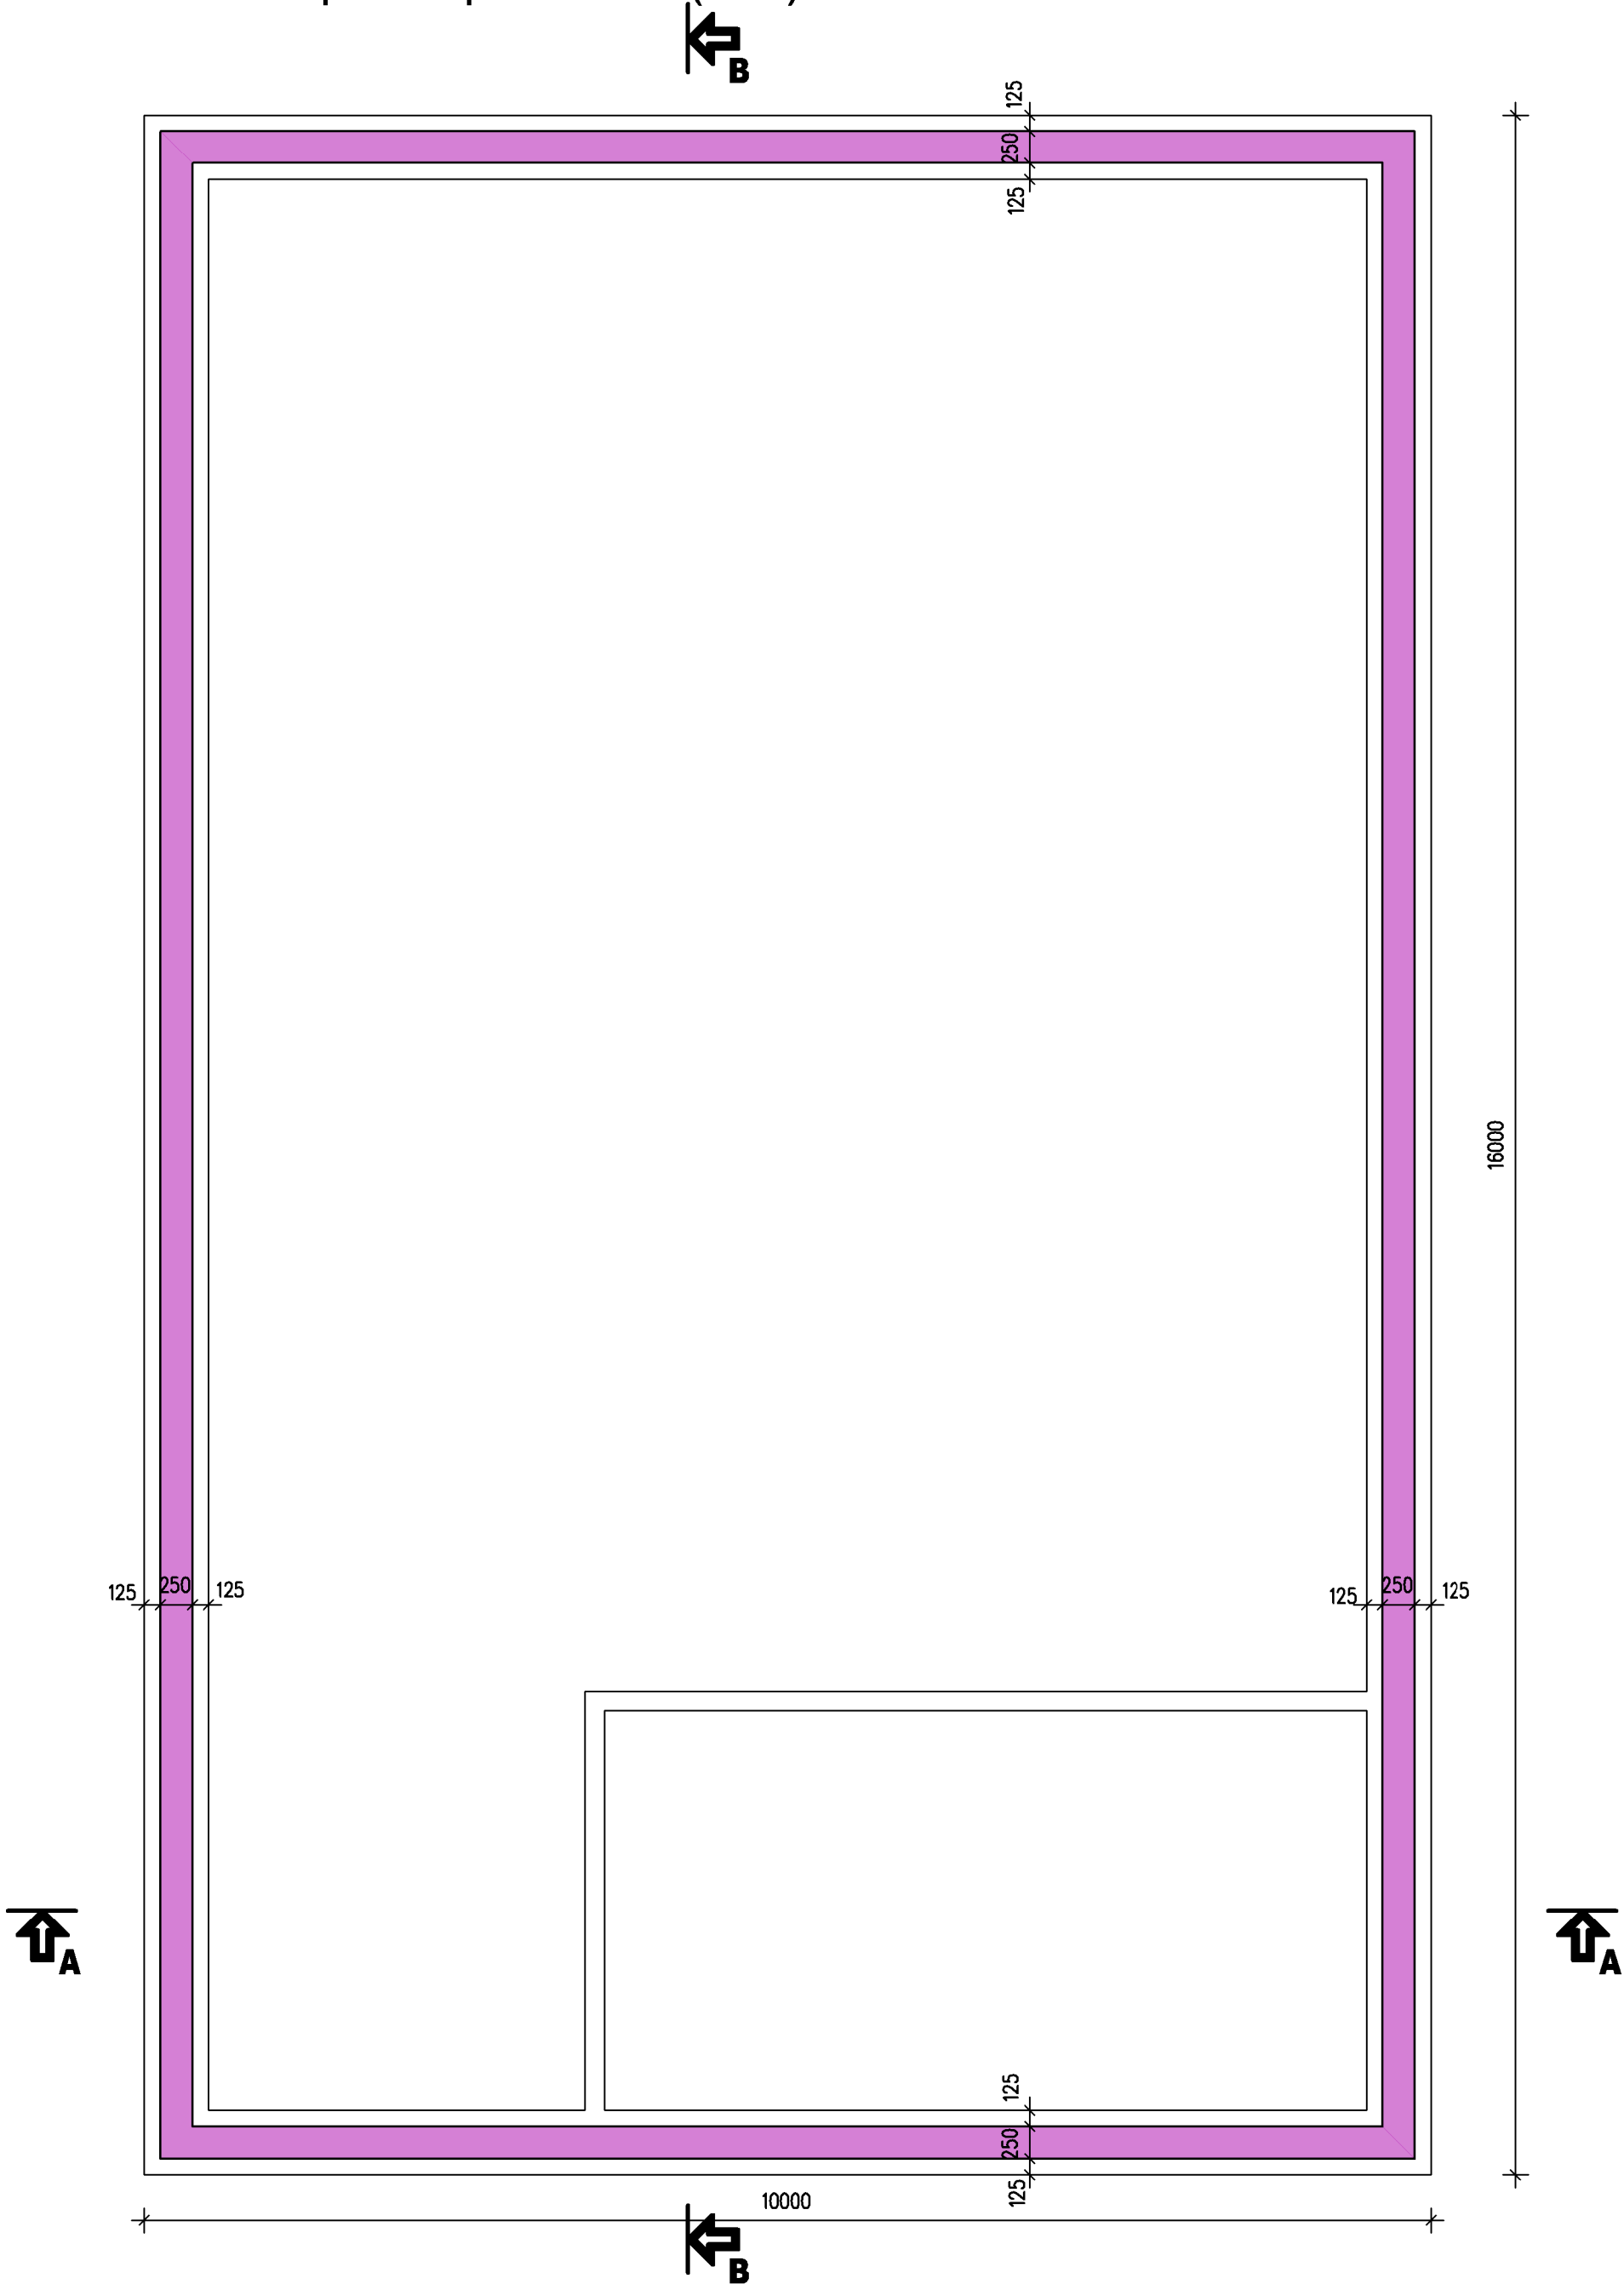

ŽB věnec

výška 250mm (D.Ú. +5.800, H.Ú. 6.050)  
4x R14 + tř. R6 á 150mm  
zateplení věnce – PIR 50mm

Ved.projektant :	Zodp.projektant :	Vypracoval :	Kreslil :	<div>Pavel SUTNAR</div> <div>autorizovaný technik pro pozemní stavby Habrmannova 30, 326 00 Plzeň</div>	
P a v e l S u t n a r					
Akce : Výstavba depozitáře Západočeského muzea v Plzni - UMPRUM					
Investor : Západočeské muzeum v Plzni, příspěvková organizace Kopeckého sady 357/2, Vnitřní Město, 301 00 Plzeň				Místo :	Plzeň
				Stupeň PD :	DPS
				Datum :	01/2025
Obsah :  ŽB věnec pro strop nad 2.NP				Číslo akce :	2310
				Měřítko :  1:50	Číslo výkresu :  D.1.3.5.