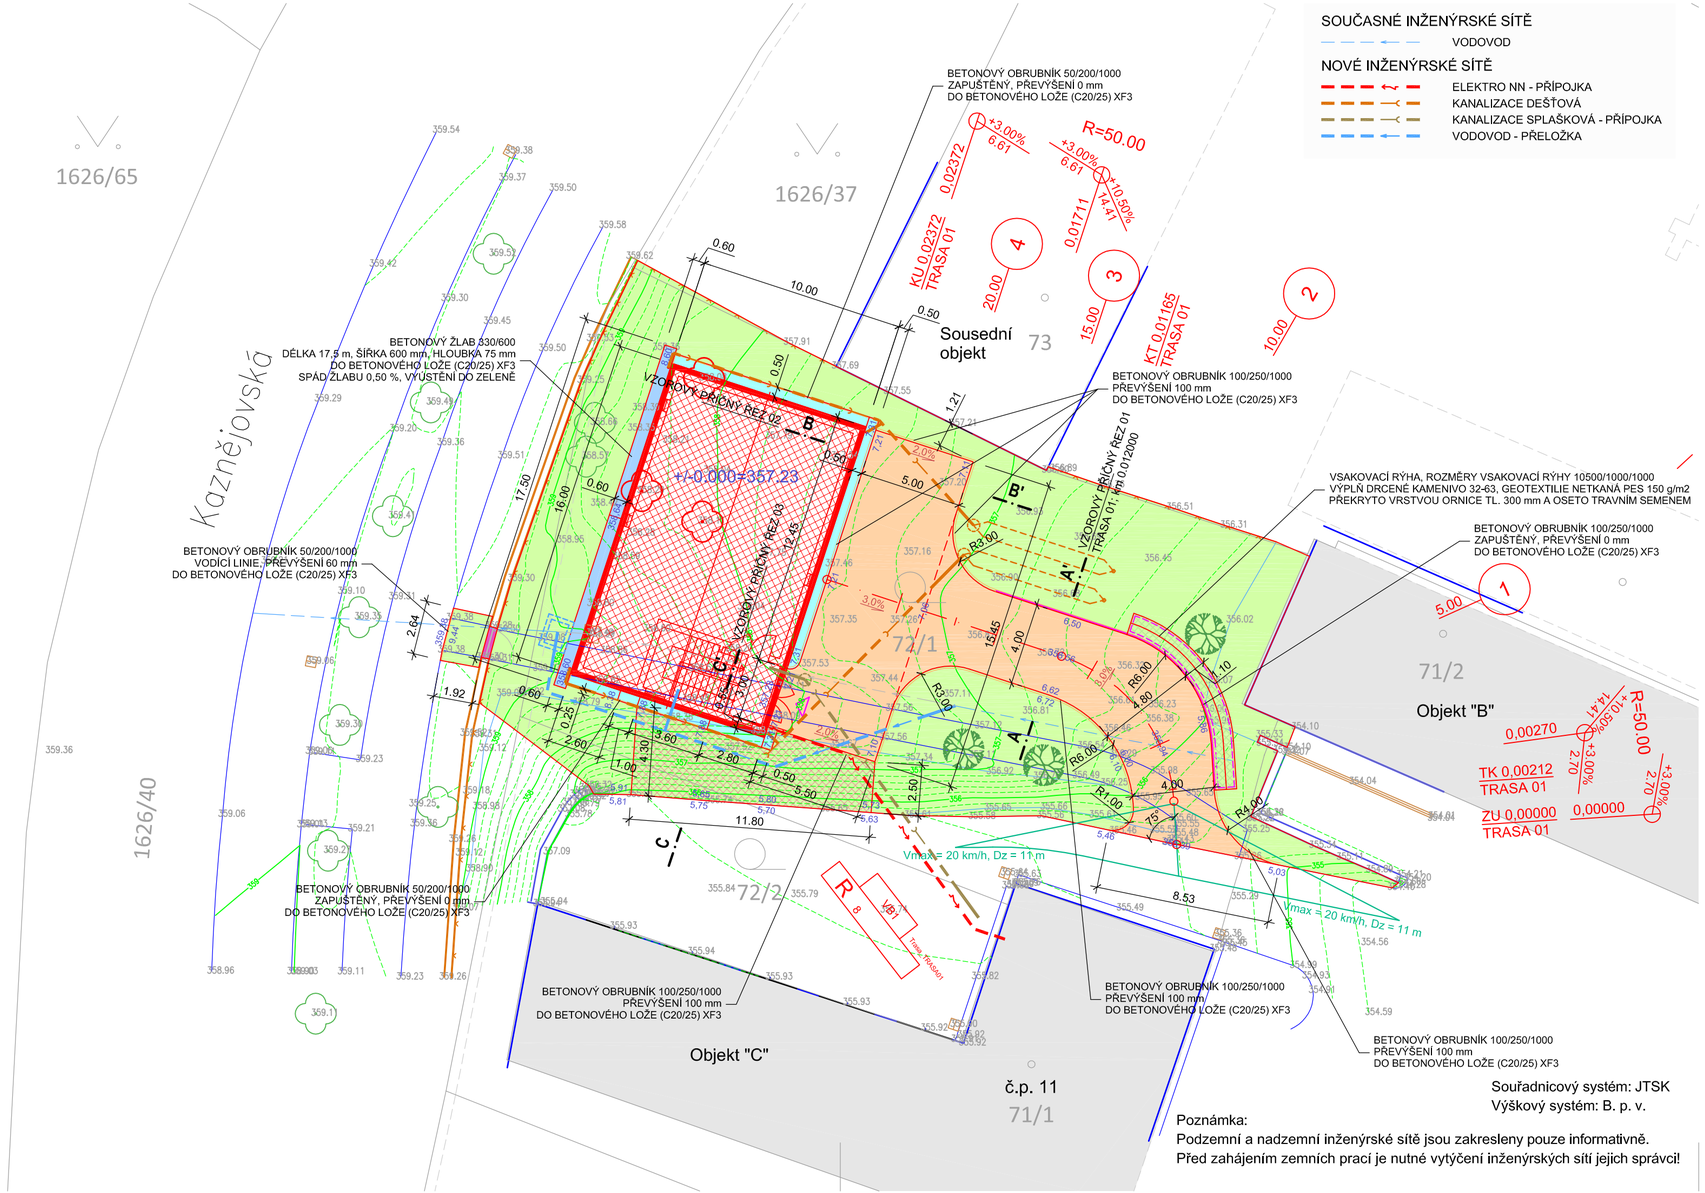

Souřadnicový systém: JTSK
Výškový systém: B. p. v.

Poznámka:
Podzemní a nadzemní inženýrské sítě jsou zakresleny pouze informativně.
Před zahájením zemních prací je nutné vytýčení inženýrských sítí jejich správci!

SOUČASNÉ INŽENÝRSKÉ SÍTĚ

- VODOVOD

NOVÉ INŽENÝRSKÉ SÍTĚ

- ELEKTRO NN - PŘÍPOJKA
- KANALIZACE DEŠŤOVÁ
- KANALIZACE SPLAŠKOVÁ - PŘÍPOJKA
- VODOVOD - PŘELOŽKA

LEGENDA

- NOVÝ STAV
- OBRUBNÍKY (PŘEVÝŠENÍ 100 mm)
- ZAPUŠTĚNÝ OBRUBNÍK (PŘEVÝŠENÍ 0 mm)
- ROZHLEDOVÁ POLE Dz
- VSAKOVACÍ RÝHA/PRŮLEH - GEOTEXTILIE NETKANÁ PES 150 g/m2
- SOUČASNÝ STAV
- SOUČASNÁ BUDOVA
- SOUČASNÝ VSTUP/VJEZD
- SOUČASNÁ OPĚRNÁ ZEĎ
- VRSTEVNICE
- SOUČASNÉ OPLOCENÍ - ZDĚNÉ
- KATASTRÁLNÍ MAPA
- KATASTRÁLNÍ MAPA - VNITŘNÍ KRESBA
- 8,30 VÝŠKY NOVÉHO STAVU
- 359.26 VÝŠKY SOUČASNÉHO STAVU
- VSTUP DO NOVÉ BUDOVY
- SOUČASNÁ ULIČNÍ VPUSŤ
- SOUČASNÝ STROM PONECHANÝ / SOUČASNÝ STROM KÁCENÝ - 3 ks
- NOVÝ STROM - 3 ks

PLOCHY

- VOZOVKA - BETONOVÁ DLAŽBA TL. 80 mm
- OKAPNÍ CHODNÍK - BETONOVÁ DLAŽBA TL. 60 mm
- ODVODŇOVACÍ ŽLAB ŠÍŘKY 600 mm, HLOUBKY 75 mm
- DOPLNĚNÍ ZDĚNÉHO OPLOCENÍ
- NOVÁ BUDOVA
- VSAKOVACÍ RÝHA/PRŮLEH - KRYT ORNICE tl. 300 mm - OSETO TRAVNÍM SEMENEM
- ZELEŇ - TRÁVNÍK - PARKOVÁ SMĚS
- ZPEVNĚNÍ SVAHU (1:1,95 - 1:1,5) - KOTVENÍ ROHOŽE OCELOVÝMI KOTVAMI
- KATASTRÁLNÍ MAPA - BUDOVY

S

MAREK BOŘÍK
PROJEKČNÍ KANCELÁŘ
IČ: 76365646, Bolzanova 1568/4, 301 00 Plzeň, e-mail: marek.borik@email.cz, tel.: 602 482 883, ds: xx6buv

Otisk autorizačního razítka a podpis

Vypracoval	HIP	Zodpovědný projektant
Marek Bořík	Pavel Sutnar	Marek Bořík

Investor	Západočeské muzeum v Plzni, p.o., Kopeckého sady 357/2, 301 00 Plzeň
Název stavby	VÝSTAVBA DEPOZITÁŘE ZÁPADOČESKÉHO MUZEA V PLZNI - UMPRUM
Část	D.2.6 VENKOVNÍ ÚPRAVY
Název přílohy	SITUACE

Kat. území	Bolevec
Okres	Plzeň-město
Formát	3x A4
Datum	02/2025
Stupeň	PDPS
Číslo zakázky	08-12-24
Měřítko	1:200
Číslo přílohy	D.2.6.2
Číslo kopie	