



VZOROVÝ PŘÍČNÝ ŘEZ 01 - A-A'

TRASA 01, km 0.012000

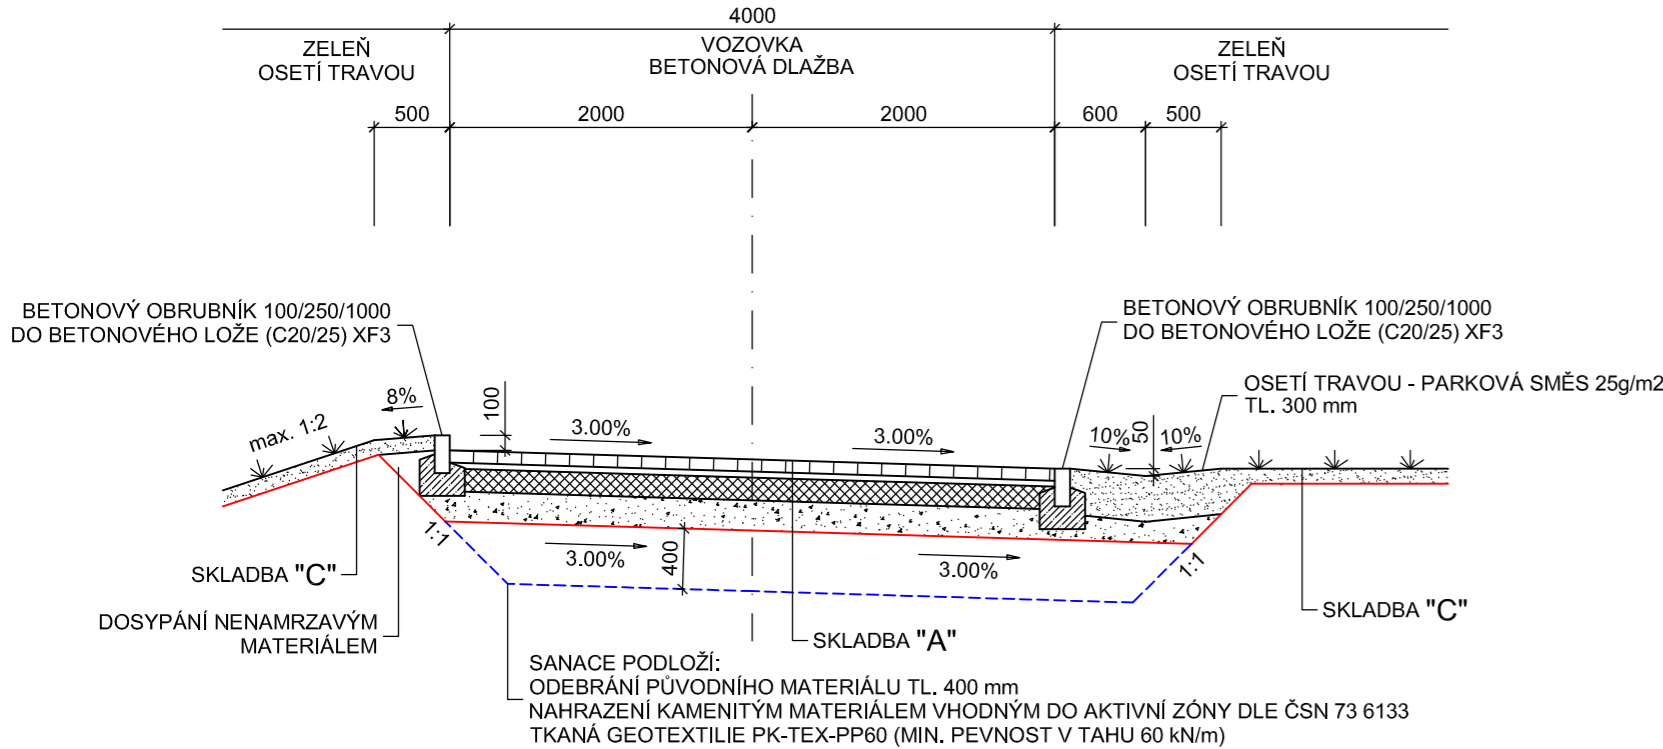

VZOROVÝ PŘÍČNÝ ŘEZ 01a

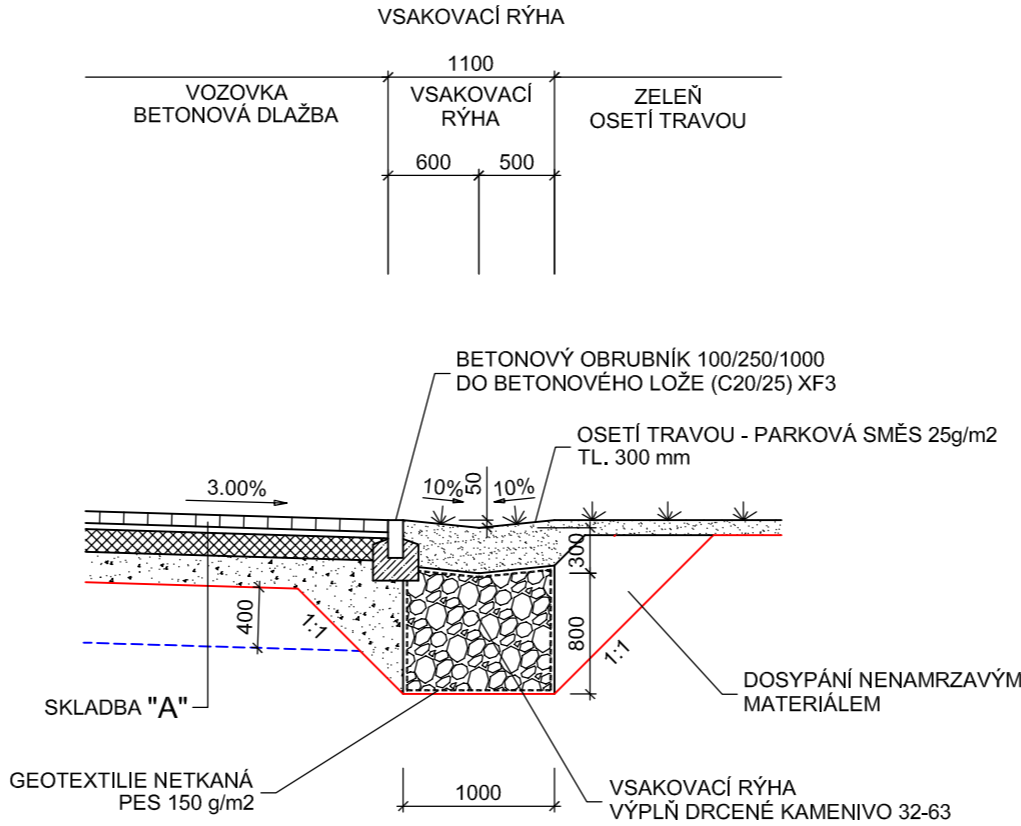

SKLADBA "A" (KONSTRUKCE VOZOVKY S POVRCHEM Z BETONOVÉ DLAŽBY)

BETONOVÁ DLAŽBA	ČSN 73 6131-1	80 mm
SPÁRY Z DRCENÉHO KAMENIVA 0-4		
LOŽE Z DRCENÉHO KAMENIVA 4-8	ČSN 73 6126-1	40 mm
$E_{def,2} = 95 \text{ MPa}$		
MECHANICKÝ ZPEVNĚNÉ KAMENIVO	MZK	ČSN 73 6126-1
$E_{def,2} = 65 \text{ MPa}$		150 mm
ŠTĚRKODRŤ 0-32	ŠD	ČSN 73 6126-1
$E_{def,2} = 45 \text{ MPa}$		200 mm
CELKEM		470 mm


SKLADBA "B" (KONSTRUKCE OKAPNÍHO CHODNÍKU S POVRCHEM Z BETONOVÉ DLAŽBY)

BETONOVÁ DLAŽBA	ČSN EN 1308-1	60 mm
SPÁRY Z DRCENÉHO KAMENIVA 0-4		
LOŽE Z DRCENÉHO KAMENIVA 4-8	ČSN 73 6126-1	30 mm
$E_{def,2} = 45 \text{ MPa}$		
ŠTĚRKODRŤ 0-32	ŠD	ČSN 73 6126-1
$E_{def,2} = 30 \text{ MPa}$		150 mm
CELKEM		240 mm


SKLADBA "C" (PLOCHY ZELENĚ, SVAHY)

OSETÍ TRAVOU - PARKOVÁ SMĚS	25g/m2
ORNICE	100 mm
CELKEM	100 mm

VZOROVÝ PŘÍČNÝ ŘEZ 02 - B-B'

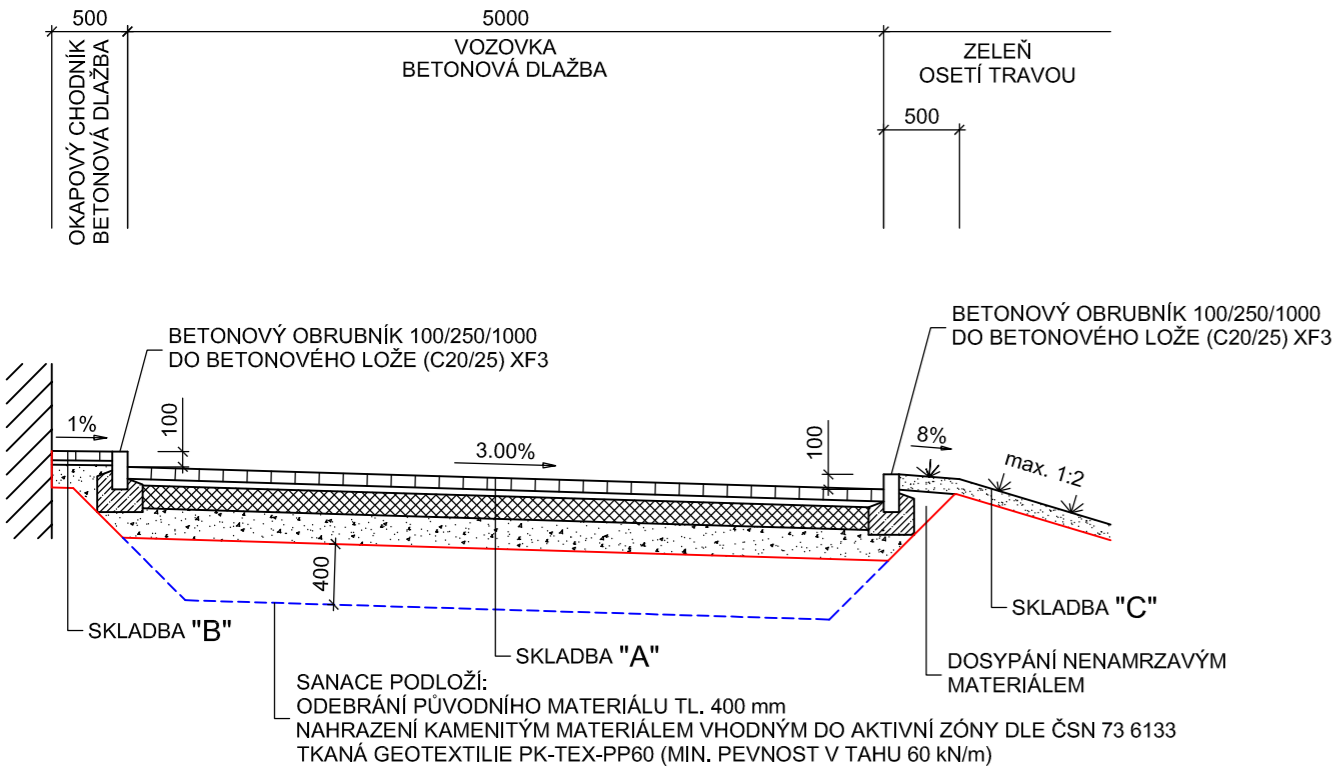

VZOROVÝ PŘÍČNÝ ŘEZ 03 - C-C'

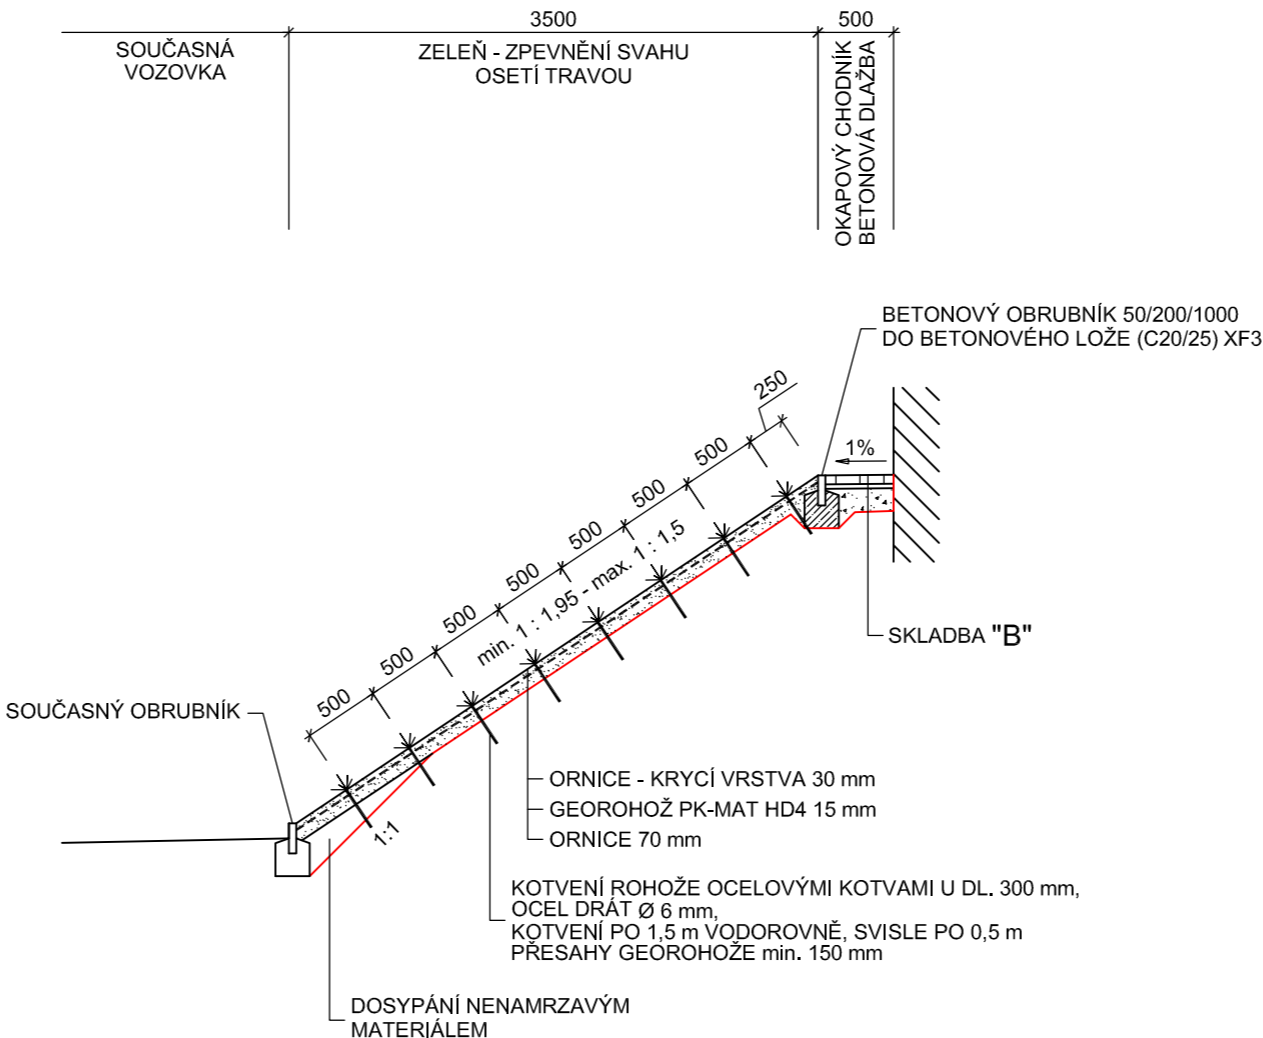

 <div><b>MAREK BOŘÍK</b> PROJEKČNÍ KANCELÁŘ</div>			Otisk autorizačního razítka a podpis	
IČ: 76365646, Bolzanova 1568/4, 301 00 Plzeň, e-mail: marek.borik@email.cz, tel.: 602 482 883, ds: xx6buv				
Vypracoval <b>Marek Bořík</b>	HIP <b>Pavel Sutnar</b>	Zodpovědný projektant <b>Marek Bořík</b>		
Investor <b>Západočeské muzeum v Plzni, p.o., Kopeckého sady 357/2, 301 00 Plzeň</b>			Kat. území	<b>Bolevec</b>
Název stavby <b>VÝSTAVBA DEPOZITÁŘE ZÁPADOČESKÉHO MUZEA V PLZNI - UMPRUM</b>  Část <b>D.2.6 VENKOVNÍ ÚPRAVY</b>  Název přílohy <b>VZOROVÉ PŘÍČNÉ ŘEZY</b>			Okres	<b>Plzeň-město</b>
			Formát	<b>3x A4</b>
			Datum	<b>02/2025</b>
			Stupeň	<b>PDPS</b>
			Číslo zakázky	<b>08-12-24</b>
			Měřítko	<b>1:50</b>
			Číslo přílohy	<b>D.2.6.4</b>
			Číslo kopie	