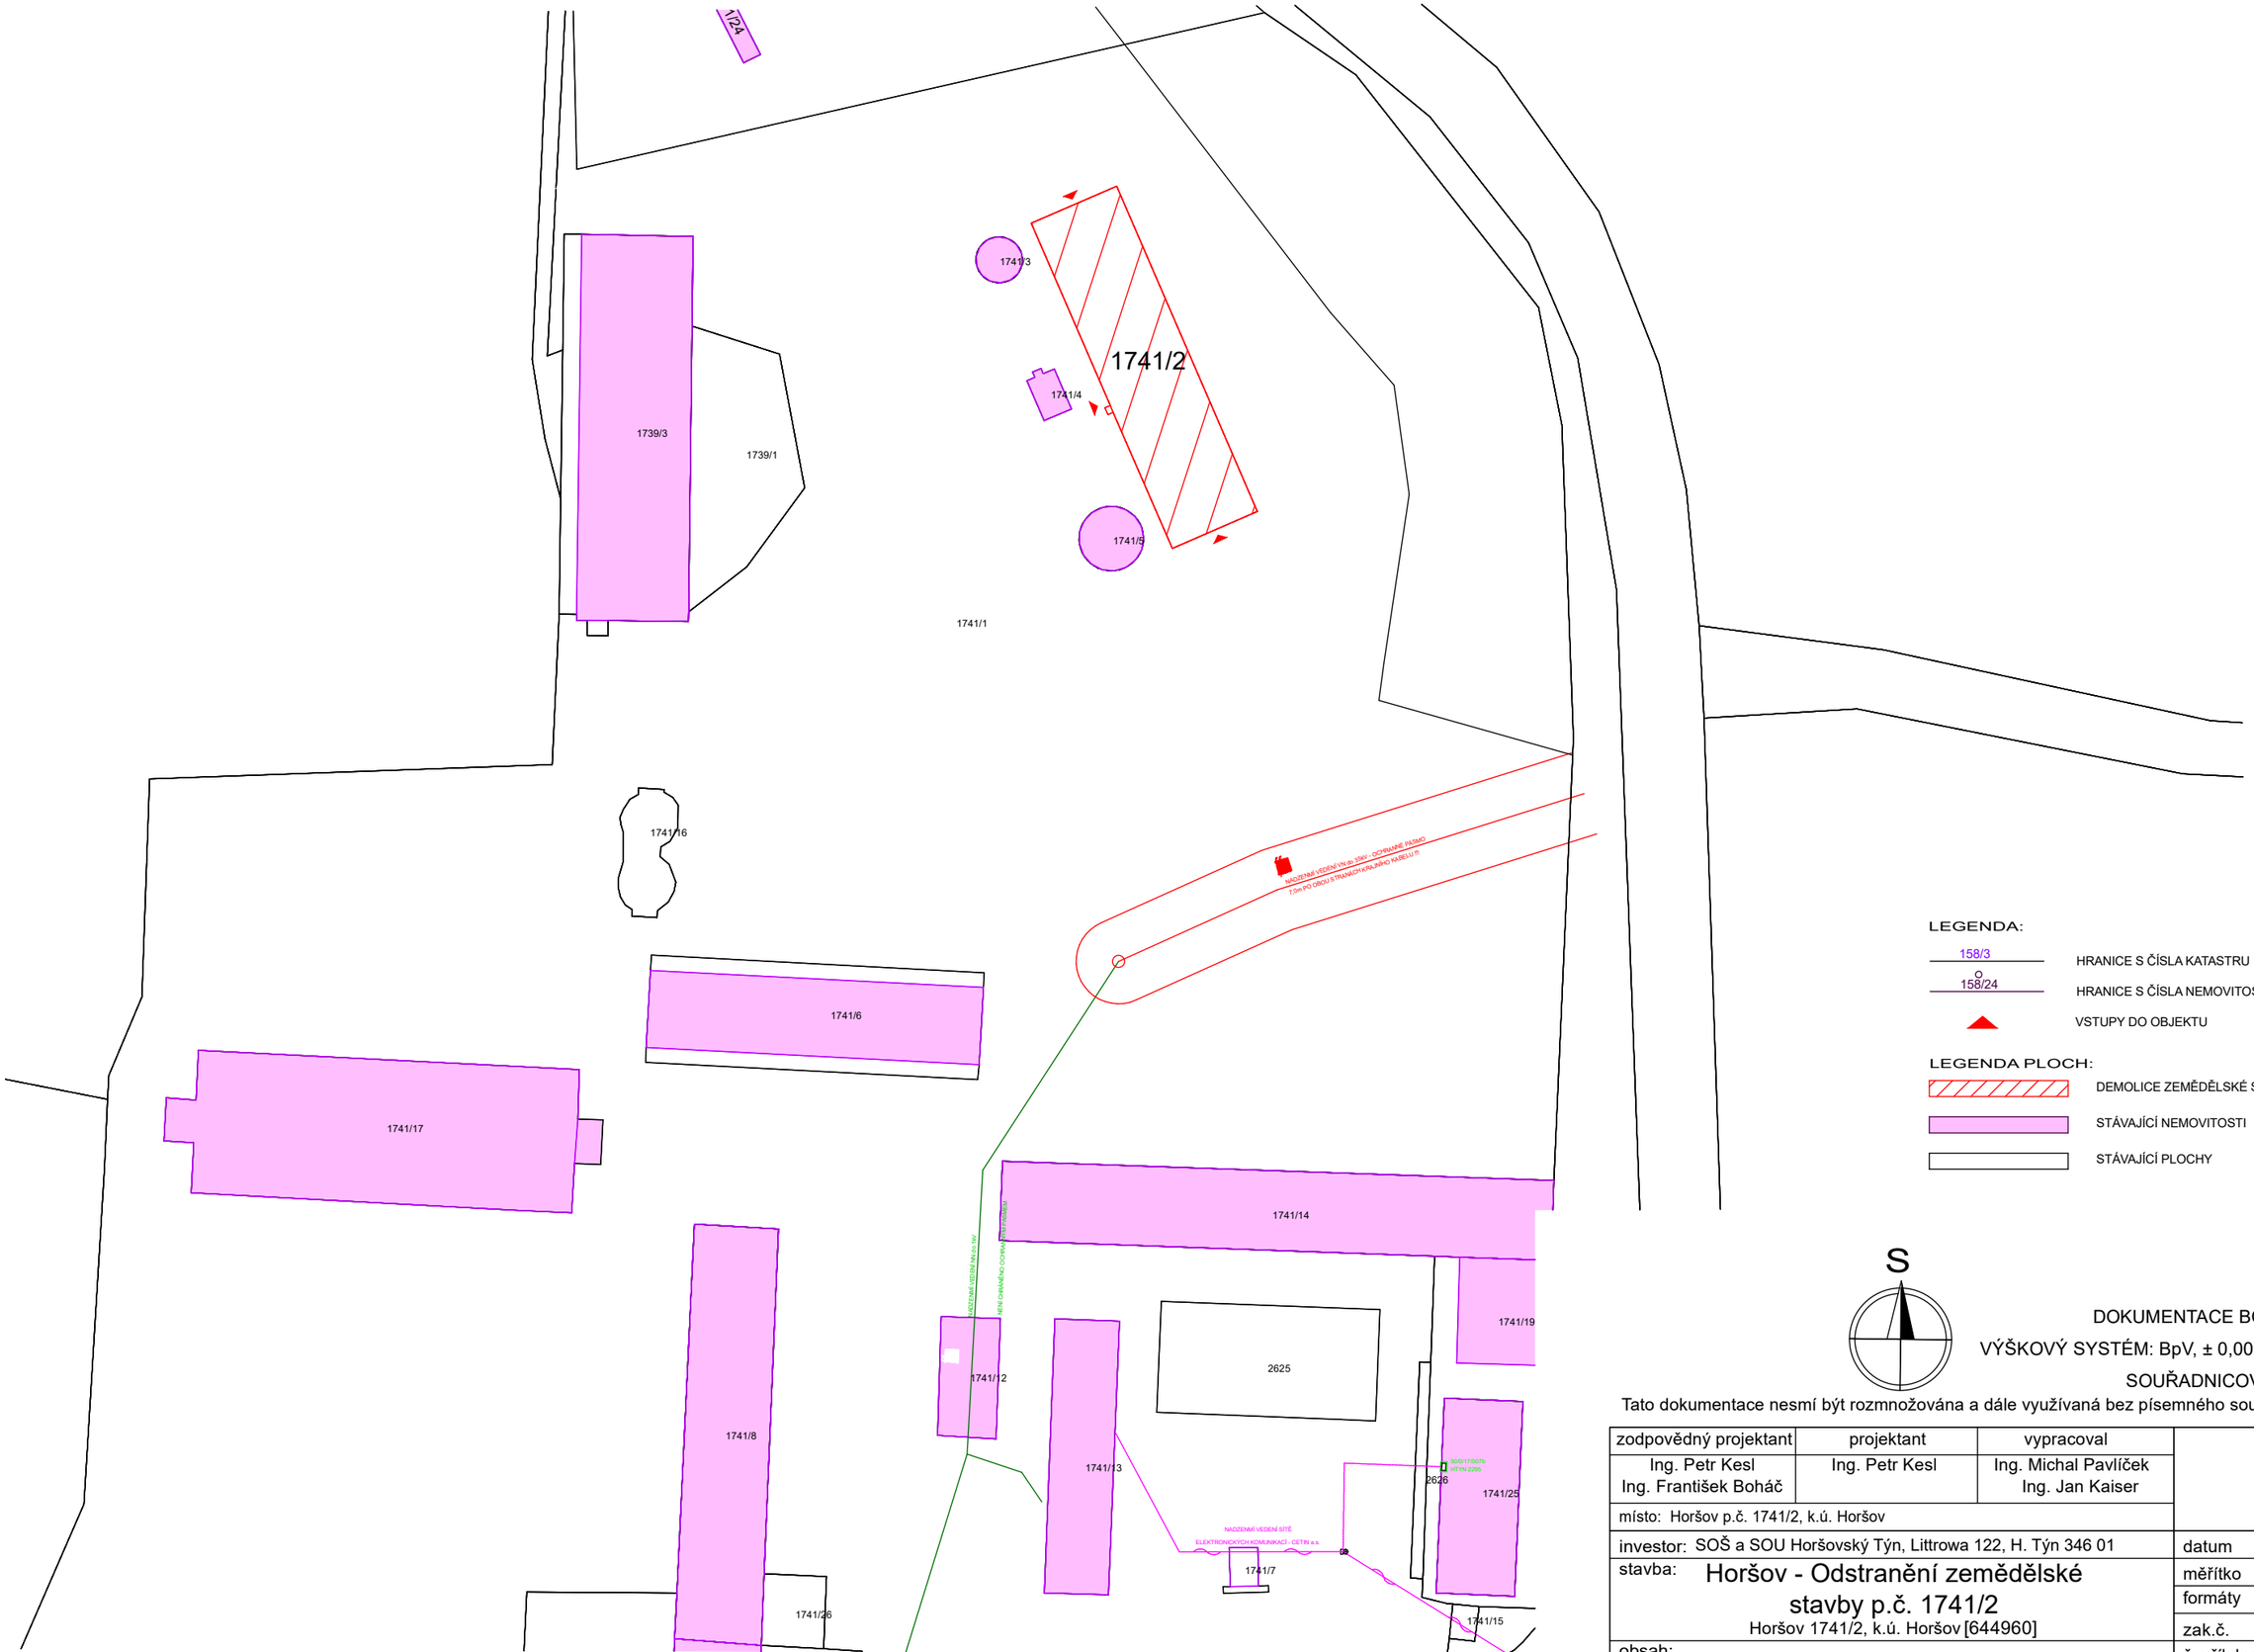

LEGENDA:

158/3 — HRANICE S ČÍSLA KATASTRU DLE KN/PK

158/24 — HRANICE S ČÍSLA NEMOVITOSNÍ DLE KN/PK

VSTUPY DO OBJEKTU

LEGENDA PLOCH:

DEMOLICE ZEMĚDĚLSKÉ STAVBY

STÁVAJÍCÍ NEMOVITOSTI

STÁVAJÍCÍ PLOCHY

S

DOKUMENTACE BOURACÍCH PRACÍ

VÝŠKOVÝ SYSTÉM: BpV, ± 0,000 = 395,100 m n.m.

SOUŘADNICOVÝ SYSTÉM: JTSK

Tato dokumentace nesmí být rozmnožována a dále využívaná bez písemného souhlasu zpracovatele

zodpovědný projektant	projektant	vypracoval		
Ing. Petr Kesl Ing. František Boháč	Ing. Petr Kesl	Ing. Michal Pavlíček Ing. Jan Kaiser		
místo: Horšov p.č. 1741/2, k.ú. Horšov				
investor: SOŠ a SOU Horšovský Týn, Littrowa 122, H. Týn 346 01			datum	říjen 2019
stavba: Horšov - Odstranění zemědělské stavby p.č. 1741/2 Horšov 1741/2, k.ú. Horšov [644960]			měřítko	1:1000
			formáty	A3
			zak.č.	2019016
obsah: KATASTRÁLNÍ SITUAČNÍ VÝKRES			č. přílohy	č. kopie
			C.2	