



## PŮDORYS PŘÍZEMÍ

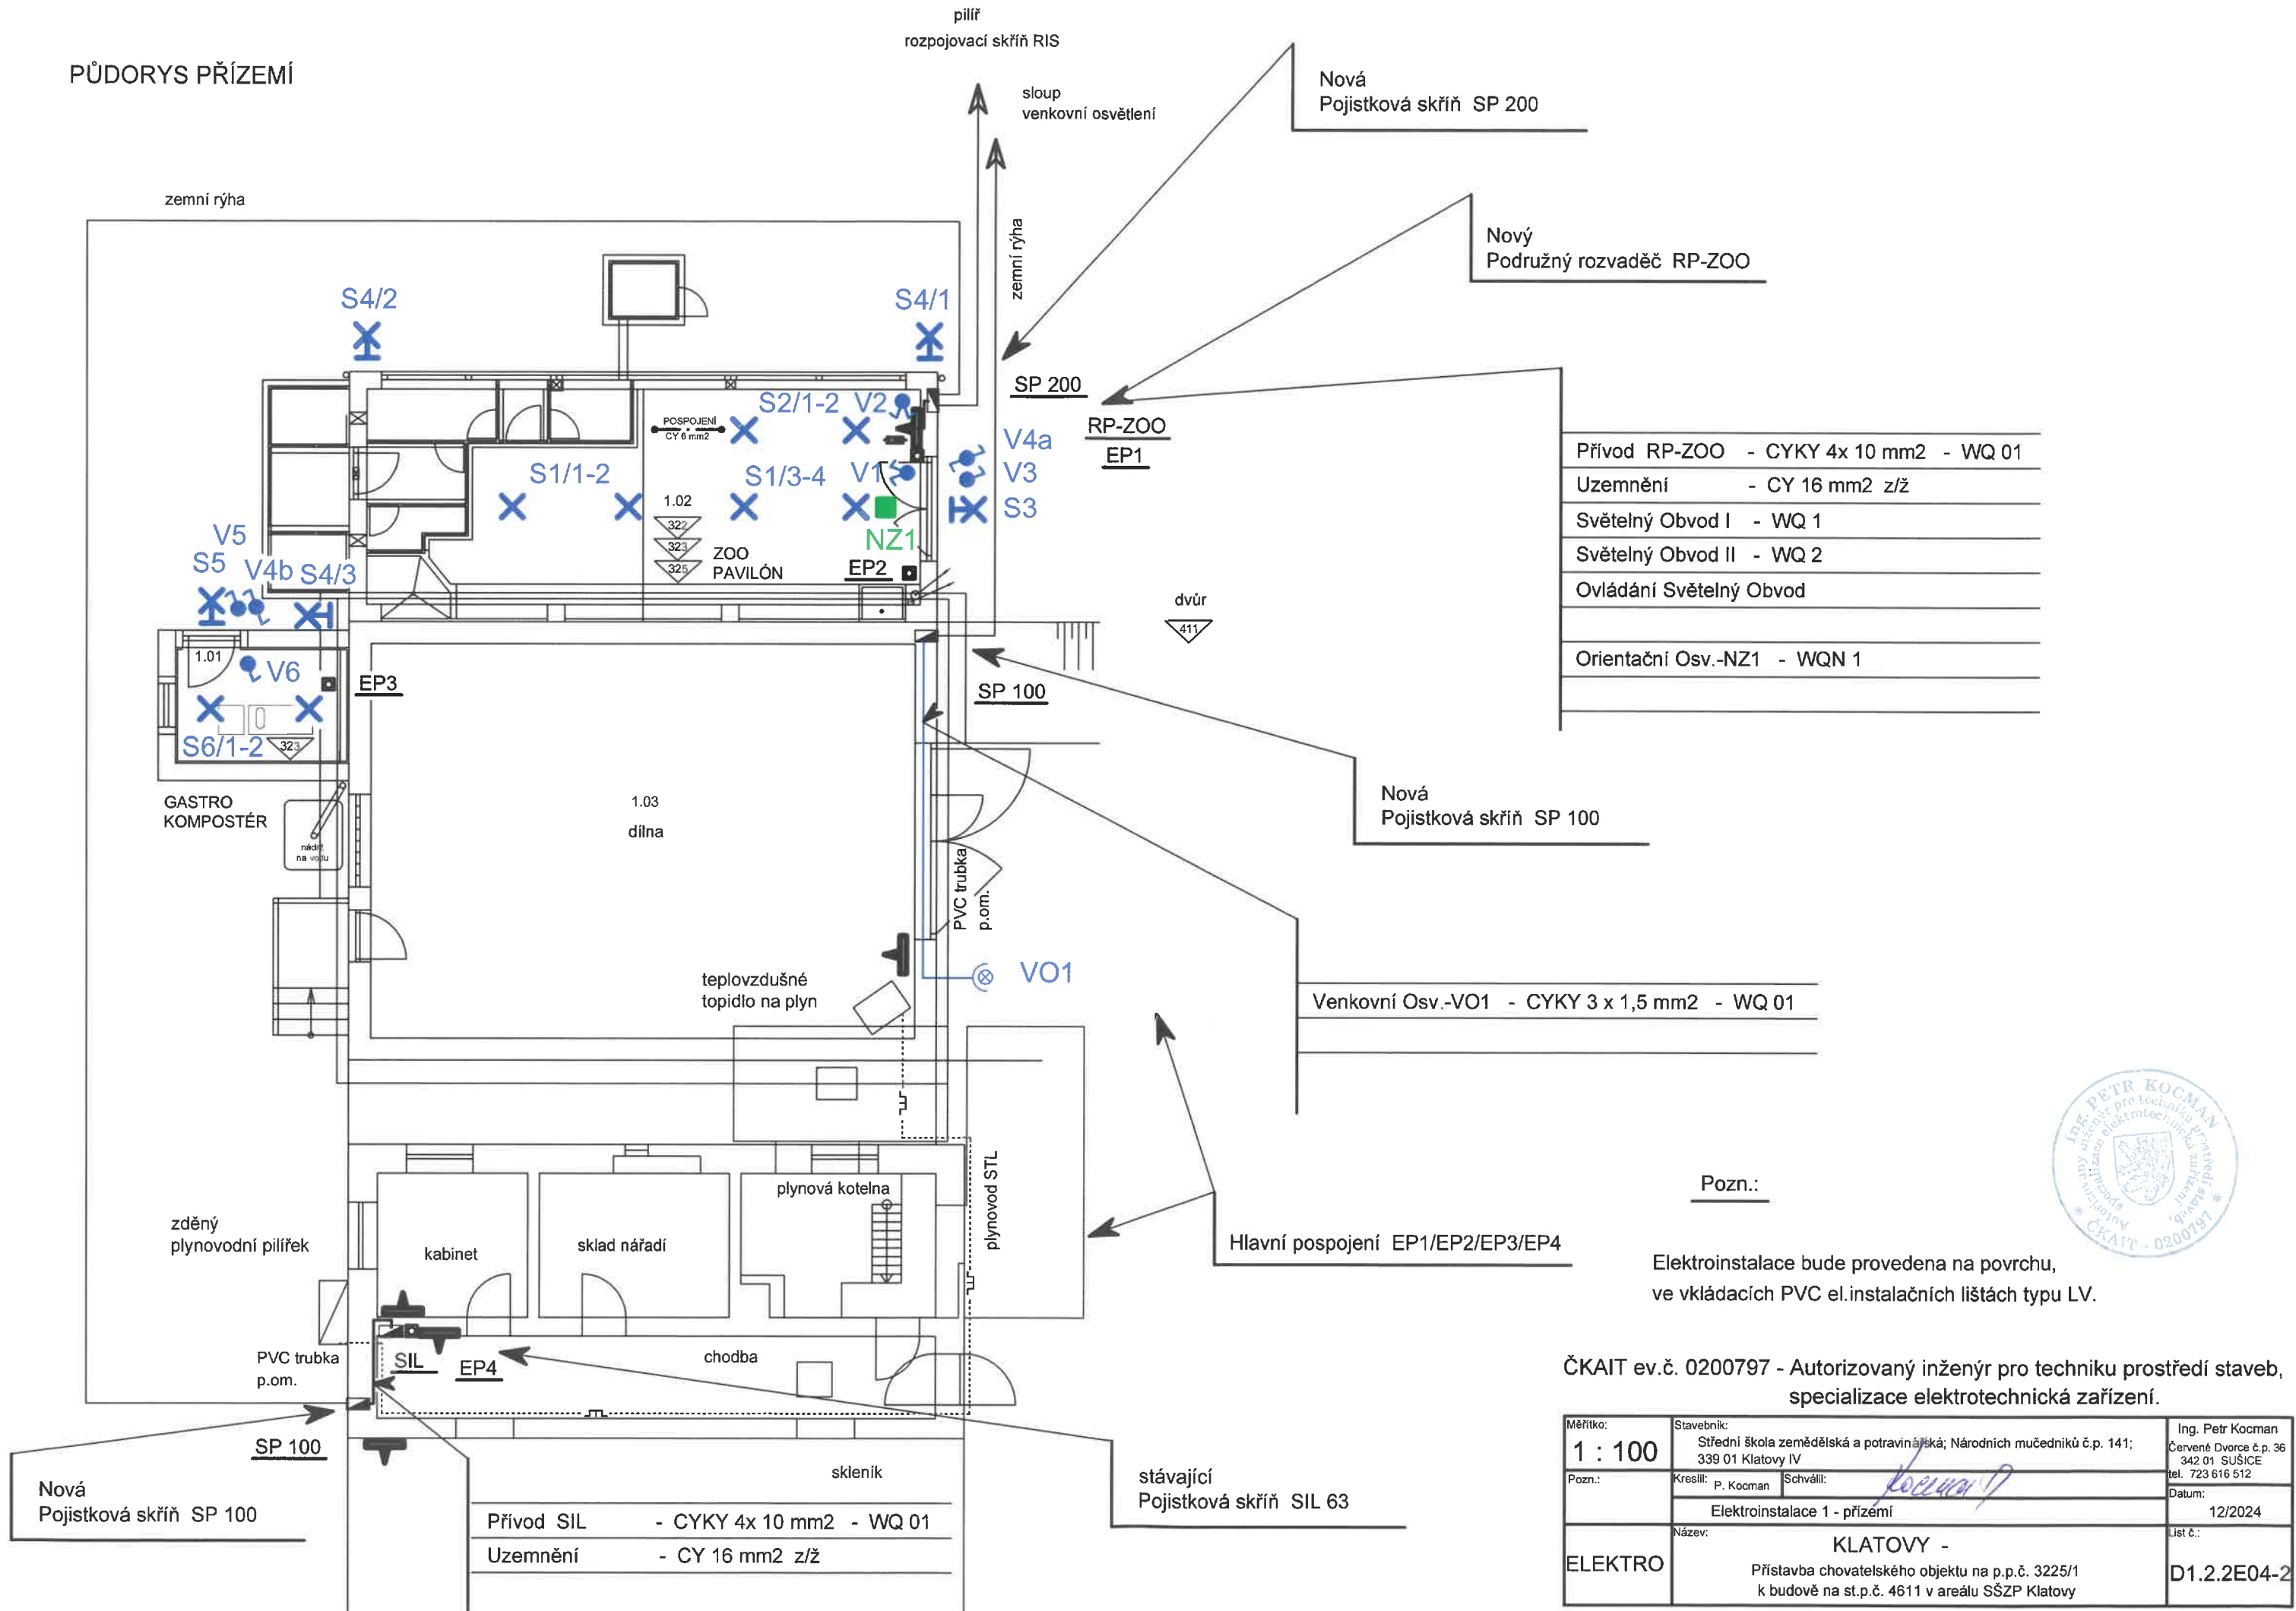


## Pozn.:

GASTRO  
KOMPOSTÉR

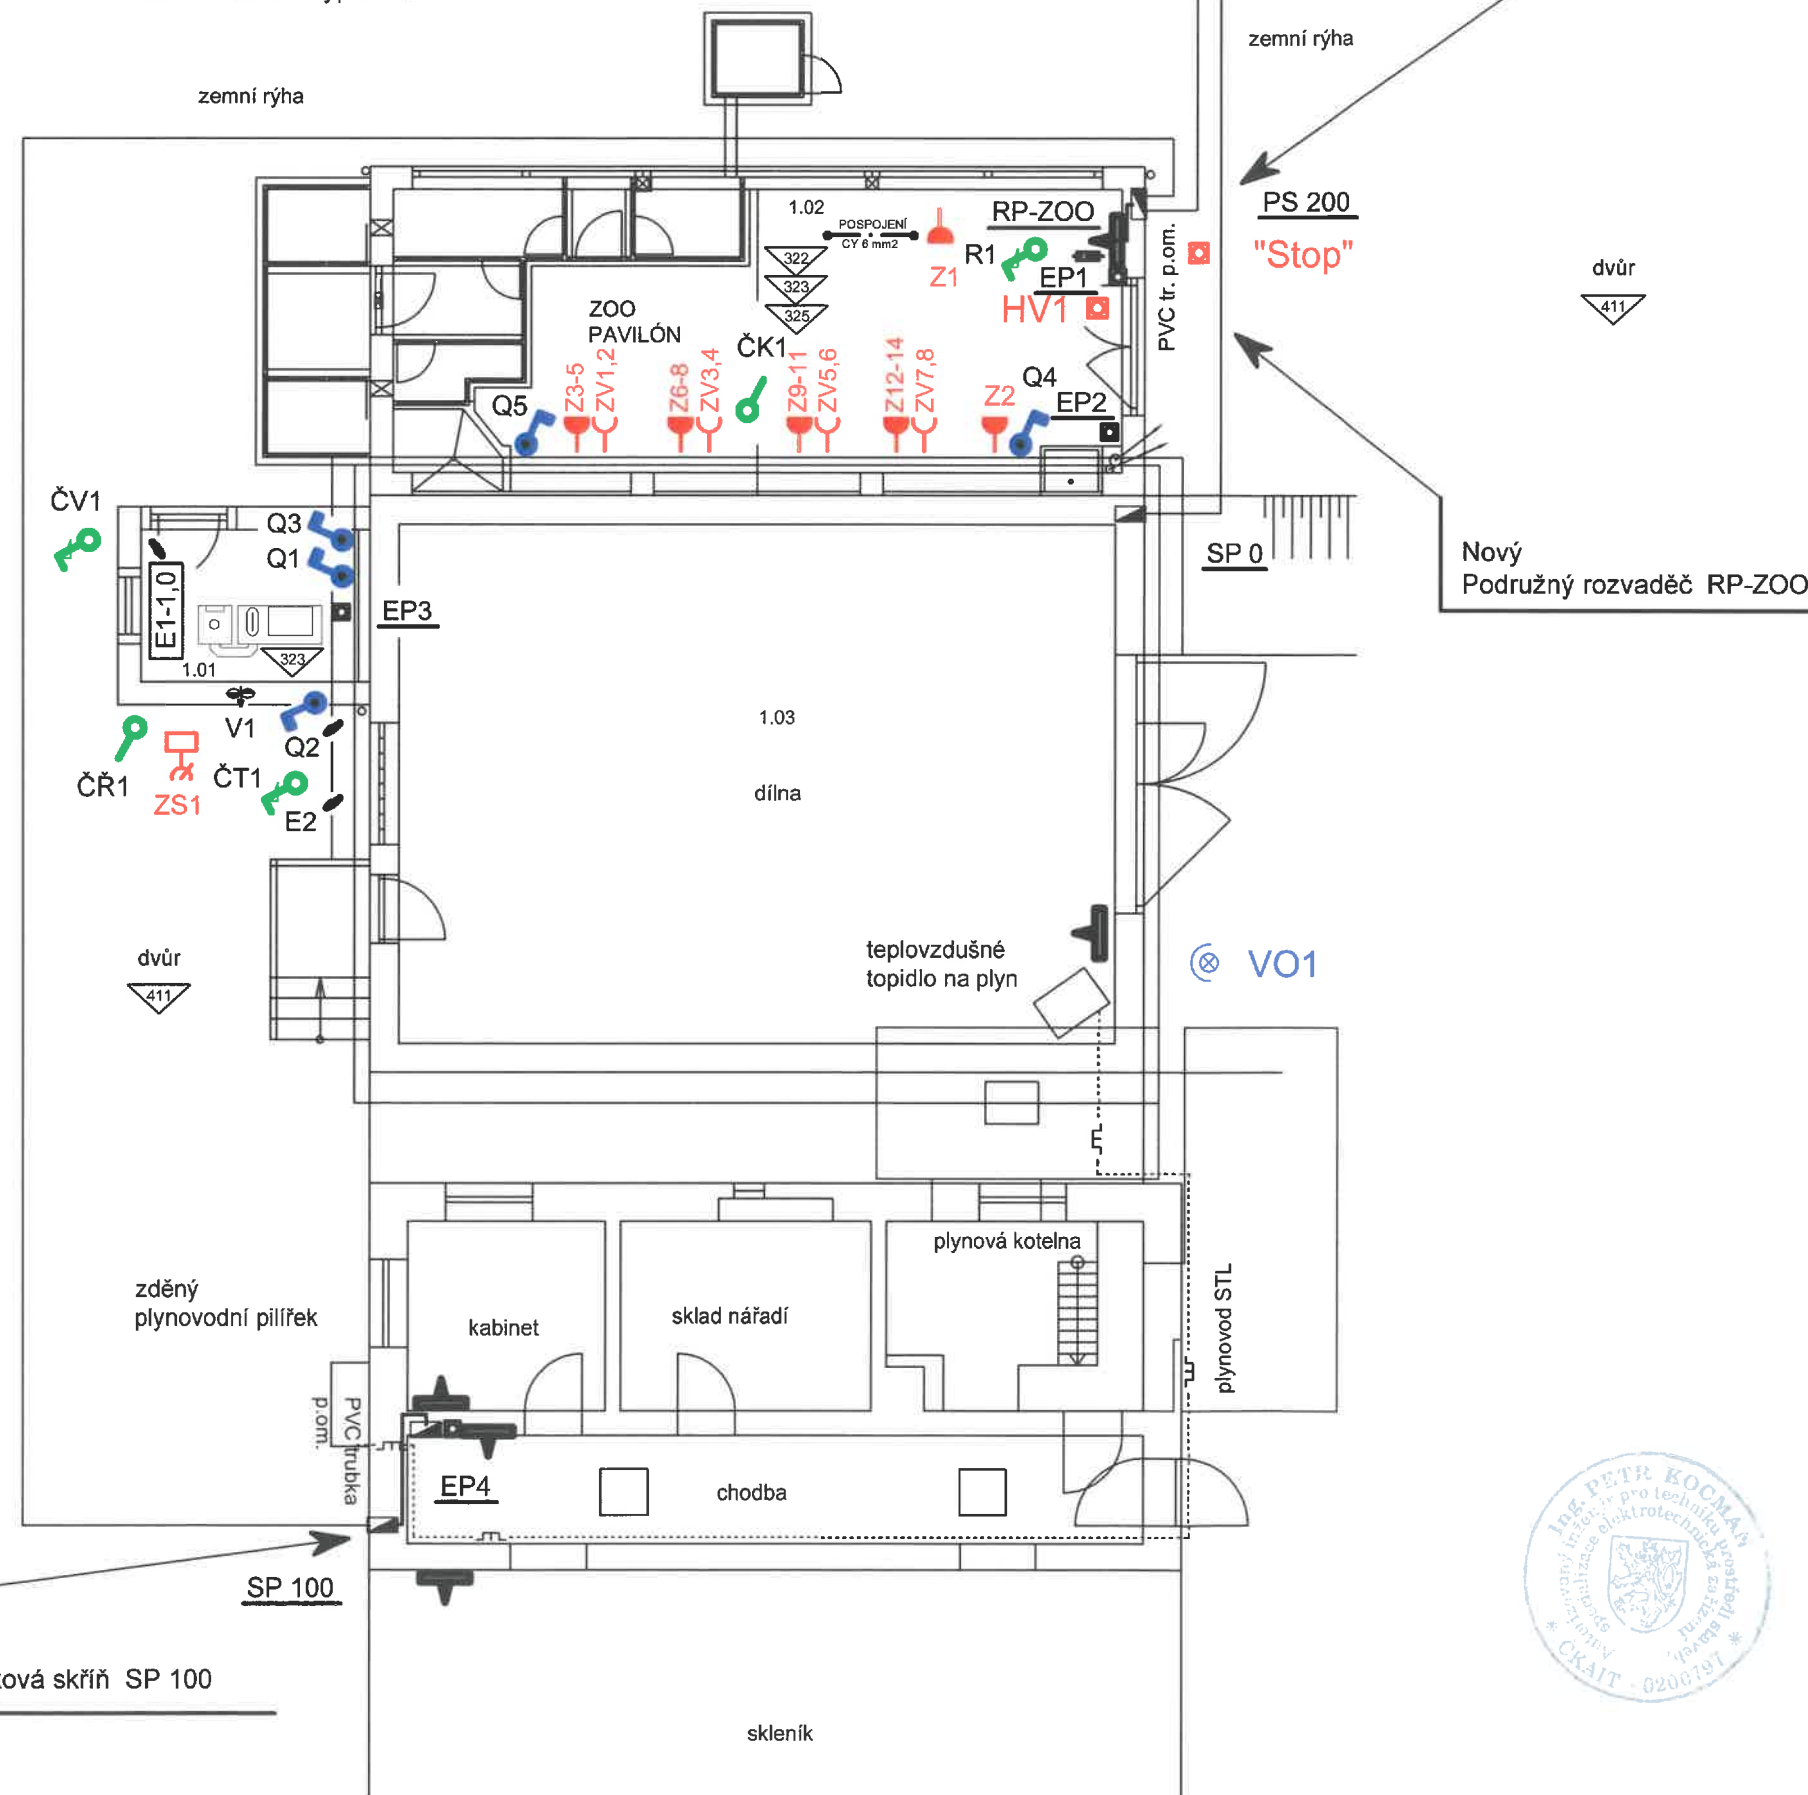

Přívod RP-ZOO - CYKY 4x 10 mm2 - WQ 01
Uzemnění - CY 16 mm2 z/ž
Zásuvkový Obvod I - WQ 3
Zásuvkový Obvod II - WQ 4
Zásuvkový Obvod III - WQ 5
Zásuvkový Obvod IV - WQ 6
Zásuvkový Vývod I - WQ 7
Zásuvkový Vývod II - WQ 8
Zásuvkový Vývod III - WQ 9
Zásuvkový Vývod IV - WQ 10
Zásuvkový Vývod V - WQ 11
Zásuvkový Vývod VI - WQ 12
Zásuvkový Vývod VII - WQ 13
Zásuvkový Vývod VIII - WQ 14
Zásuvková Skříň-ZS1 - WQ 15
Gastro Kompost-Q1 - WQ 16
Tepelné Čerpadlo-Q2 - WQ 17
Regulátor Teploty-R1 - WS 1
Venkovní Čidlo-ČV1 - WS 2
Vzduchotechnika-Q3 - WQ 18
Čidlo Kvality VOC-ČK1 - WS 3
El. Ventilátor-V1 - WQ 19
Průtok. Ohřev-Q4 - WQ 20
Jezírko-Q5 - WQ 21
El. Topení-E1 - WQ 22
El. Top. Kabel-E2 - WQ 23
Čidlo El.Kabel-ČT1 - WS 4
Havarijní Vypínač-HV1 - WSH 1
Kouřové Čidlo-ČŘ1 - WSH 2
FVE - WQ 3
Ovládání FVE1 - WSF 1
Ovládání FVE2 - WSF 2
Vypínač FVE-Stop - WSH 2

ČKAIT ev.č. 0200797 - Autorizovaný inženýr pro techniku prostředí staveb,  
specializace elektrotechnická zařízení.

Měřička: <b>1 : 100</b>	Stavebník: Střední škola zemědělská a potravinářská; Národních mučedníků č.p. 141; 339 01 Klatovy IV	Ing. Petr Kocman Červené Dvorce č.p. 36 342 01 SUŠICE tel. 723 616 512
Pozn.:	Kreslil: P. Kocman Schválil:  Elektroinstalace 2 - přizemí	Datum: 12/2024
ELEKTRO	Název: <b>KLATOVY -</b> Přístavba chovatelského objektu na p.p.č. 3225/1 k budově na st.p.č. 4611 v areálu SŠZP Klatovy	List č.: <b>D1.2.E04-3</b>