



M 1:50000

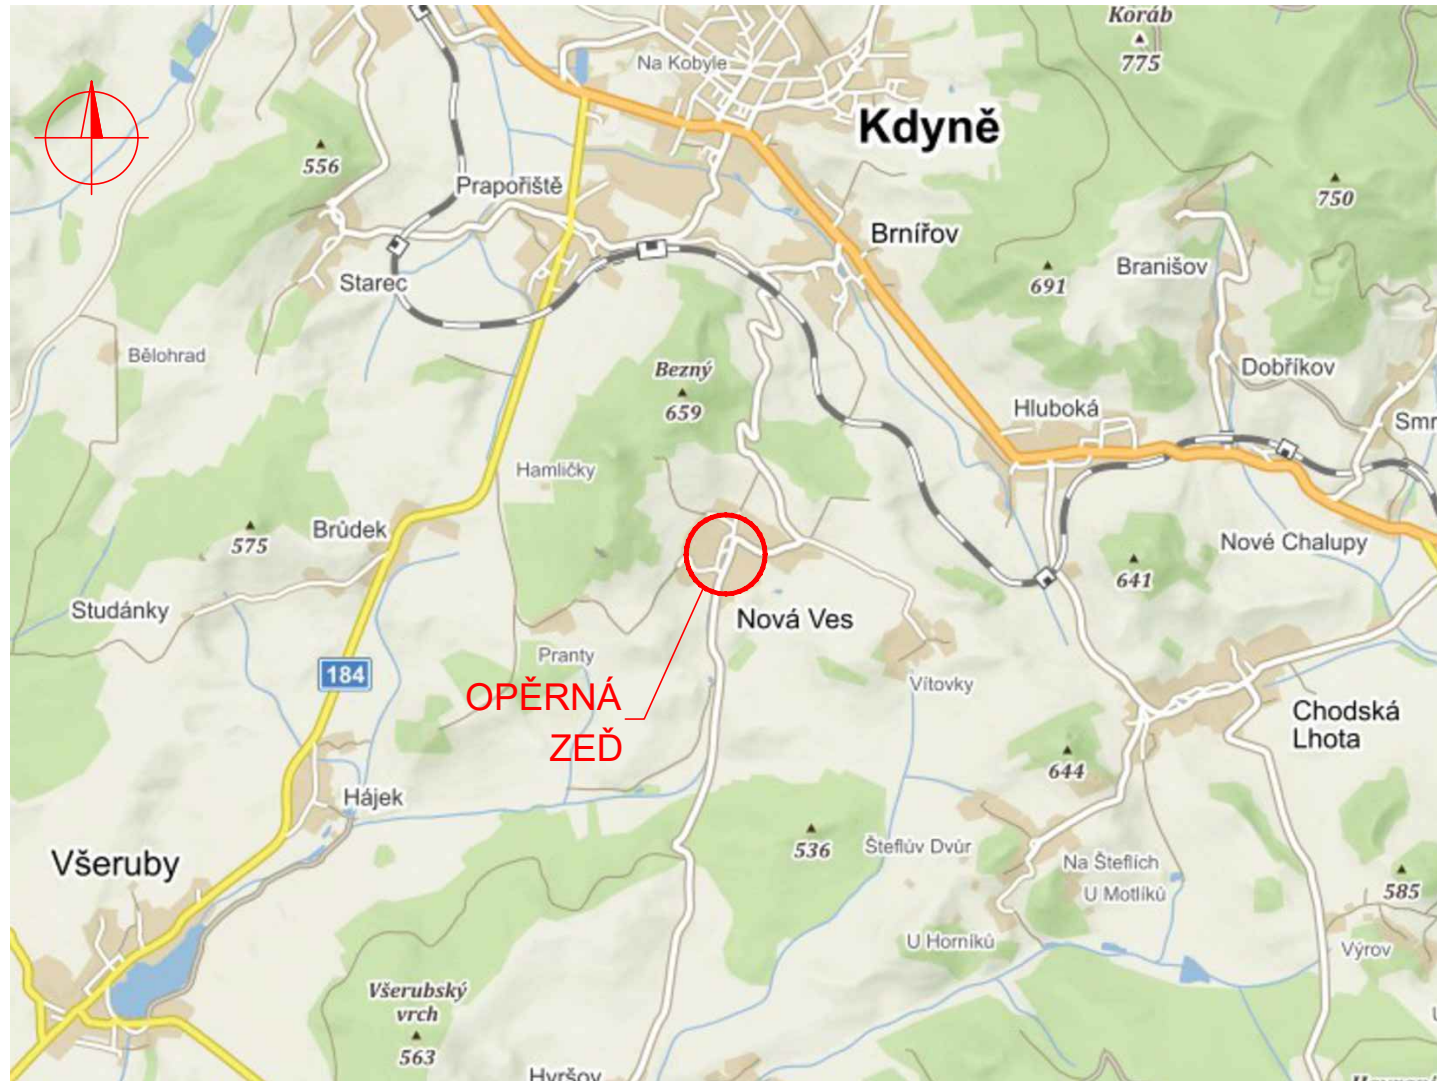

M 1:10000

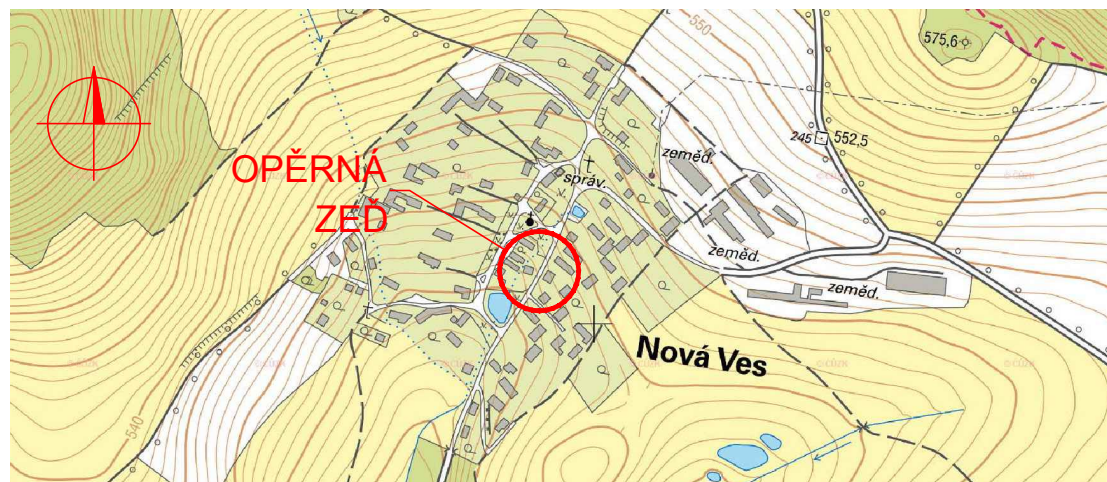

Objednatel:

Správa a údržba silnic Plzeňského kraje, p.o.


KOTEROVSKÁ 462/162, 326 00 – PLZEŇ



Souřadnicový systém: S-JTSK

Výškový systém: Bpv

Číslo zakázky:	22 205 00	HIP:	
Schválil:	Ing. Petr Souček	Zodp. projektant:	Ing. Jan KOMANEC
	<i>[Signature]</i>		606606960, jkm@pontex.cz <i>[Signature]</i>
Tech. kontrola:	Ing. Václav KVASNIČKA	Vypracoval:	Ing. Luděk VACEK
	<i>[Signature]</i>		485109623, lva@pontex.cz <i>[Signature]</i>



Praha 4, Bezová 1658/1, 147 00
+420 244 462 219 pontex@pontex.cz

Objednatel:	SÚSPK, p.o.	Obec:	Nová Ves	Kraj:	Plzeňský
Akce:	III/19011 OPĚRNÁ ZEĎ NOVÁ VES			Datum	Stupeň
Část:	C. SITUAČNÍ VÝKRESY			02/2024	PDPS
Příloha:	SITUAČNÍ VÝKRES ŠIRŠÍCH VZTAHŮ			Souprava	Č. přílohy C.1