
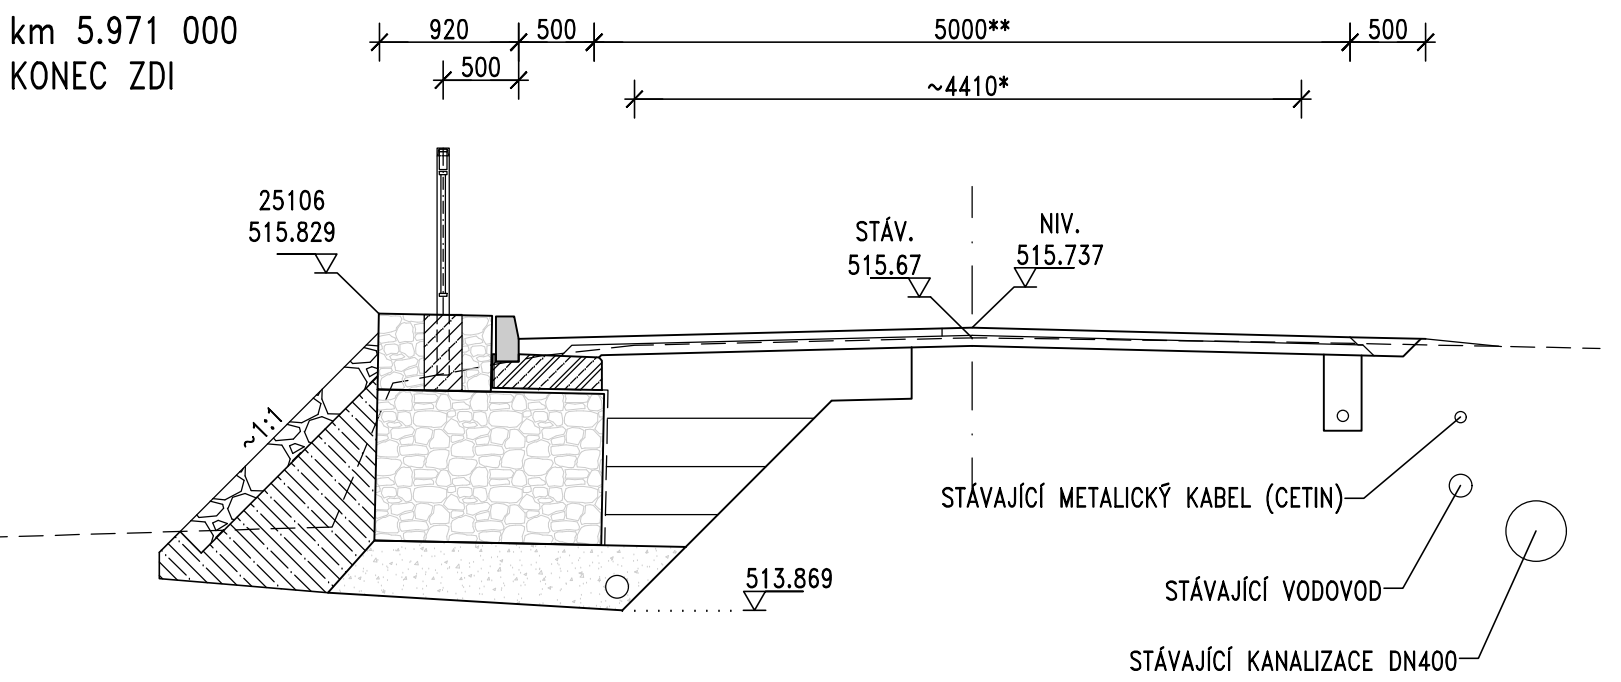
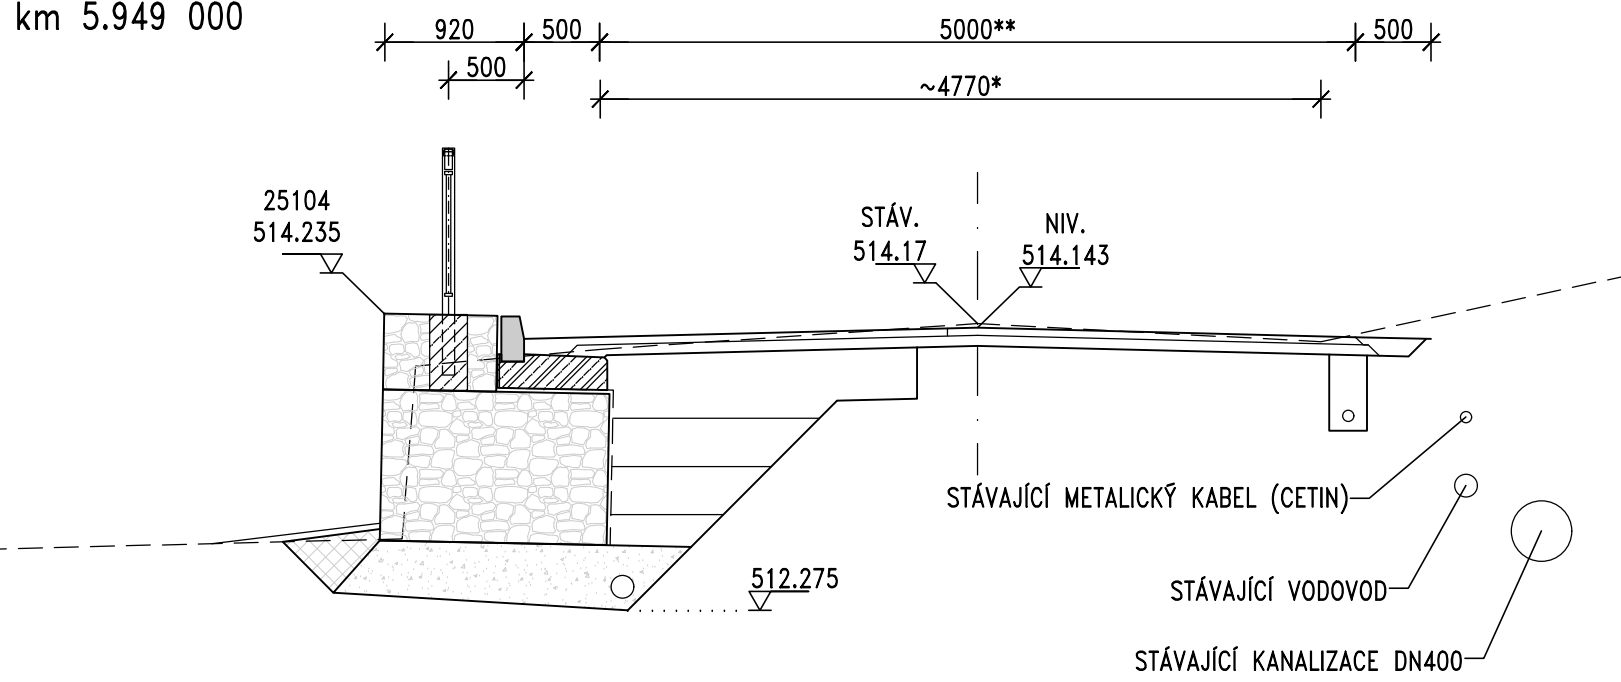
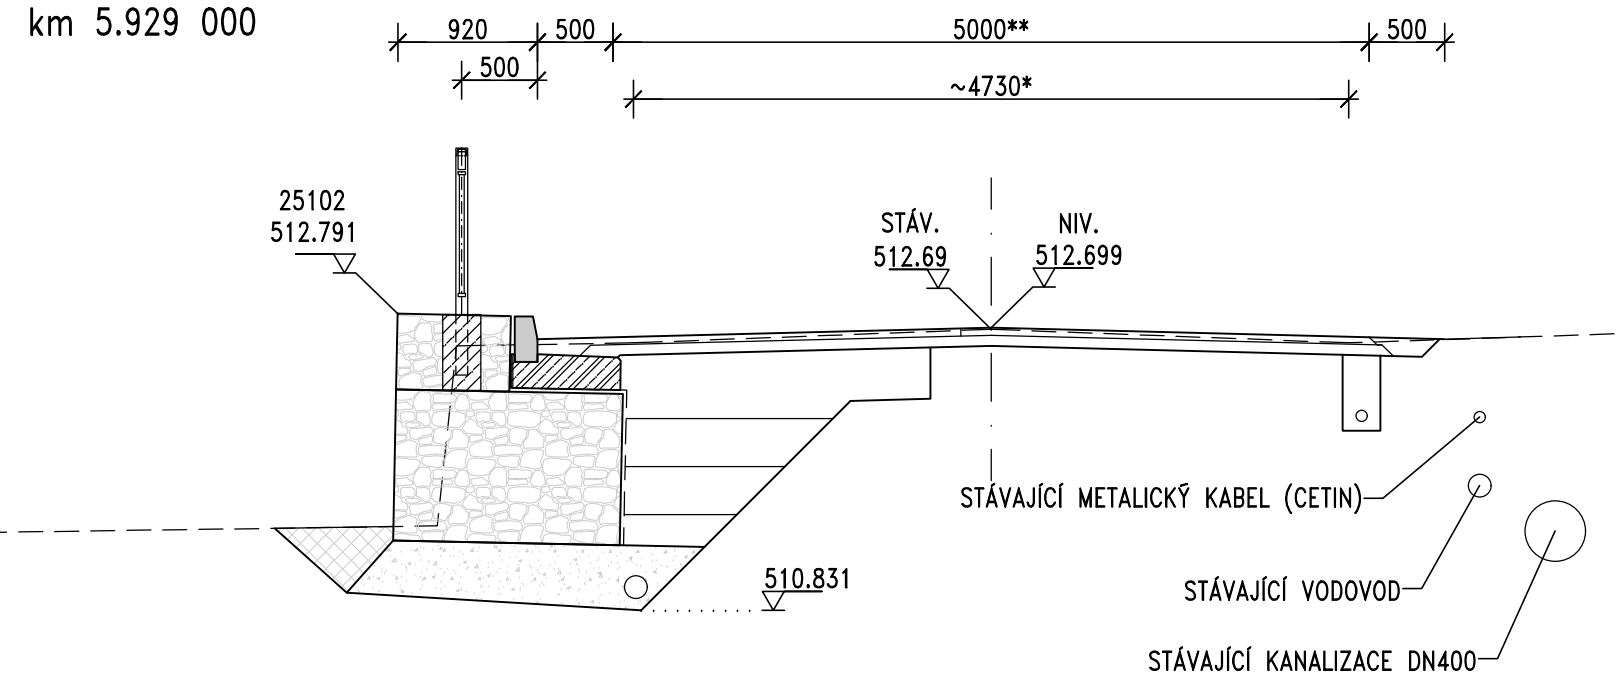
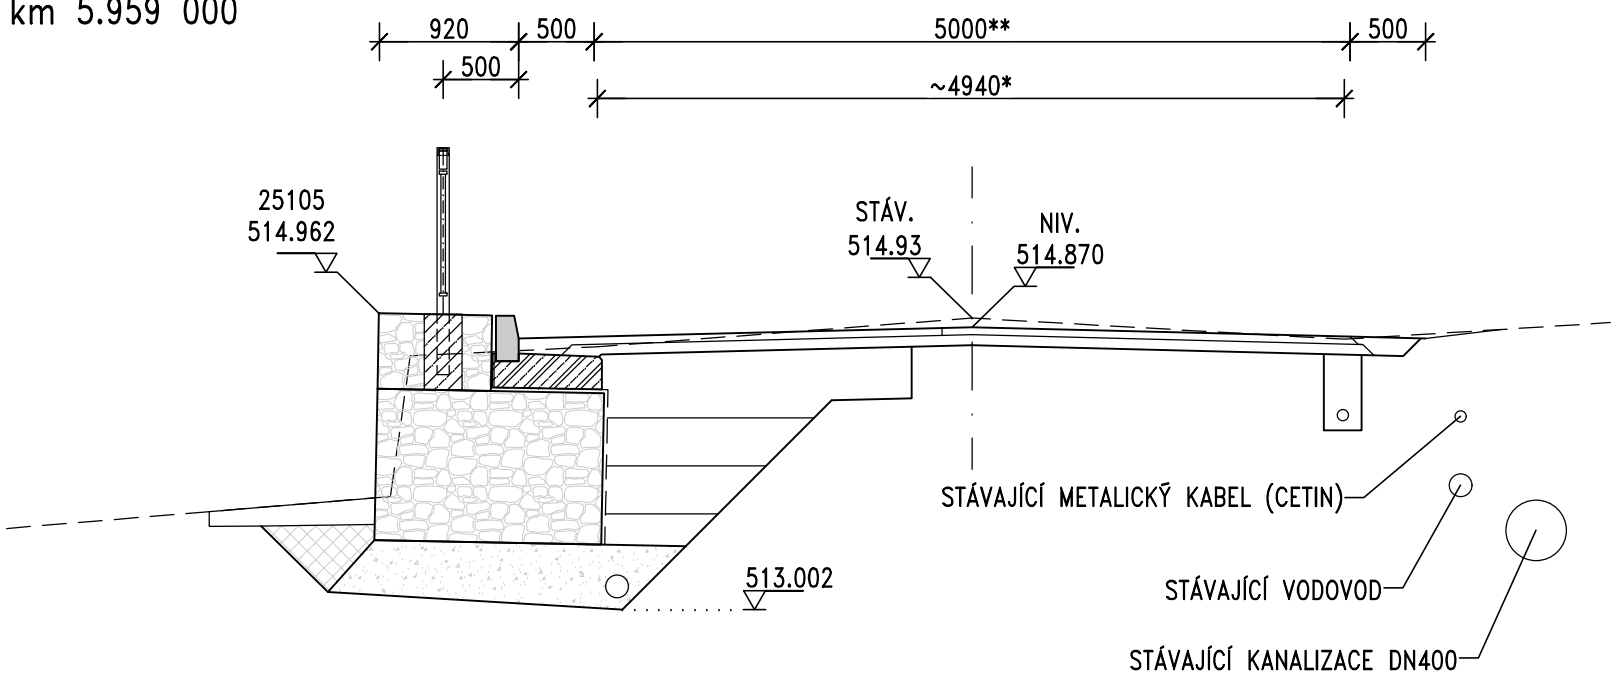
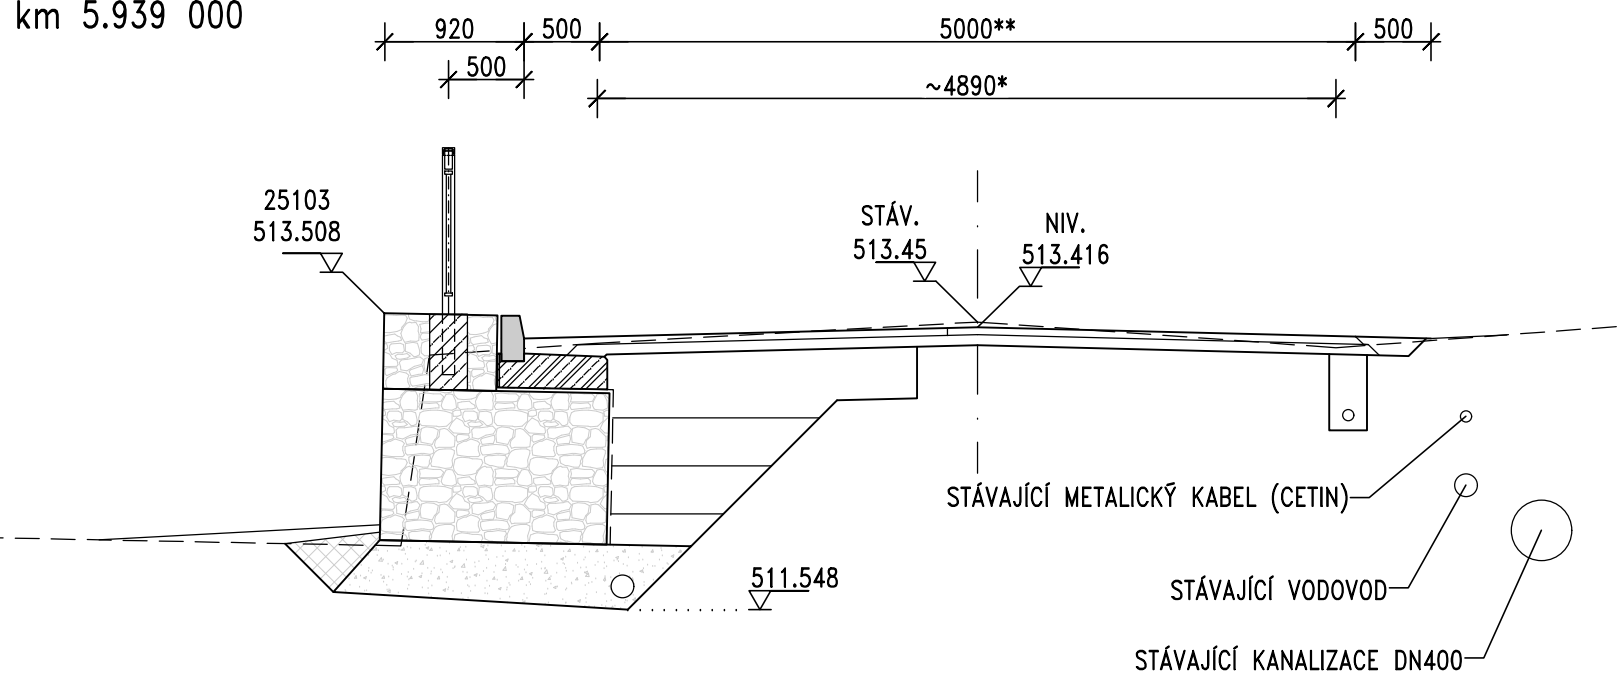


CHARAKTERISTICKÉ PŘÍČNÉ ŘEZY M 1:50

* ŠÍŘKA STÁVAJÍCÍ KOMUNIKACE
** ŠÍŘKA KOMUNIKACE PO OPRAVĚ ZDI

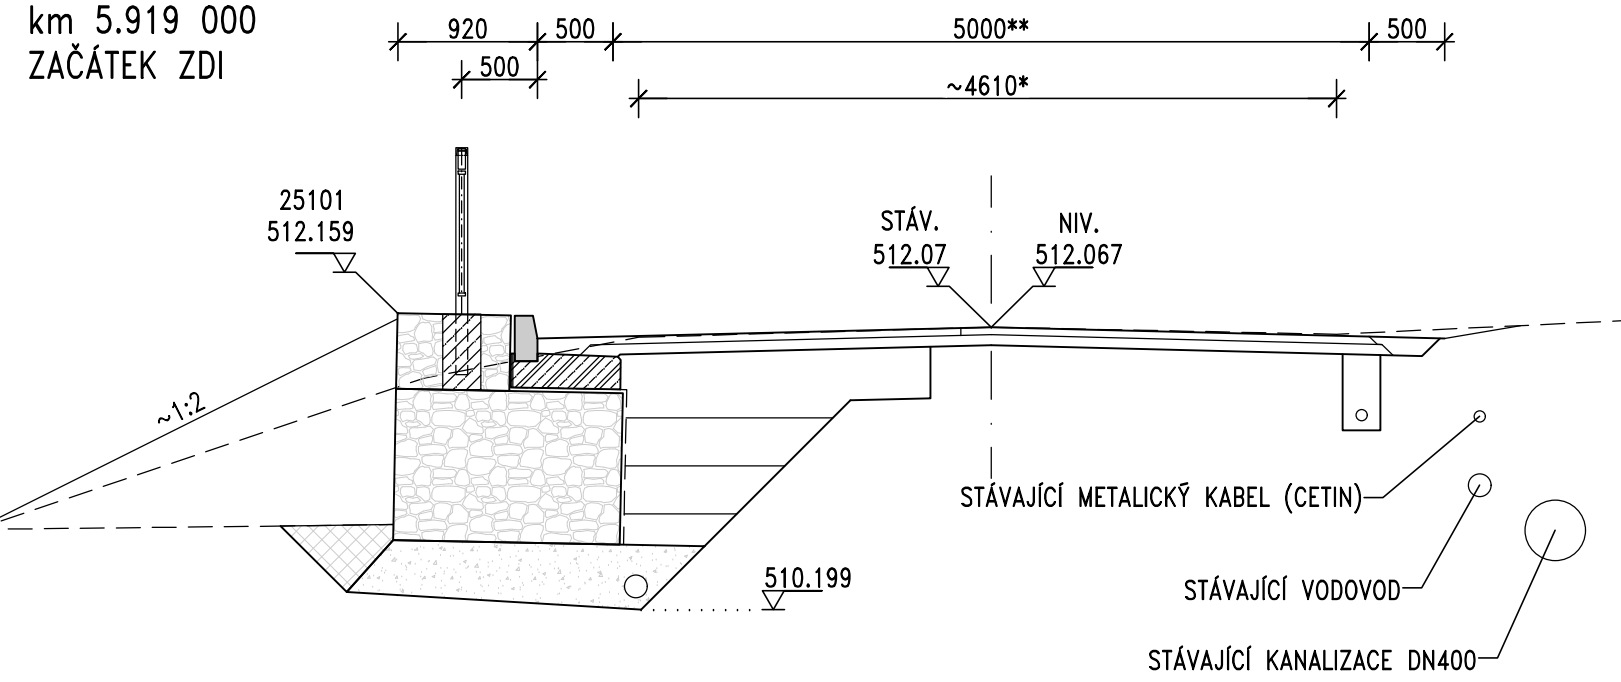

Objednatel:	Správa a údržba silnic Plzeňského kraje, p.o. KOTEROVSKÁ 462/162, 326 00 – PLZEŇ
	III/19011 Opěrná zeď Nová ves

Souřadnicový systém: S-JTSK	Výškový systém: Bpv
Číslo zakázky: 22 205 00	HIP:
Schválil: Ing. Petr Souček	Zodp. projektant: Ing. Jan KOMANEC
Tech. kontrola: Ing. Václav KVASNIČKA	Vypracoval: Ing. Luděk VACEK

Objednatel: SÚSPK, p.o.	Obec: Nová Ves	Kraj: Plzeňský
Akce: III/19011 OPĚRNÁ ZEĎ NOVÁ VES	Datum: 02/2024	Stupeň: PDPS
Část: D.1 STAVEBNÍ ČÁST	Souprava: Č. přílohy	D.1.2.1.
Objekt: SO 251 – OPĚRNÁ ZEĎ		6
Příloha: CHARAKTERISTICKÉ PŘÍČNÉ ŘEZY		