


SITUACE ŠIRŠÍCH VZTAHŮ

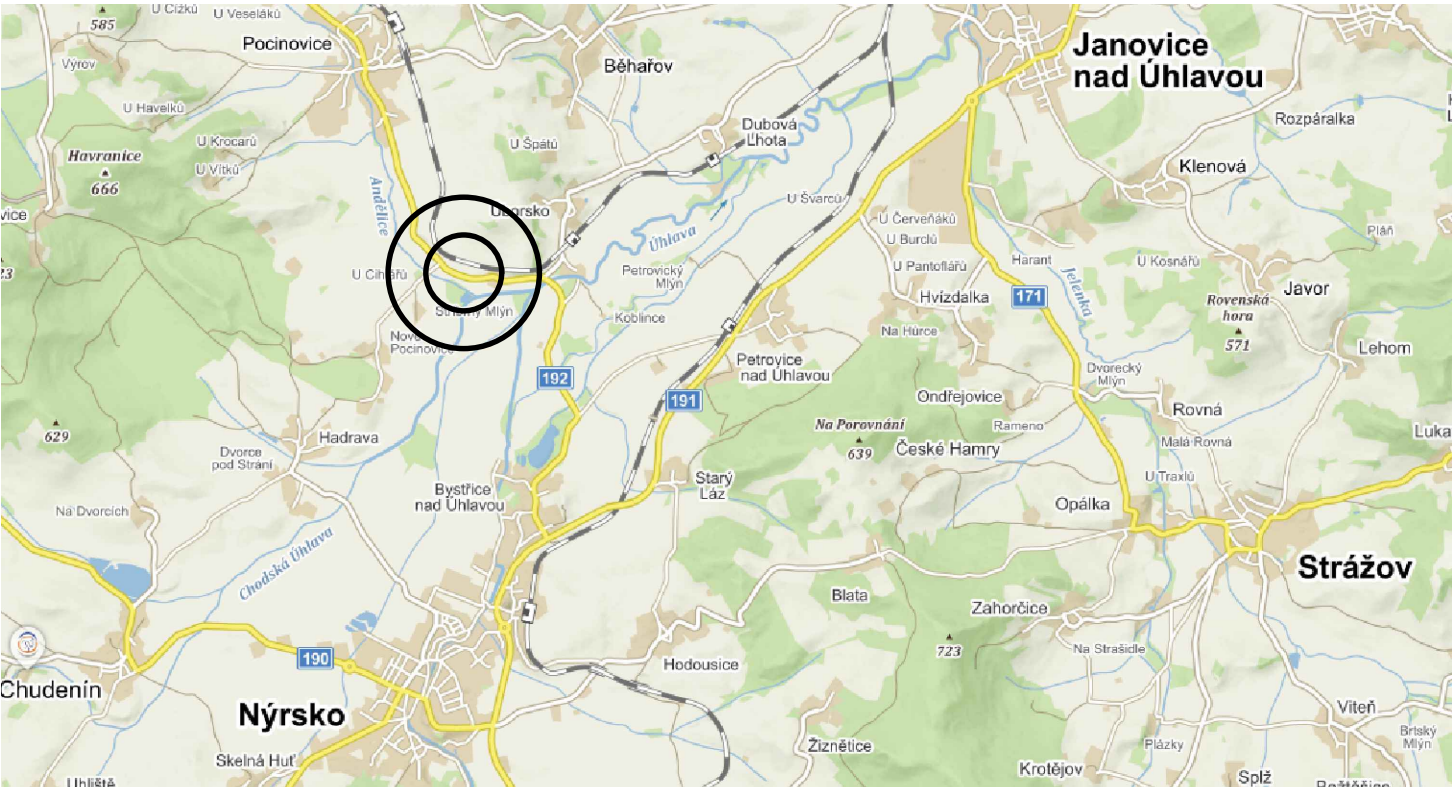

WGS84 (stupně): 49.3253383N, 13.1467503E


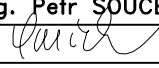
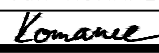
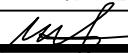
AKCE: II/192 Pocinovice – Stříbrný mlýn – opěrná zeď

OBJEDNATEL:



SPRÁVA A ÚDRŽBA SILNIC
PLZEŇSKÉHO KRAJE, P.O.
ŠKROUPOVA 18, 306 13 PLZEŇ

Souřadnicový systém: S-JTSK
Výškový systém: Bpv

Číslo zakázky:	22 224 00	HIP:	-	 <div>Praha 4, Bezová 1658/1, 147 00 tel: +420 244462219</div>
Schválil:	Ing. Petr SOUČEK	Zodp. projektant:	Ing. Peter LIKO	
			pli@pontex.cz	
Tech. kontrola:	Ing. Jan KOMANEC	Vypracoval:	Ing. Antonín MCHÁLEK	
	jkm@pontex.cz		ami@pontex.cz	
				

Objednatel:	SÚS PK, p.o.	Obec:	Pocinovice	Kraj:	PLZEŇSKÝ
Akce:	II/192 Pocinovice – Stříbrný mlýn – opěrná zeď			Datum	Stupeň
Část:	C. SITUAČNÍ VÝKRESY			17.1.2024	PDPS
Objekt:				Souprava	Č. přílohy
Příloha:	SITUACE ŠIRŠÍCH VZTAHŮ				C.1