



PODÉLNÝ ŘEZ ČELNÍ ZÍDKOU 1:50

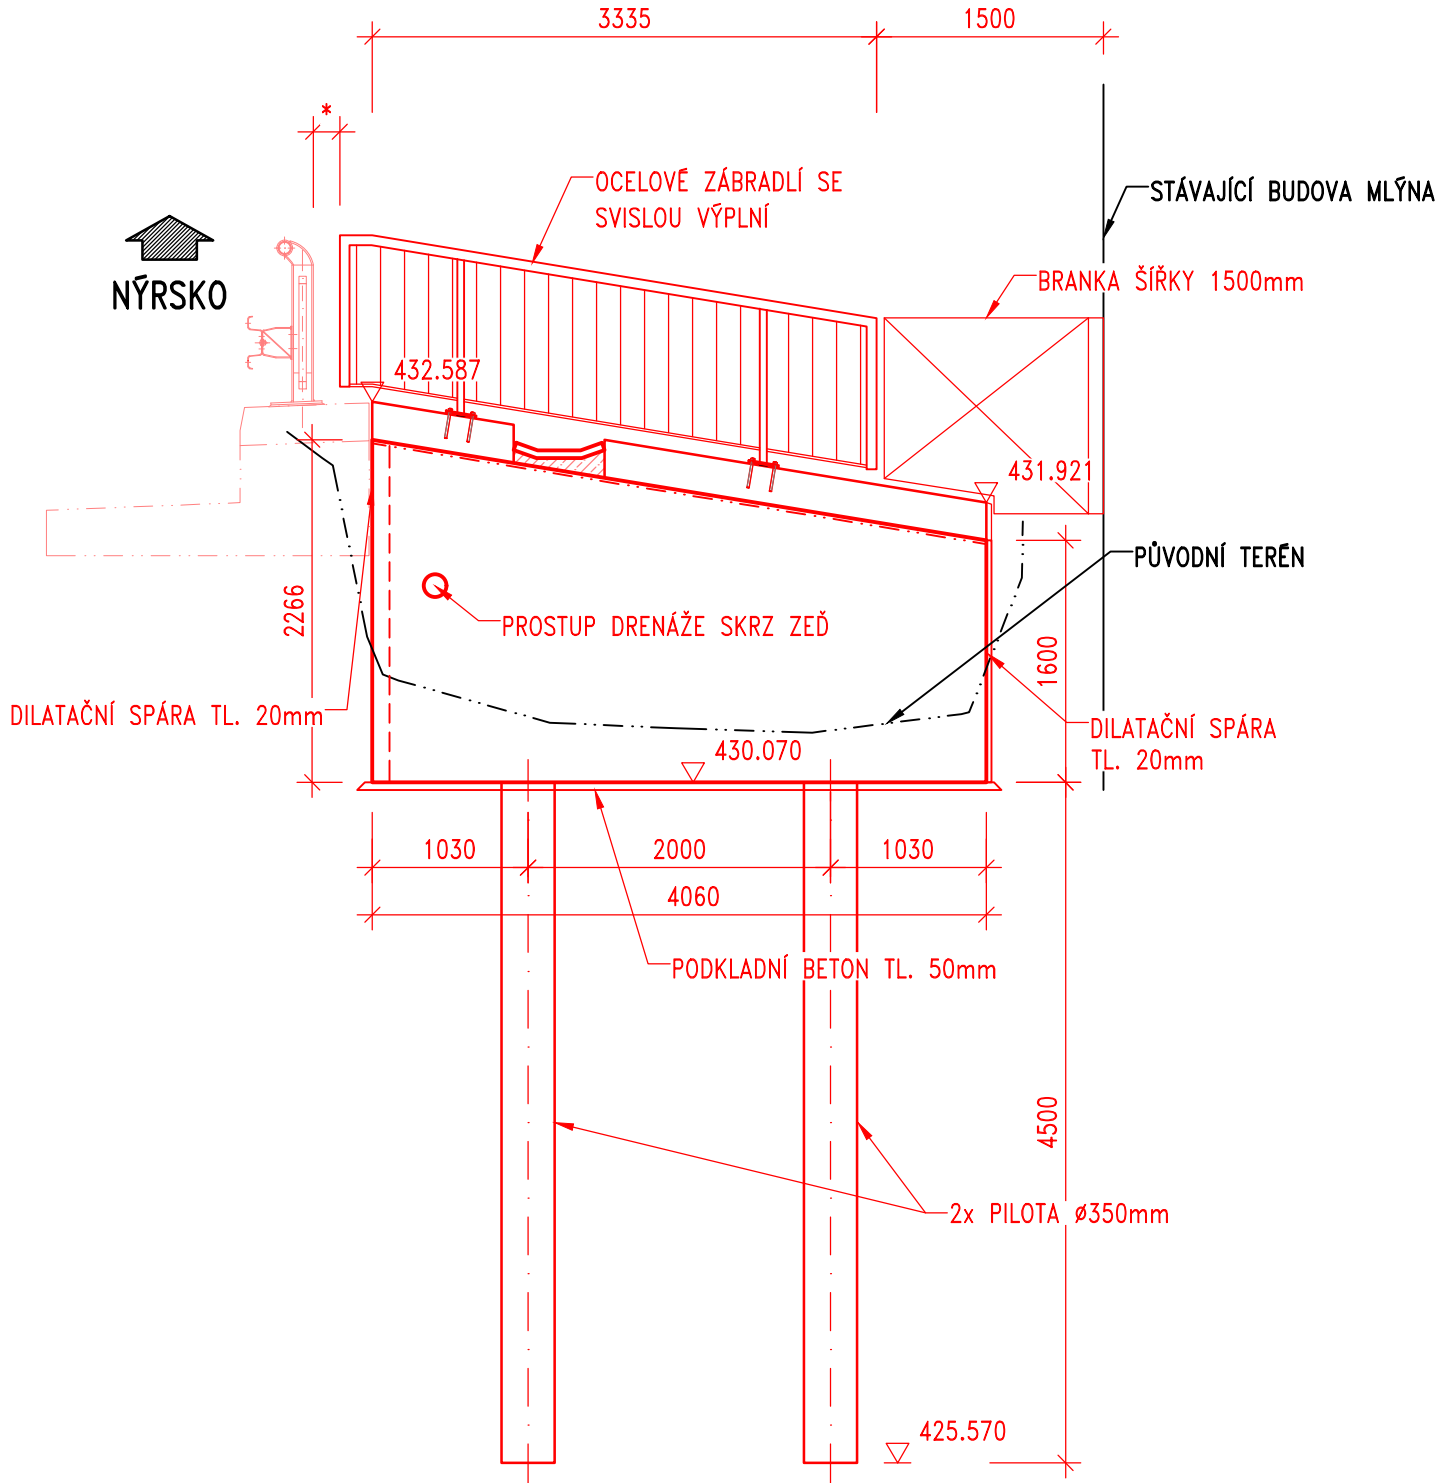

PODÉLNÝ ŘEZ OPĚRNOU ZDÍ 1:100

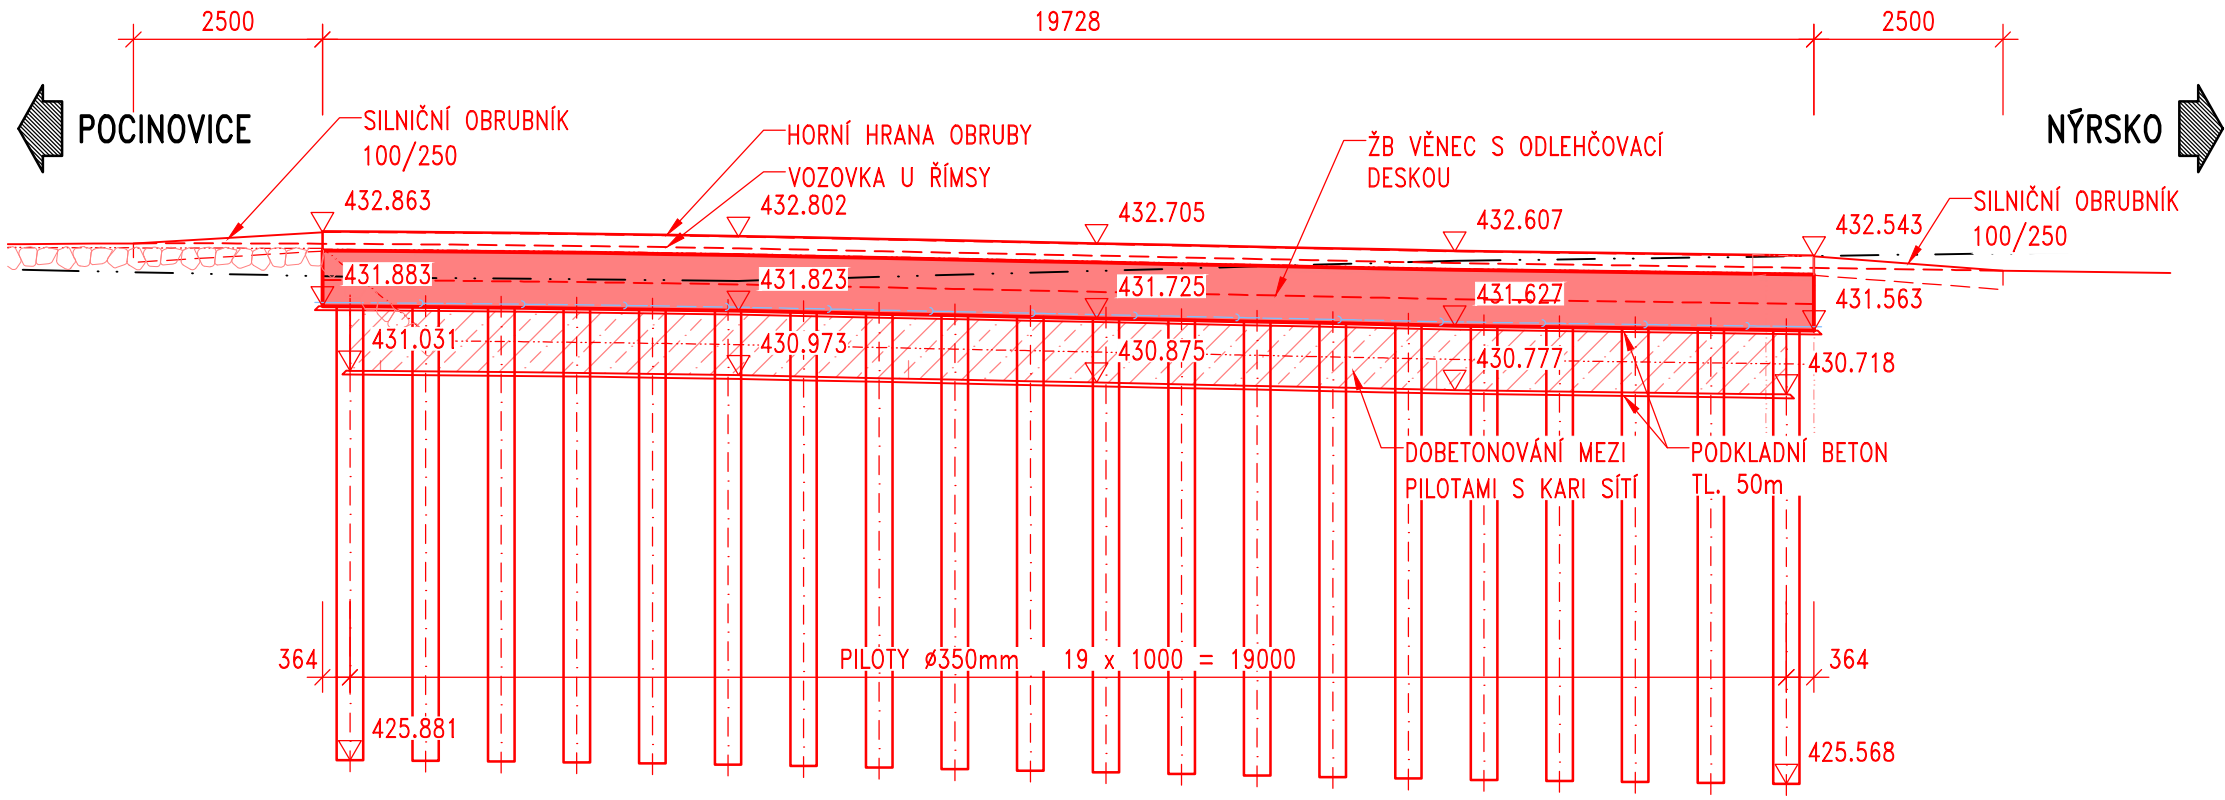

POZNÁMKY:

- VZDÁLENOST "\*" ZÁVISÍ NA KONKRÉTNÍM TYPU POUŽITÉHO SVODIDLA, MAX. 120mm
- ŘEZY JSOU VEDENY VŽDY V OSE PILOTOVÉHO ULOŽENÍ

BETON:

PILOTY  
DOBETONOVÁNÍ MEZI PILOTAMI  
VĚNEC S ODLEHČOVACÍ DESKOU  
ŘÍMSA  
PODKLADNÍ BETON  
ZNAČENÍ BETONŮ PODLE ČSN EN 206+A2

C25/30 – XA2, XC2  
C25/30 – XA2, XC2  
C30/37 – XF4, XD2, XC4  
C30/37 – XF4, XD3, XC4  
C12/15 – X0

OCEL:

BETONÁŘSKÁ VÝZTUŽ  
DLE ČSN 42 0139


B500B

AKCE: II/192 Pocinovice – Stříbrný mlýn – opěrná zeď

OBJEDNATEL:  SPRÁVA A ÚDRŽBA SILNIC PLZEŇSKÉHO KRAJE, P.O. ŠKROUPOVA 18, 306 13 PLZEŇ

Souřadnicový systém: S-JTSK  
Výškový systém: Bpv

Číslo zakázky:	22 224 00	HIP:	
		-	
Schválil:	Ing. Petr SOUČEK	Zodp. projektant:	Ing. Peter LIKO
	<i>Souček</i>	plii@pontex.cz	<i>LIKO</i>
Tech. kontrola:	Ing. Jan KOMANEC	Vypracoval:	Ing. Adam ROSPIŠIL
jkm@pontex.cz	<i>Komanec</i>	pospisil@pontex.cz, 606022495	<i>Rospisil</i>



Praha 4, Bezová 1658/1, 147 00  
tel: +420 244462219

Objednatel:	SÚS PK, p.o.	Obec:	Pocinovice	Kraj:	PLZEŇSKÝ
Akce:	II/192 Pocinovice – Stříbrný mlýn – opěrná zeď			Datum:	Stupeň
Část:	D.1 STAVEBNÍ ČÁST			17.1.2024	PDPS
Objekt:	SO 201 – Opěrná zeď			Souprava	Č. přílohy
Příloha:	PODÉLNÉ ŘEZY				D.1.2.1
					4