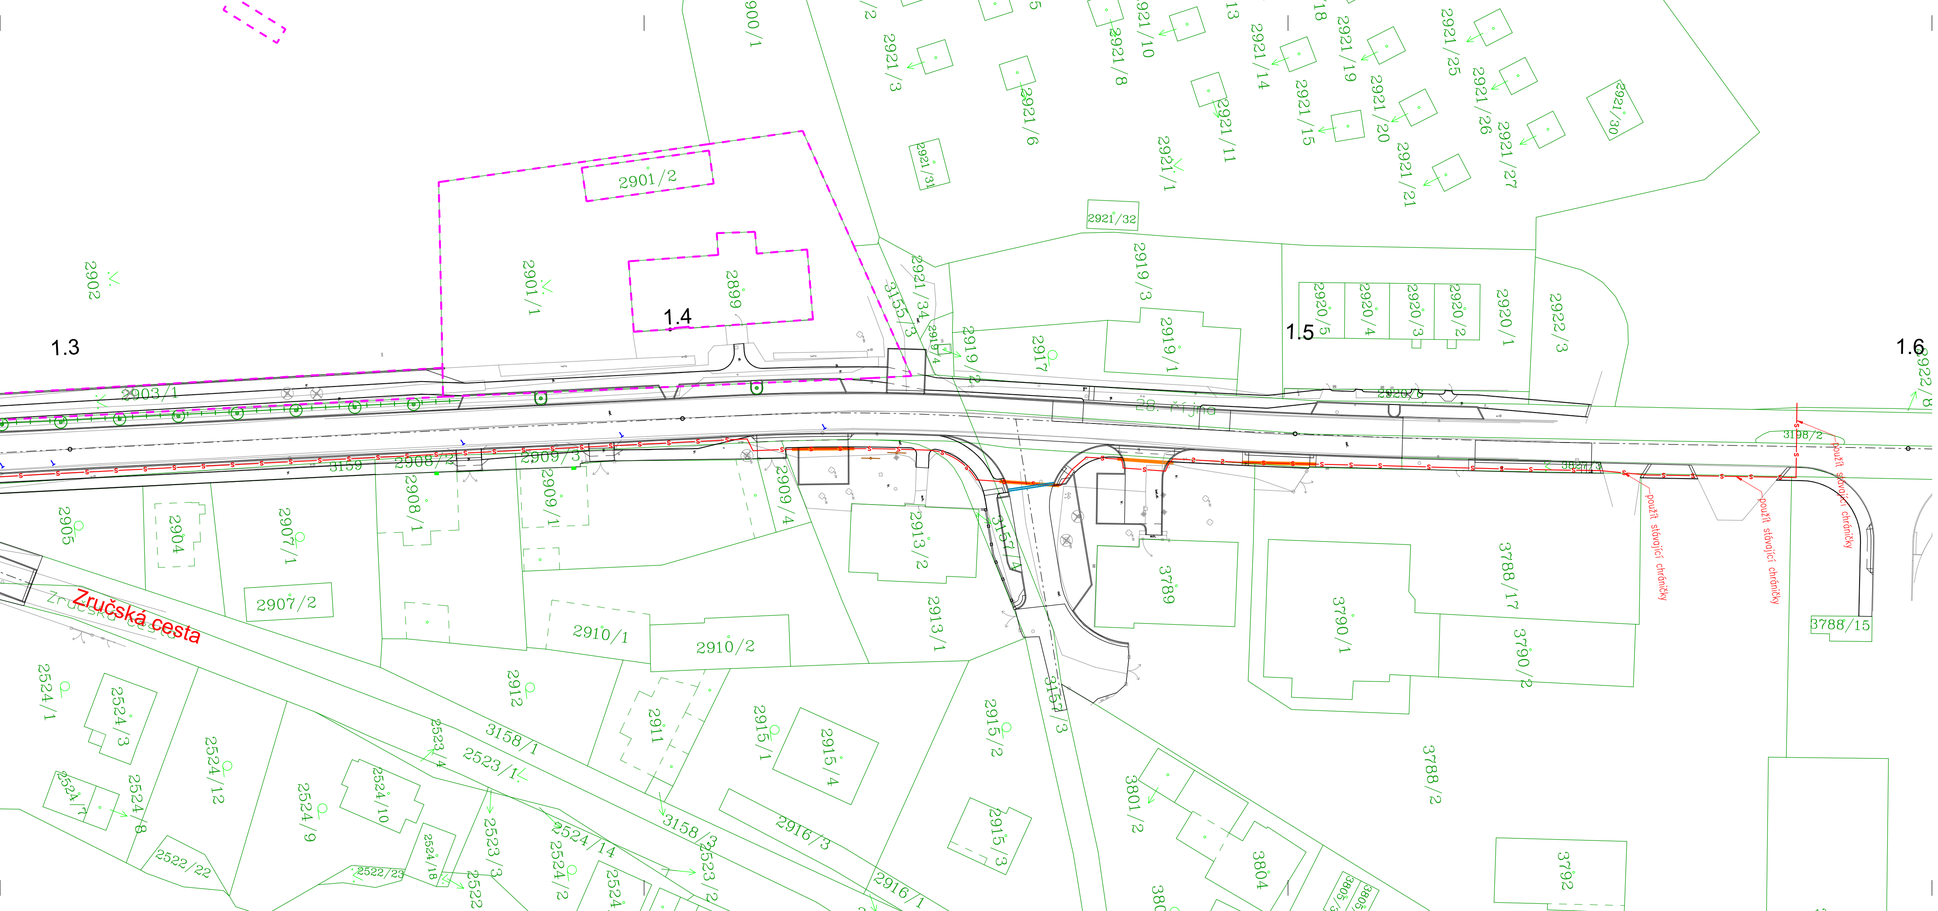

LEGENDA

PODKLADY

katastr

stávající stav

KOMUNIKACE

hrana komunikace / zpevněné plochy

osa komunikace

SDĚLOVACÍ VEDENÍ

chránička pro optické kabely SITMP + Camel Net

chránička HDPE 110

DATUM	POPIS REVIZE / ZMĚNY	ZPRACOVAL	KONTROLOVAL
10.09.2024	ÚPRAVY DLE AUDITU BEZPEČNOSTI	PH	JS
29.01.2021	PRO KLIENTA	PH	JS

NÁVRH:	VYPRACOVAL:	KONTROLOVAL:
ING. JIŘÍ SUROVEC	ING. PAVEL HOŠEK	ING. JIŘÍ SUROVEC

ODP. OSOBA: ING. JIŘÍ SUROVEC

PROJEKCE STATIKA DOPRAVNÍ STAVBY

PSDS s.r.o., Trabantská 673/18, Praha 9
IČ 776 304 488, URL: www.psds.cz

STAVEBNÍK: Statutární město Plzeň
SÚS Plzeňského kraje, p.o.
GasNet, s.r.o.

AUTORIZ. RAZÍTKO:

STAVBA:

II/231 Rekonstrukce ul. 28.října, II.část

IO 431 Pokládka trubek pro optické kabely SITmP

K.Ú.:	STUPEŇ:	FORMÁT:
Bolevec	PDPS	4 x A4
KRAJ: Plzeňský	DATUM: 04/2025	MĚŘÍTKO: 1 : 500

Situace - díl 4

Č. PŘÍLOHY: F.II.8.2.4

Č. VÝTISKU: