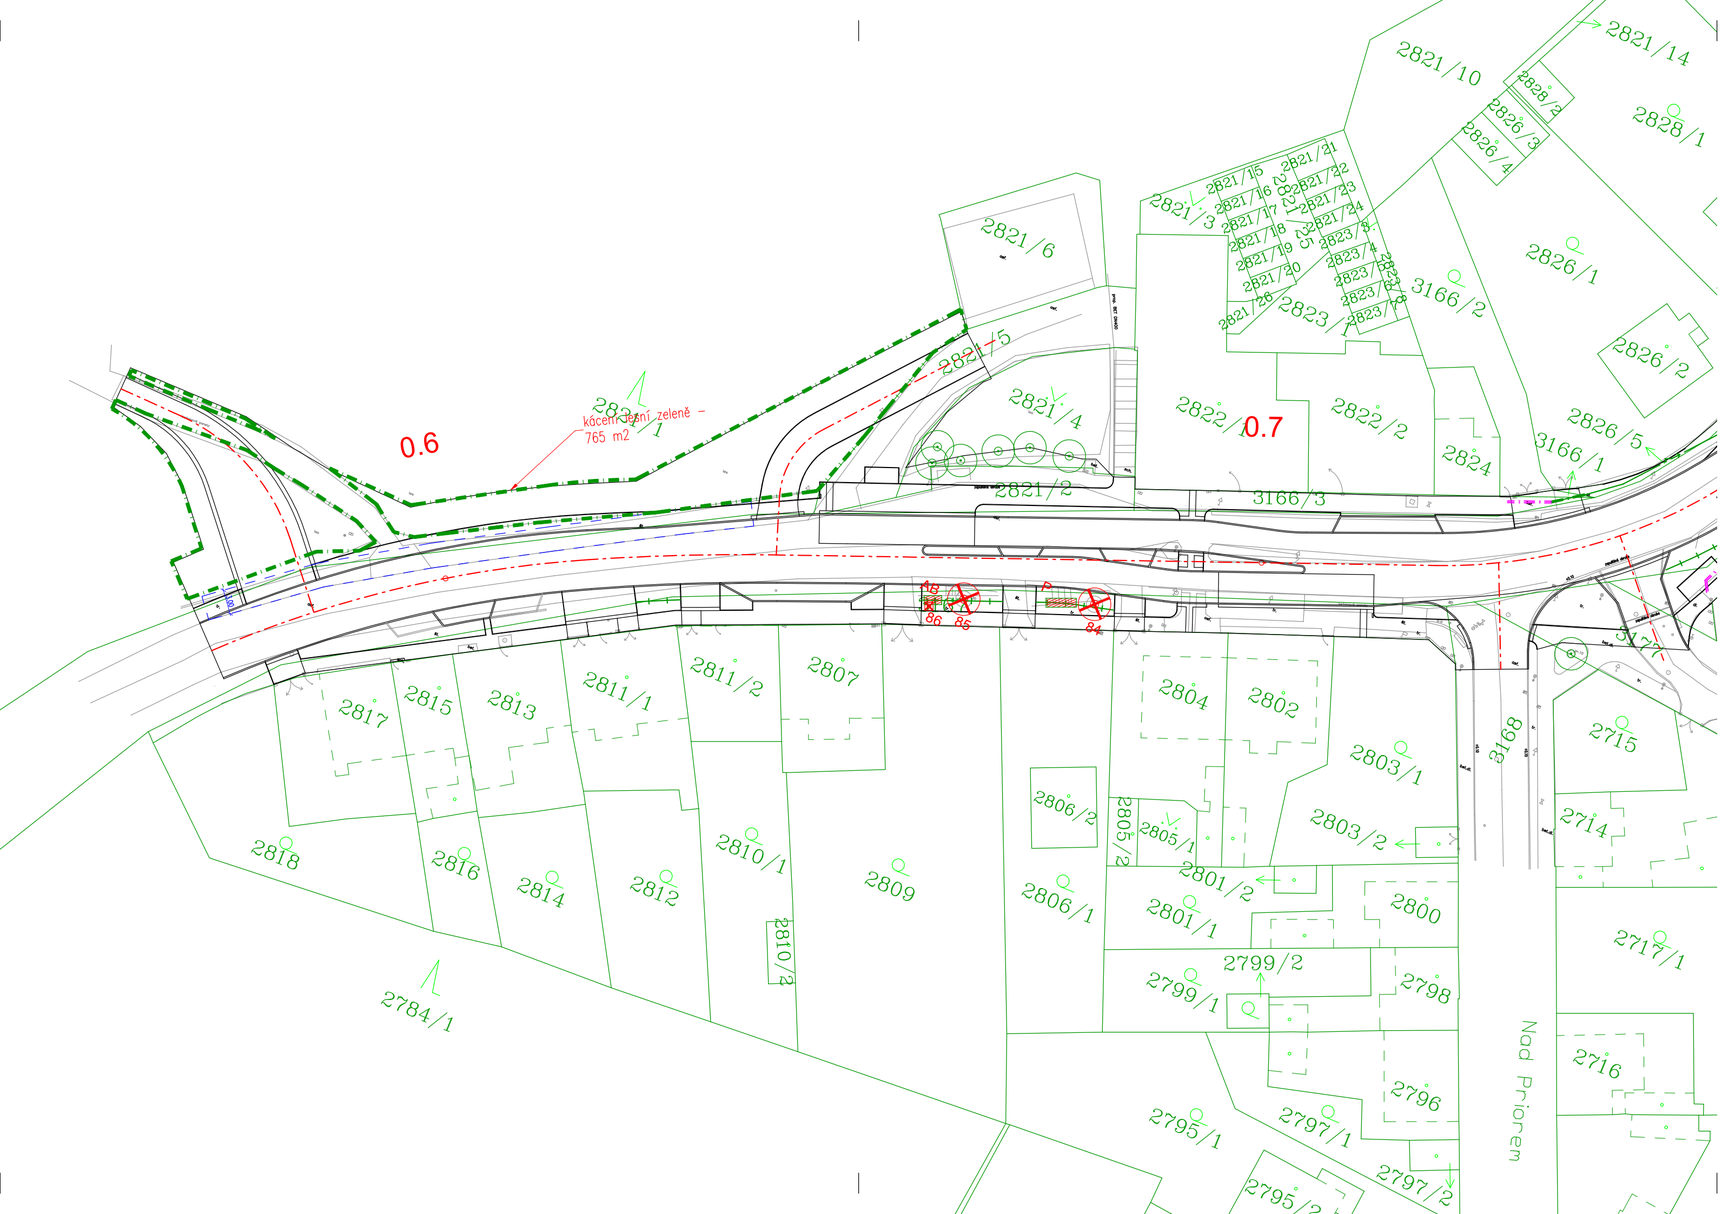


## LEGENDA

### PODKLADY

- katastr
- stávající stav

### KOMUNIKACE

- hrana komunikace / zpevněné plochy
- osa komunikace
- odstranění pařezu
- stávající strom
- kácený strom
- strom chráněný bedněním
- stávající skupiny keřů
- odstraněné skupiny keřů
- plochy kácení lesní zeleně

| DATUM | POPIS REVIZE / ZMĚNY | ZPRACOVAL | KONTROLOVAL |
|---|---|---|---|
| 13.03.2025 | OPRAVA VÝMĚR | PH | JS |
| 10.09.2024 | ÚPRAVY DLE AUDITU BEZPEČNOSTI | PH | JS |
| 22.09.2023 | ÚPRAVY PLYN | PH | JS |
| 29.01.2021 | PRO KLIENTA | PH | JS |

| NAVRHL: | VYPRACOVAL: | KONTROLOVAL: | |
|---|---|---|---|
| ING. JIŘÍ SUROVEC | ING. PAVEL HOŠEK | ING. JIŘÍ SUROVEC | PROJEKCE STATIKA DOPRAVNÍ STAVBY |
| ODP. OSOBA: ING. JIŘÍ SUROVEC | | | PSDS s.r.o., Trabantská 673/18, Praha 9 ☎ 776 304 488, URL: www.psds.cz |

| | |
|---|---|
| STAVEBNÍK: | Statutární město Plzeň<br>SÚS Plzeňského kraje, p.o.<br>RWE GasNet, s.r.o. |
| STAVBA: | II/231 Rekonstrukce ul. 28.října, II.část<br>IO 001 Příprava území |

| K.Ú.: | STUPEŇ: | FORMÁT: |
|---|---|---|
| Bolevec | PDPS | 3 x A4 |
| KRAJ: | DATUM: | MĚŘÍTKO: |
| Plzeňský | 04/2025 | 1 : 500 |

Situace - díl 1

AUTORIZ. RAZÍTKO:

Č. PŘÍLOHY: F.II.1.2

Č. VÝTISKU: