




SO 132.1 Chodník u ČSPH

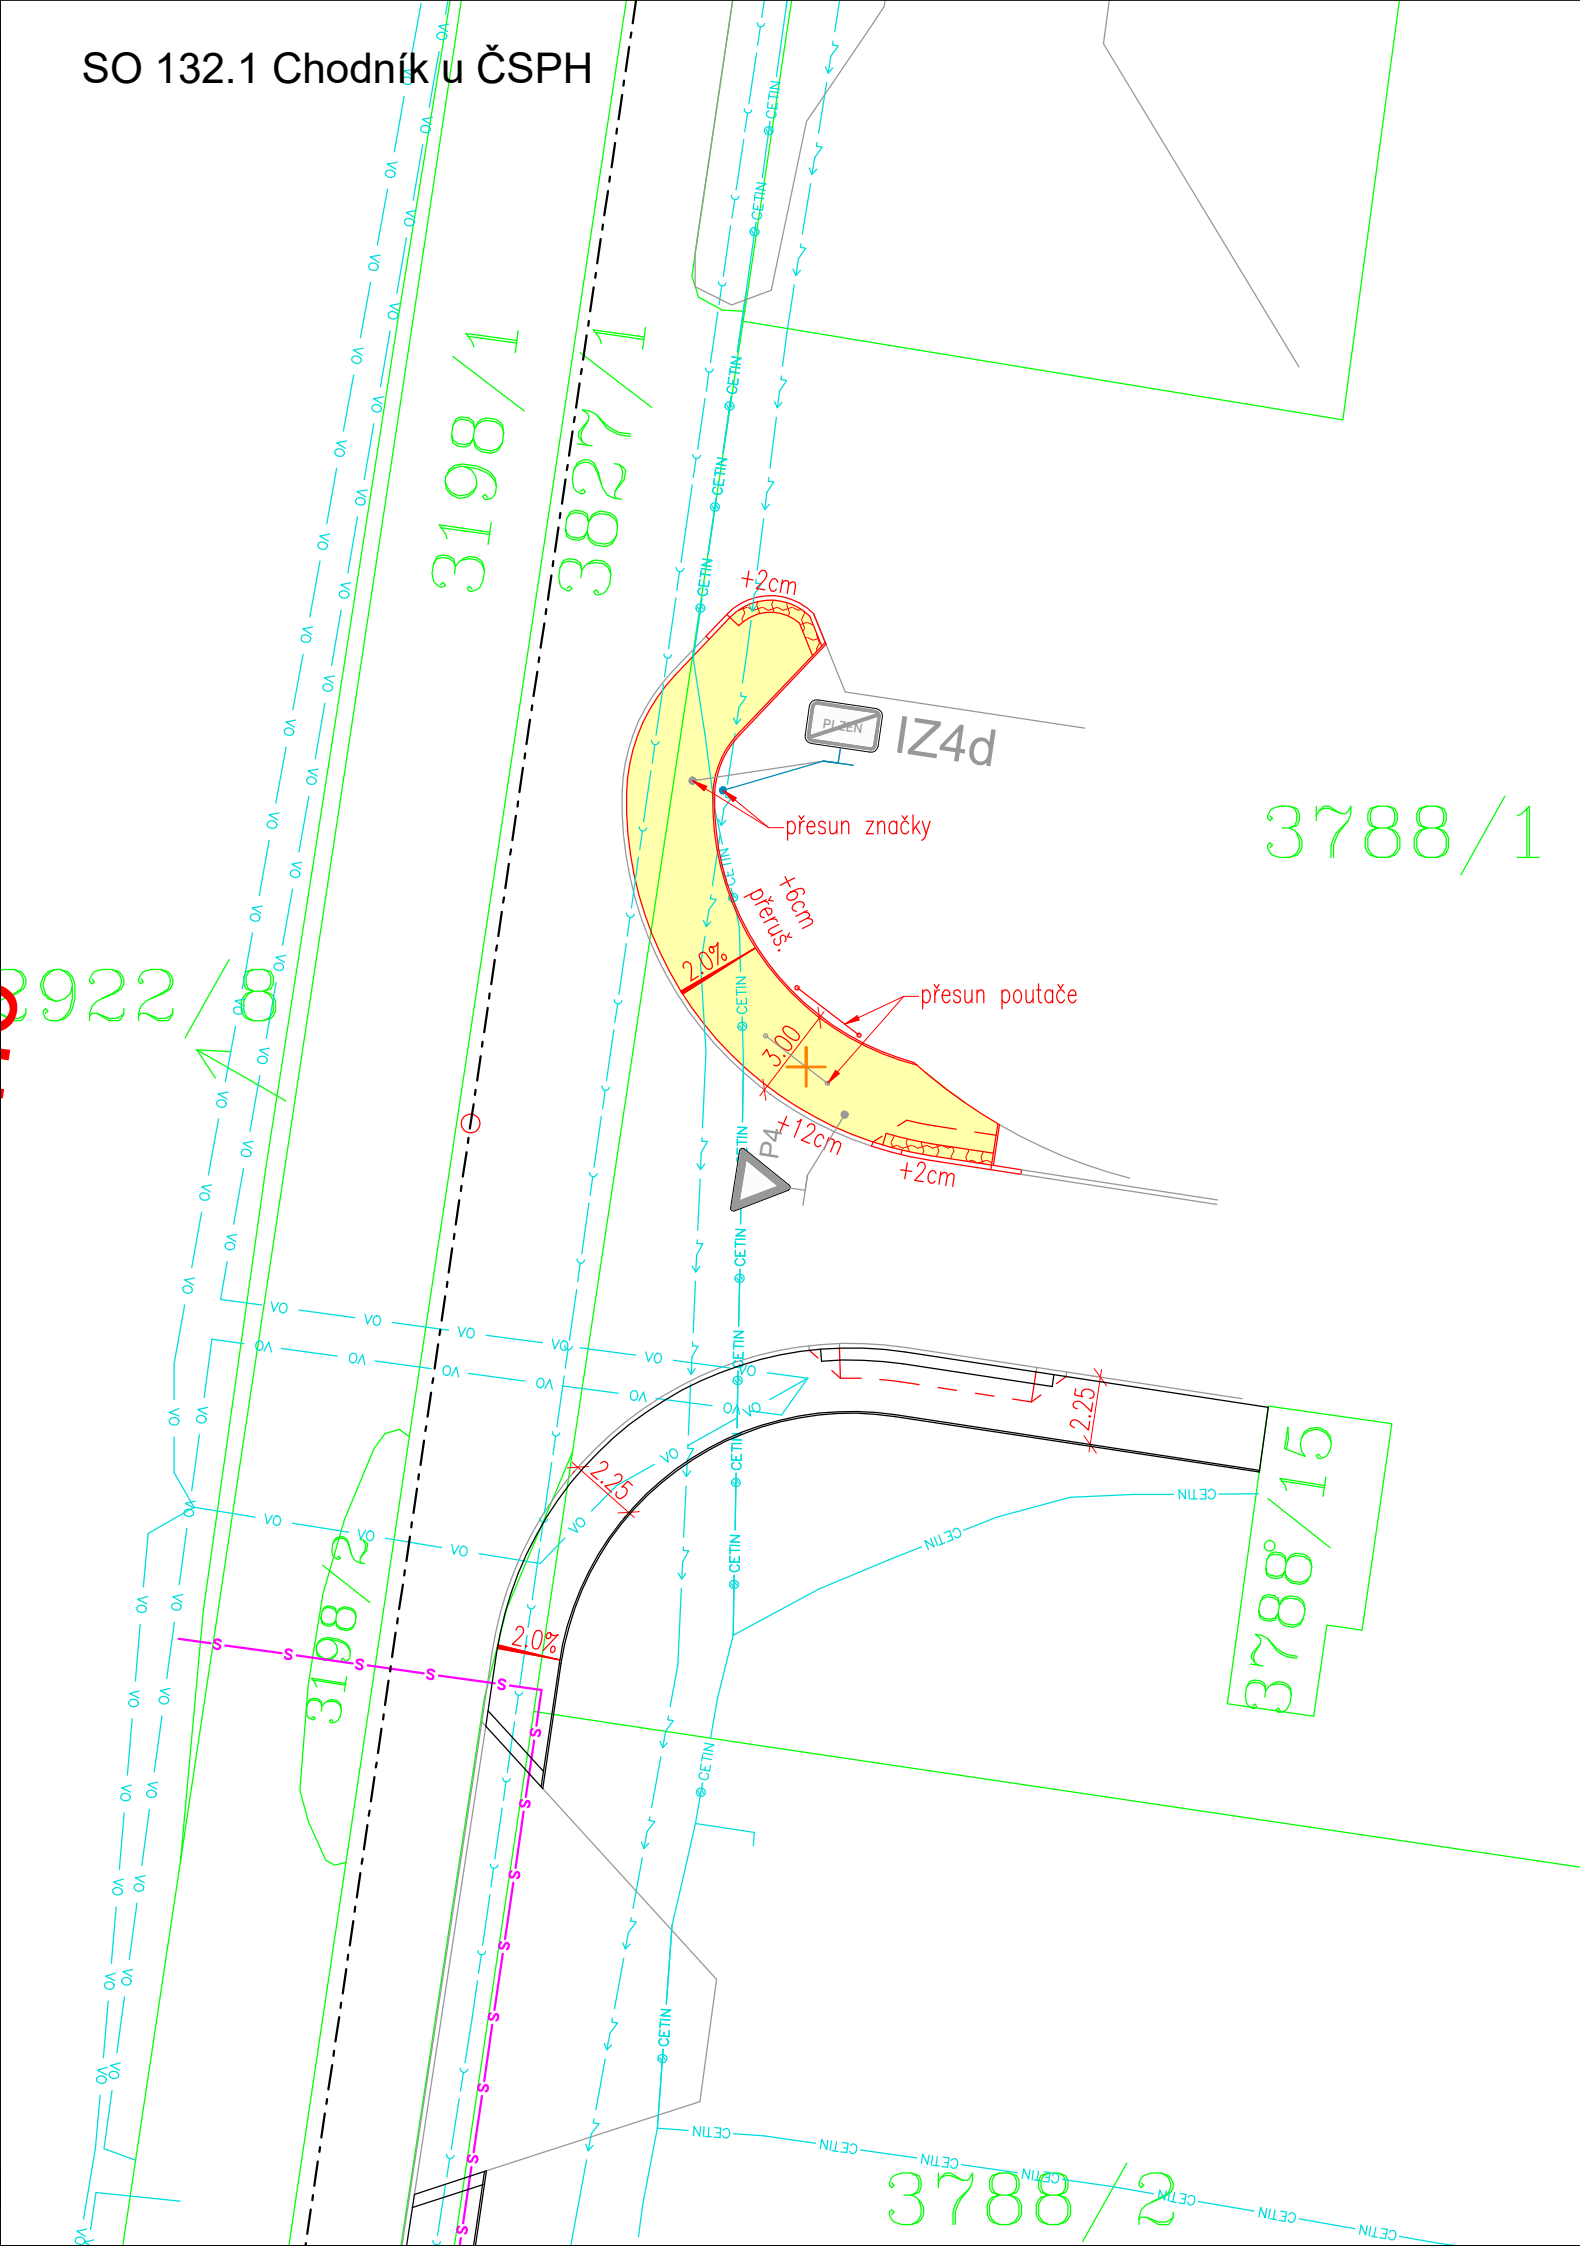

SO 132.2 Stání pro kontejnery

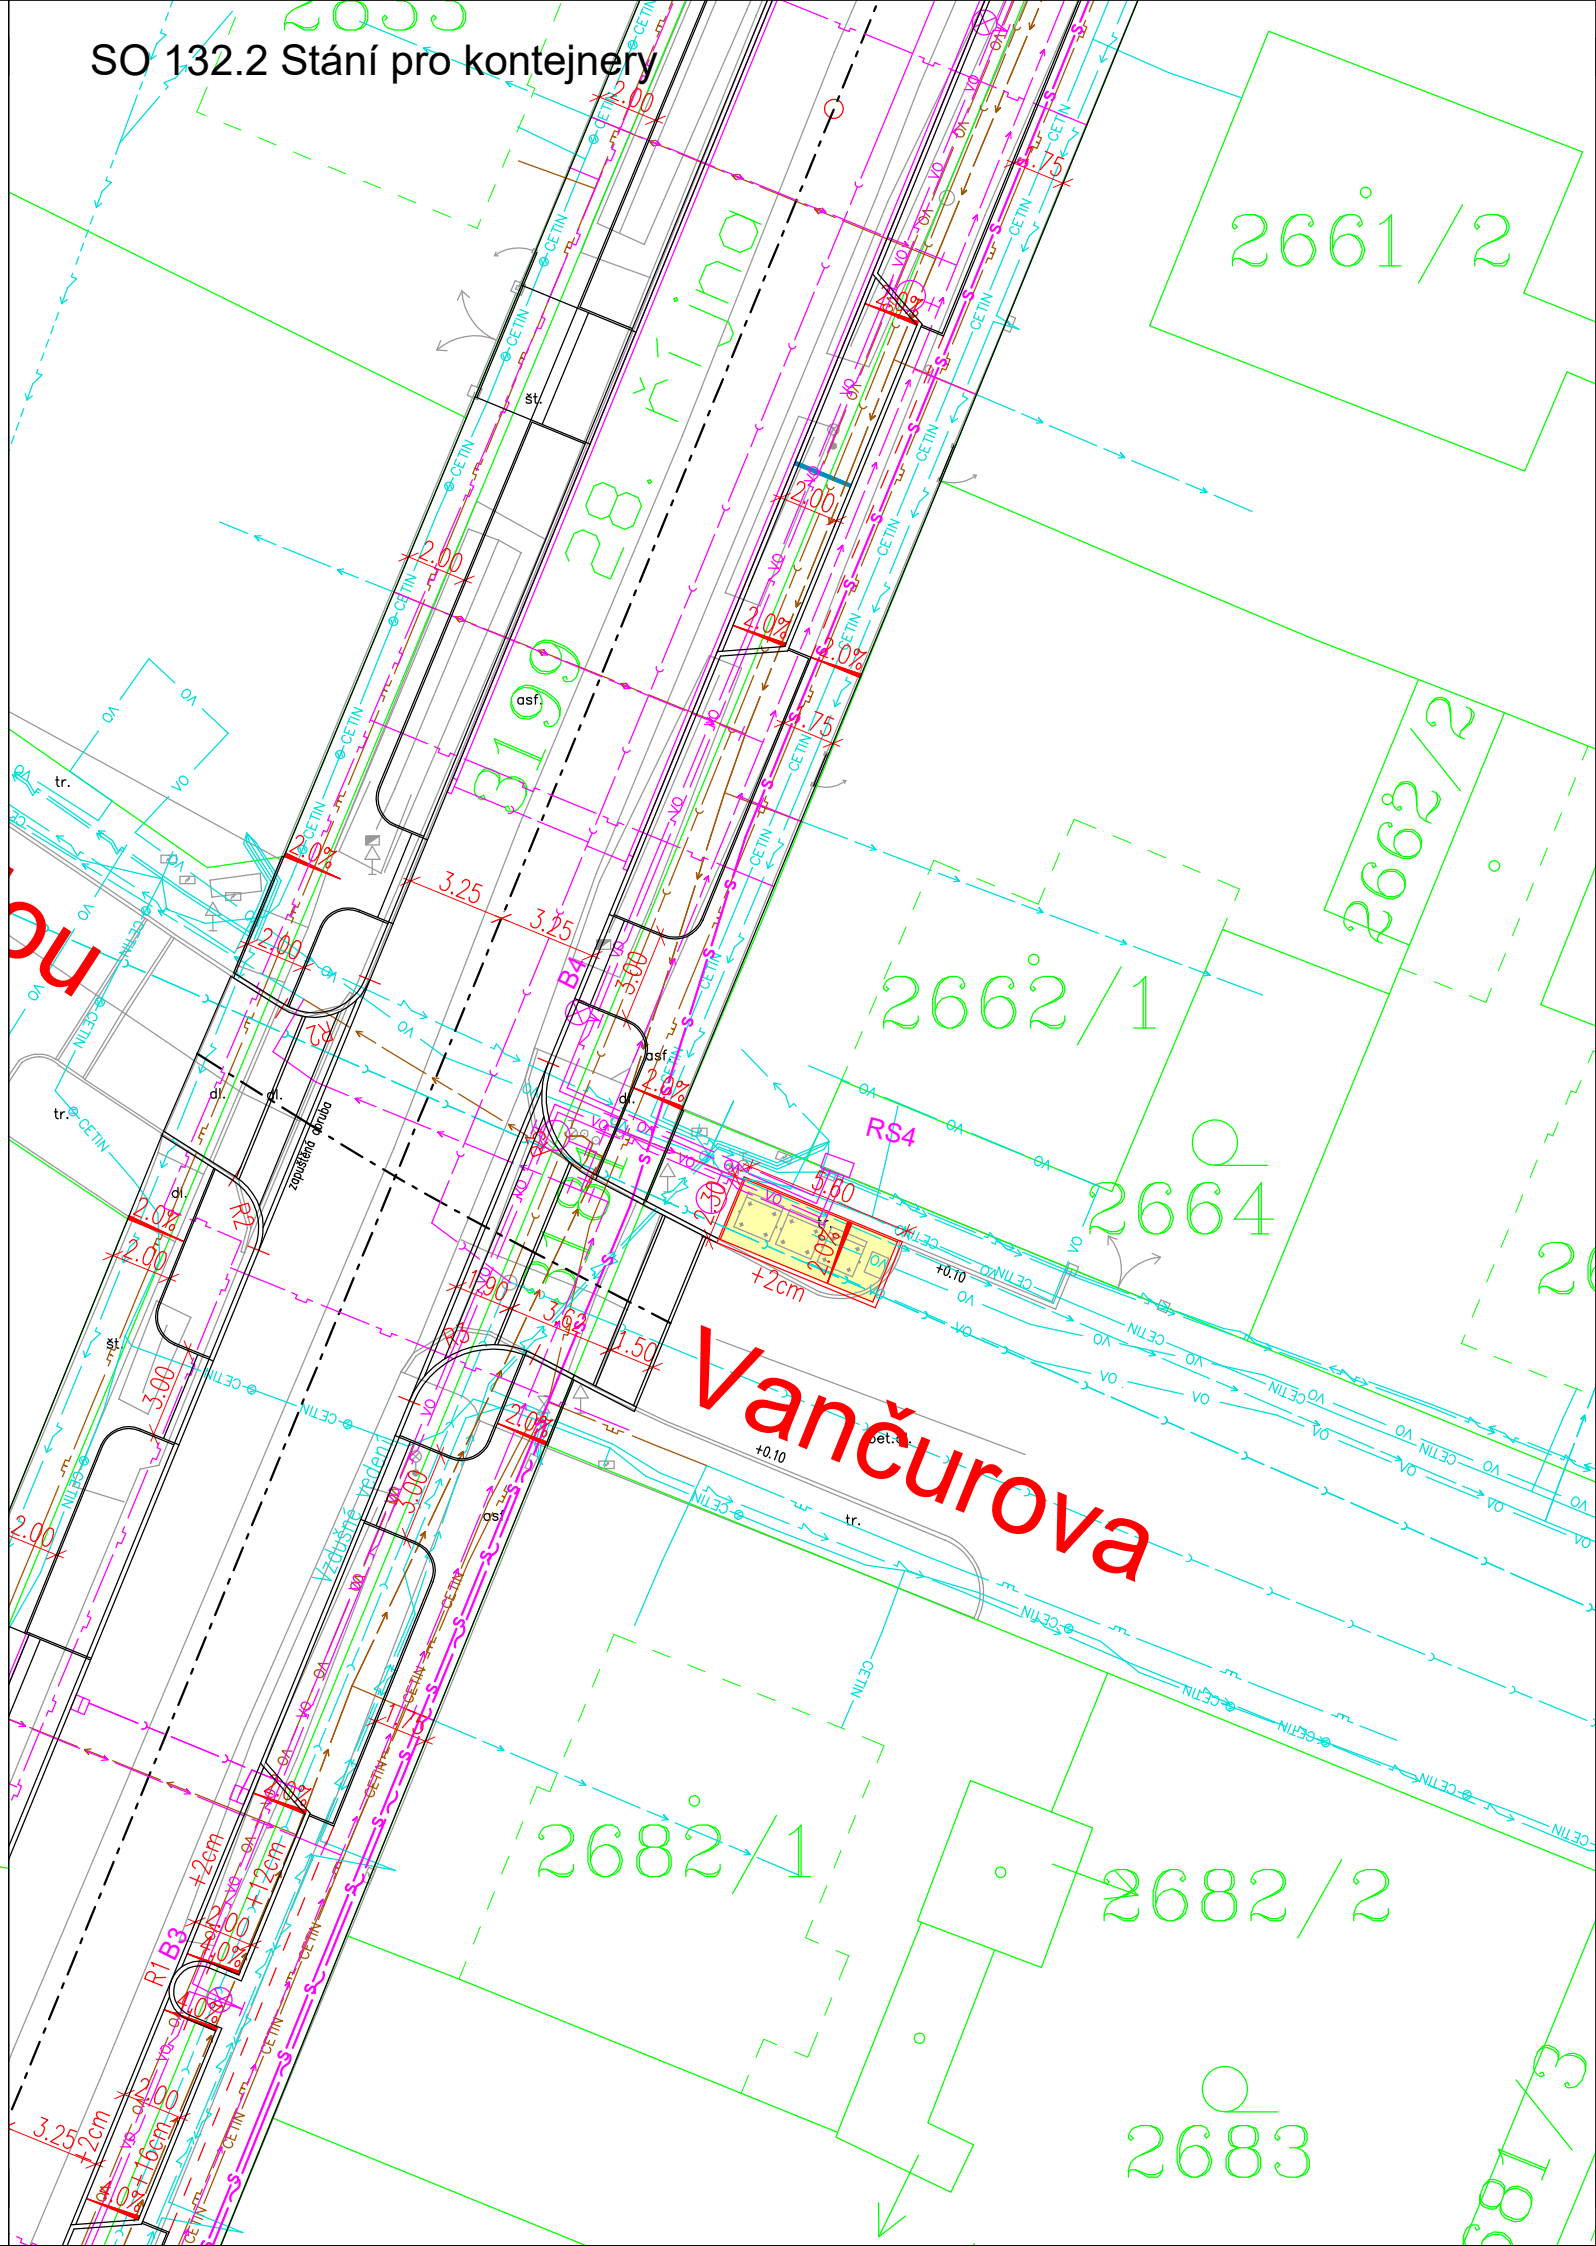

SO 132.3 Parkovací stání

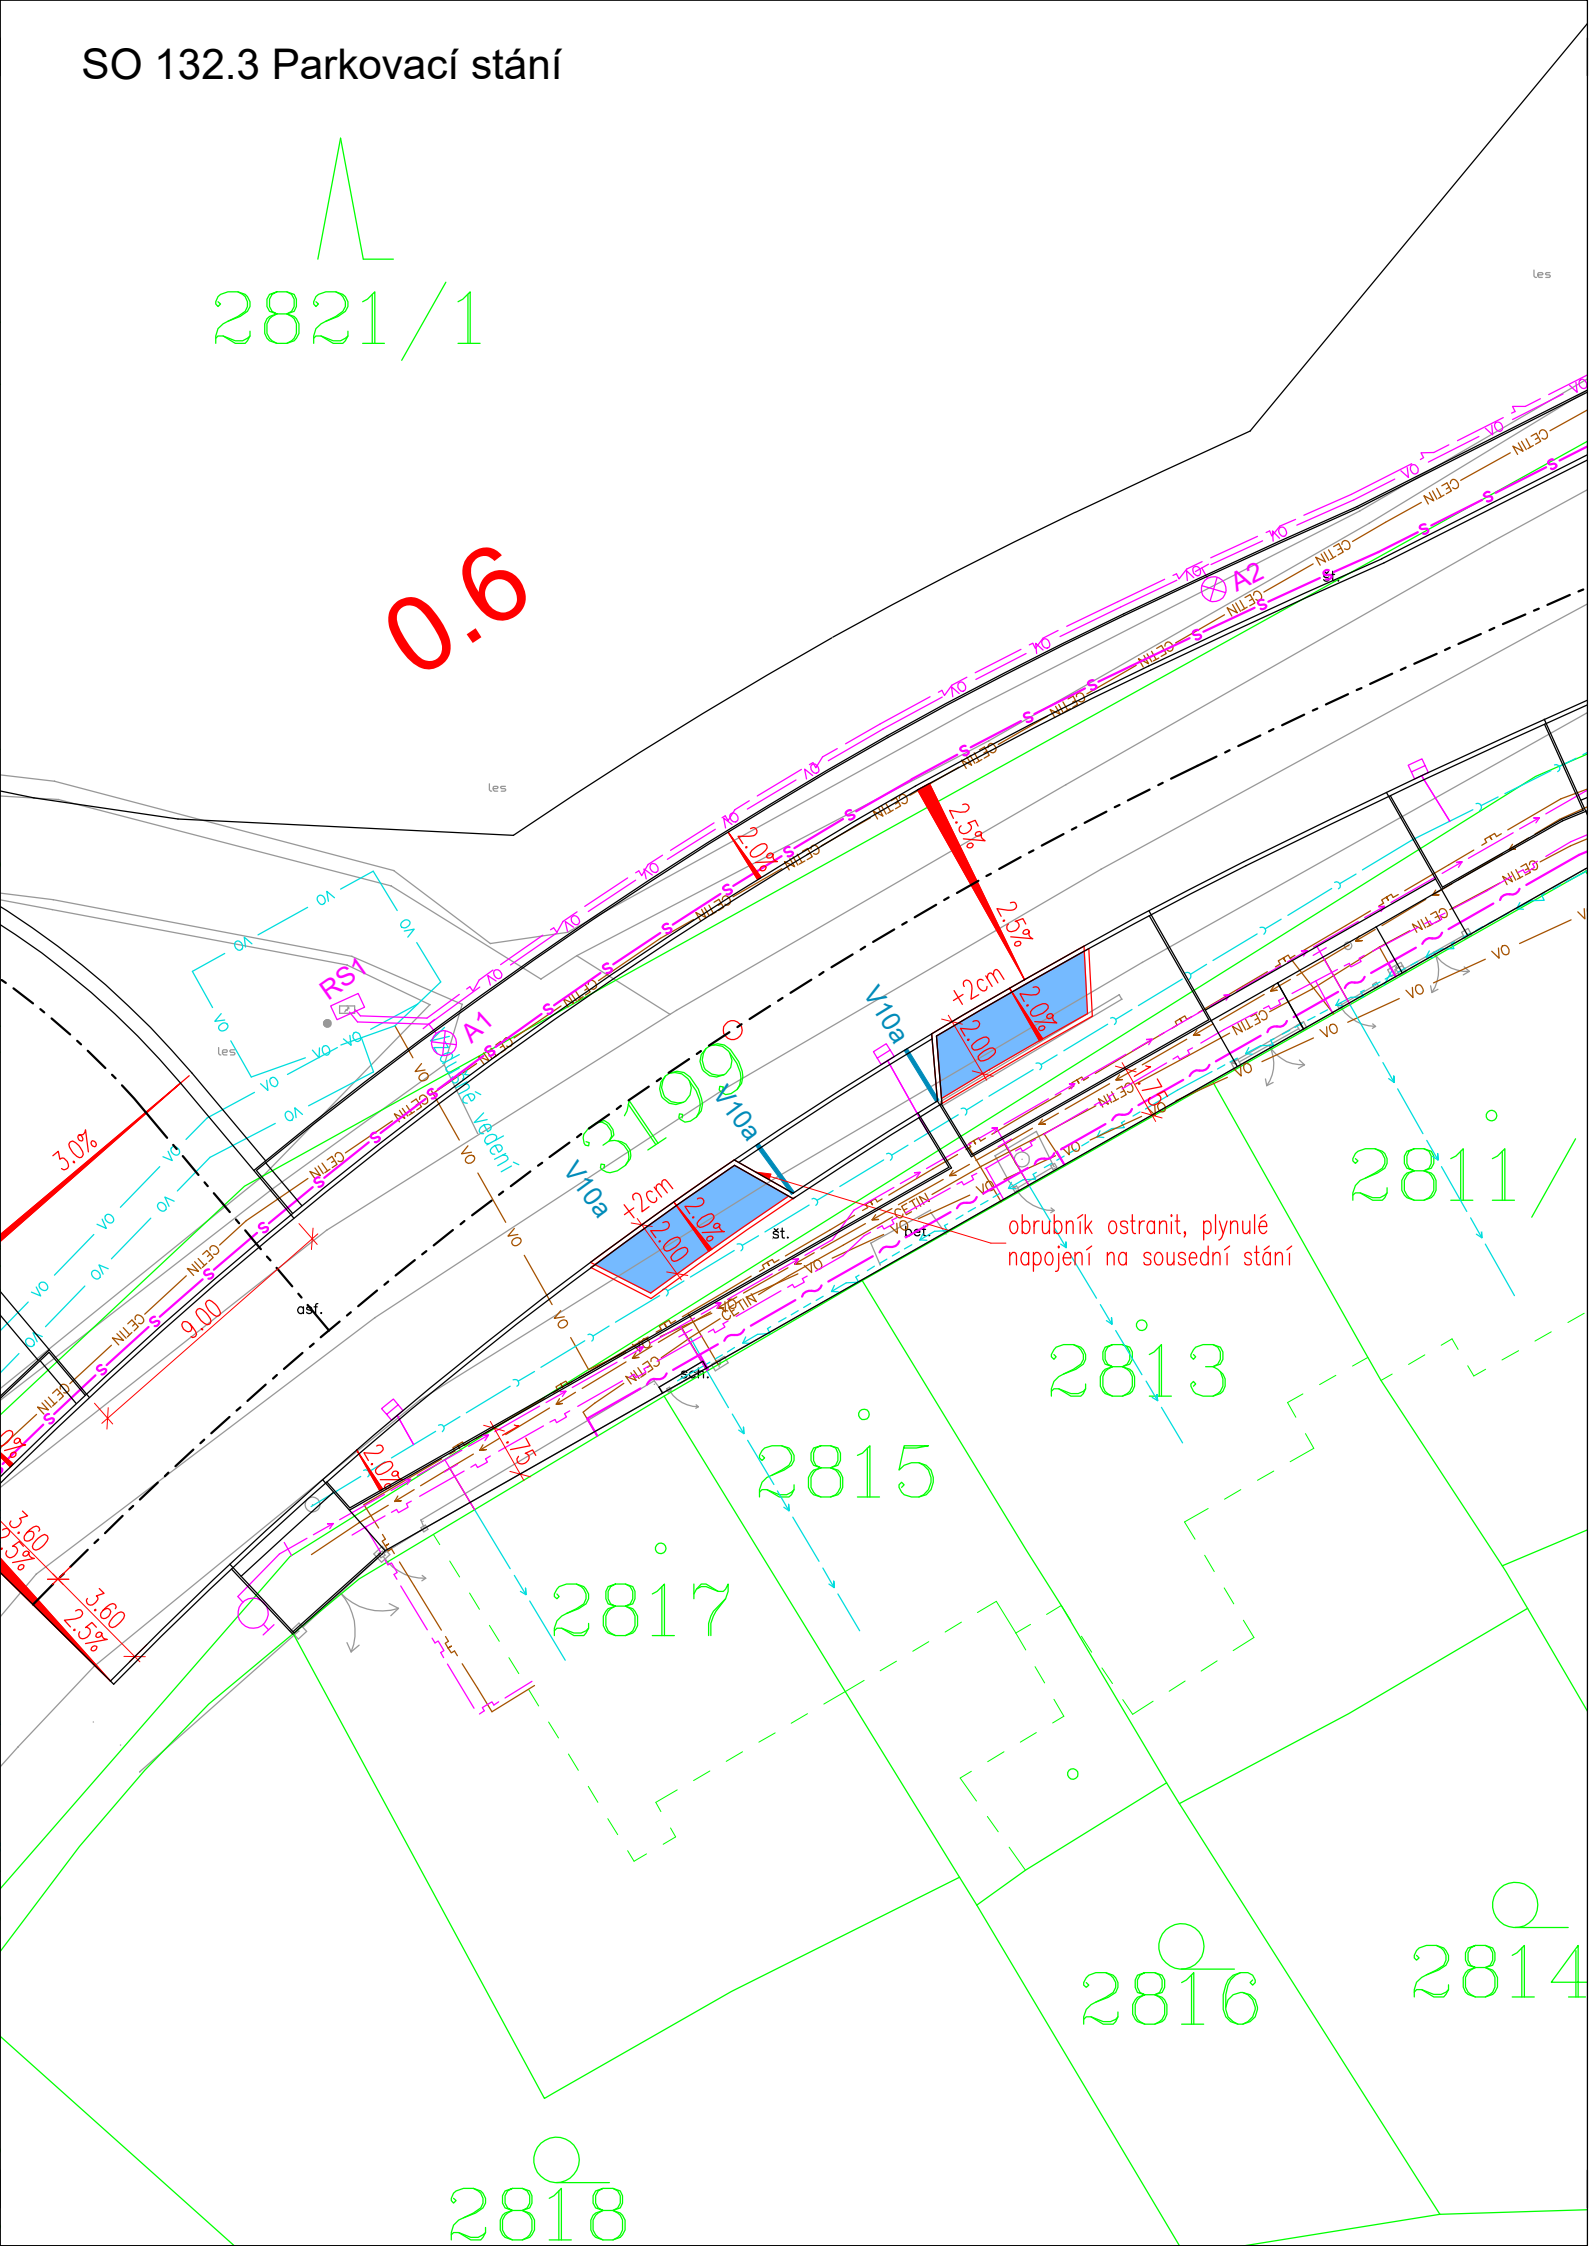

INŽENÝRSKÉ SÍTĚ			
změna v rámci stavby			
"II/231 Rekonstrukce ul. 28.října, II.část"			
nové	rušené	stávající	
			chránička pro optické kabely SiMP
			GasNet – plynovod NTL
			Vodárna Plzeň – vodovod
			Vodárna Plzeň – kanalizace (bez rozlišení)
			ČEZ – silové vedení NN nadzemní
			ČEZ – silové vedení NN
			SiMP – veřejné osvětlení
			CETIN – silové vedení NN
			CETIN – optické kabely
			CETIN – sdělovací vedení

PODKLADY

- katastr
- stávající stav
- stavba "II/231 Rekonstrukce ul. 28.října, II.část"

KOMUNIKACE

- hrana komunikace / zpevněné plochy
- osa komunikace
- lom sklonu

V10b

- popelnice
- vodorovné dopravní značení nové bílé

PLOCHY

- běžná / hmotová úprava
- skladba S6 – parkování
- skladba S8 – chodník

20.03.2023	ÚPRAVY DLE ORP	PH	JS
24.02.2021	PRO KLIENTA	PH	JS
DATUM	POPIS REVIZE / ZMĚNY	ZPRACOVAL	KONTROLOVAL

NAVRHL:	VYPRACOVAL:	KONTROLOVAL:
ING. JIŘÍ SUROVEC	ING. PAVEL HOŠEK	ING. JIŘÍ SUROVEC

ODP. OSOBA: ING. JIŘÍ SUROVEC

STAVEBNÍK: Statutární město Plzeň
SÚS Plzeňského kraje, p.o.
RWE GasNet, s.r.o.

STAVBA:

II/231 Rekonstrukce ul. 28.října, II.část

Chodník a zpevněné plochy

K.Ú.: Bolevec	STUPEŇ: PDPS	FORMÁT: 4 x A4
KRAJ: Plzeňský	DATUM: 04/2025	MĚŘÍTKO: 1 : 250

Situační výkres

PROJEKCE
STATIKA
DOPRAVNÍ
STAVBY
PSDS s.r.o., Trabantská 673/18, Praha 9
☎ 776 304 488, URL: www.pds.cz

AUTORIZ. RAZÍTKO:

Č. PŘÍLOHY:

Č. VÝTISKU:

D.1.2