



PODÉLNÝ ŘEZ 1:150  
ŘEZ PŘÍBLIŽNĚ OSOU SILNICE

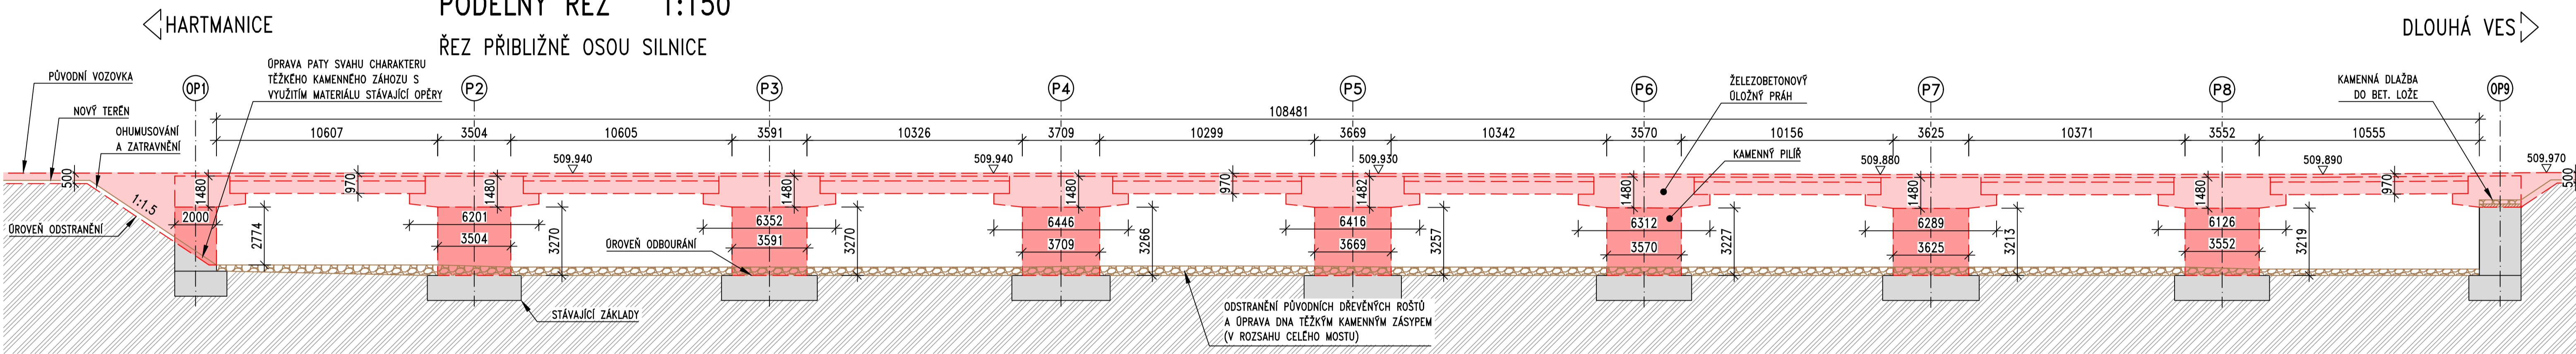

PŘÍČNÝ ŘEZ 1:50  
POLE 4

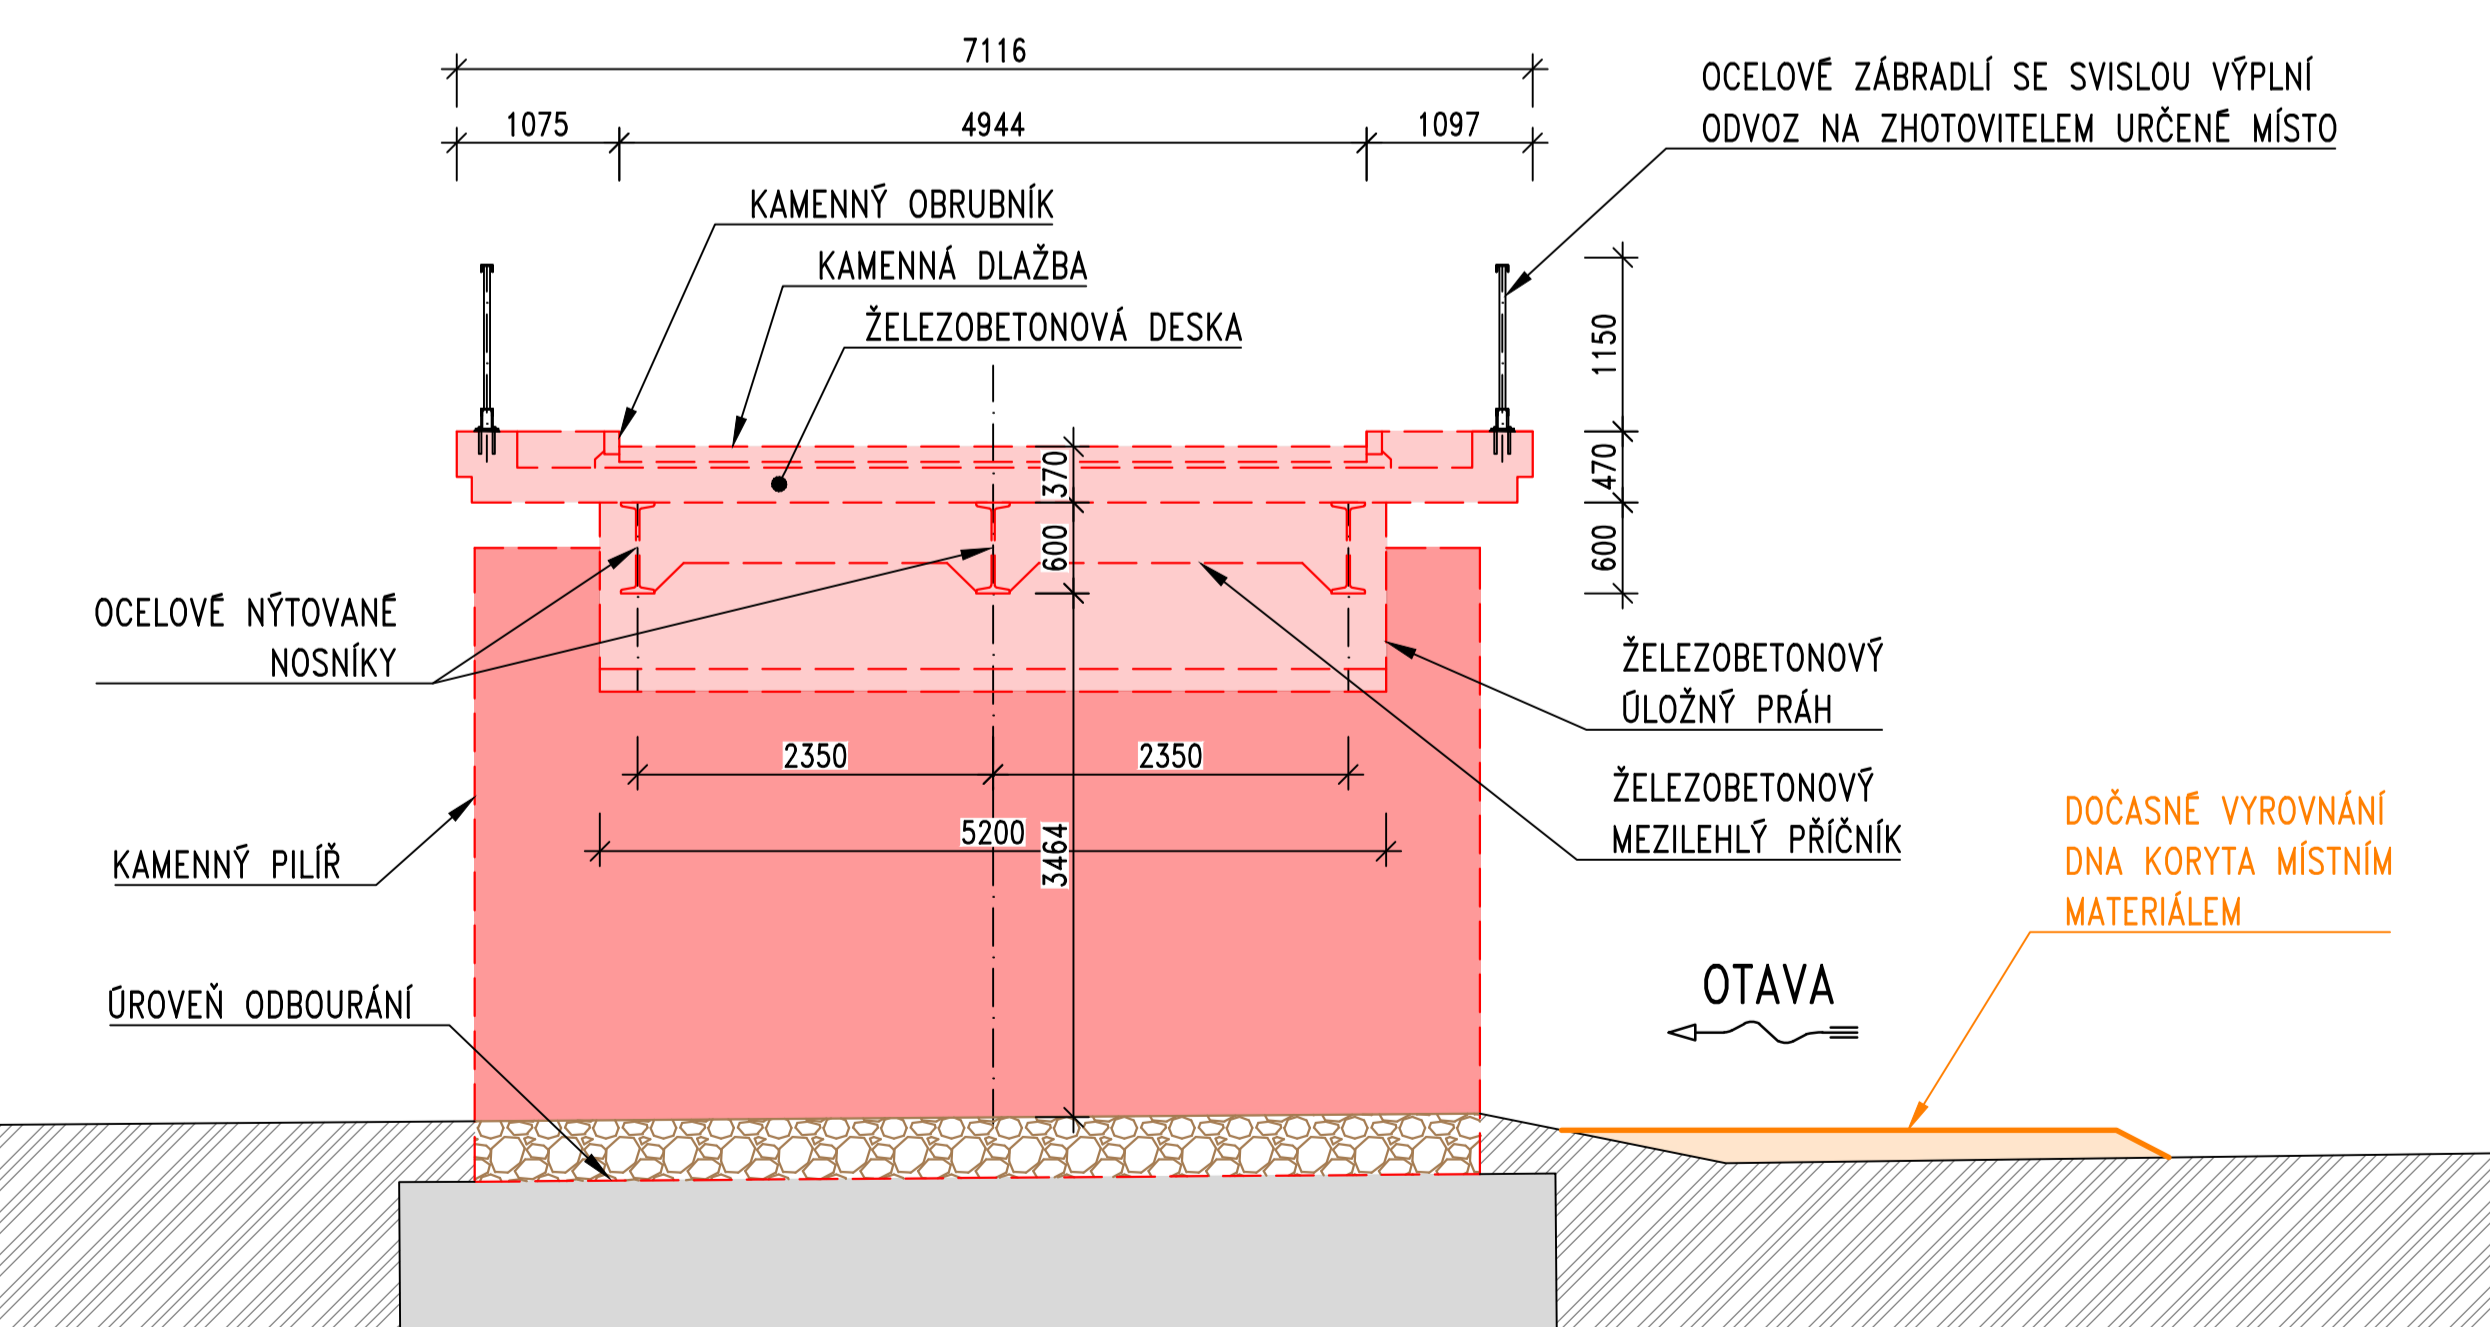

POZNÁMKY

1. MOST BUDE KOMPLETNĚ ODSTRANĚN DO ÚROVNĚ OKOLNÍHO TERÉNU (DNO VODOTEČE), RESP. NAVZUJÍCÍCH KAMENNÝCH ZDÍ (SMĚR DLOUHÁ VES).
2. NOSNÁ KONSTRUKCE BUDE ODSTRANĚNA POSTUPNĚ Z ÚROVNĚ KOMUNIKACE.
3. PROVÁDĚNÍ DEMOLICE SPODNÍ STAVBY SE PŘEDPOKLÁDÁ Z PROSTORU NAD MOSTEM ZA POUŽITÍ PÁSOVÉ TECHNIKY POHYBUJÍCÍ SE VE VODĚ. MĚLKÉ KAMENITÉ DNO BUDE POUZE V NEZBYTNĚ NUTNÉM ROZSAHU VYROVNÁNO KAMENITÝM MÍSTNÍM MATERIÁLEM. Z HLEDISKA OCHRANY PŘÍRODY JE ZCELA NEPŘÍPUSTNÉ VYUŽITÍ VÁPENCOVÉHO MATERIÁLU NEBO STAVEBNÍ SUTĚ. PRŮTOK VODY SKRZ MOST NEBUDE VÝRAZNĚ OMEZEN, A TO V CELÉ DÉLCE PO CELOU DOBU DEMOLICE.
4. ODSTRANOVANÉ MATERIÁLY BUDOU NEPRODLENĚ ODVÁŽENY Z PROSTORU KORYTA VODOTEČE.
5. PŘESNÁ ÚPRAVA DNA VODOTEČE V MÍSTĚ MOSTU BUDE UPŘESNĚNA NA MÍSTĚ ZA ÚČASTI ZÁSTUPCŮ OCHRANY PŘÍRODY A POVODÍ VLTAVY.
6. KAMENNÁ ROVNANINA ZA PILÍŘEM P6 BUDE ČÁSTEČNĚ ODEBRÁNA A UPRAVENA DO STABILNÍHO TVARU.
7. PŮVODNÍ DŘEVĚNÉ ROŠTY JSOU PO CELÉ DÉLCE MOSTU. PROTO BUDOU TYTO ROŠTY ODSTRANĚNÝ V CELÉ DÉLCE MOSTU A DNO ŘEKY BUDE UPRAVENO V SOULADU S POZNÁMKOU 5.

II/145, PŘESTAVBA MOSTŮ 145-006, 007, 008, DLOUHÁ VES

Správa a údržba silnic Plzeňského kraje, p.o., Koterovská 162, 326 00 Plzeň, tel.: 377 172 403, E-mail: posta@suspk.eu  
Investor:  
**SÚSPK**  
Správa a údržba silnic Plzeňského kraje, p.o.  
Koterovská 162  
326 00 Plzeň

Výškový systém: Bpv Souřadnicový systém: S-JTSK

Číslo zakázky:	16 035 03	HIP:	Ing. Daniel ŠINDLER, Ph.D.
Schválil:	Ing. Petr SOUČEK	724007830, dsn@pontex.cz	
Tech. kontrola:	Ing. Martin KUDRNÁČ	Zodp. projektant: Ing. Martin STAFFEN	
602256144, mku@pontex.cz		778500066, mst@pontex.cz	
		Vypracoval: Ing. Martin STAFFEN	
		778500066, mst@pontex.cz	

Objednatel:	SÚS Plzeňského kraje, p.o.	Obec:	Dlouhá Ves, Sušice	Kraj:	Plzeňský
Akce:	II/145, PŘESTAVBA MOSTŮ 145-006, 007, 008, DLOUHÁ VES	Datum:	06/2025	Stupeň:	PDPS
Část:	D DOKUMENTACE OBJEKTŮ	Souprava:	Č. přílohy		
Objekt:	SO 002 - DEMOLICE MOSTU EV.Č. 145-007				
Příloha:	PŘEHLEDNÝ VÝKRES				
					D.1.0.1. 04