



**M 1:50**

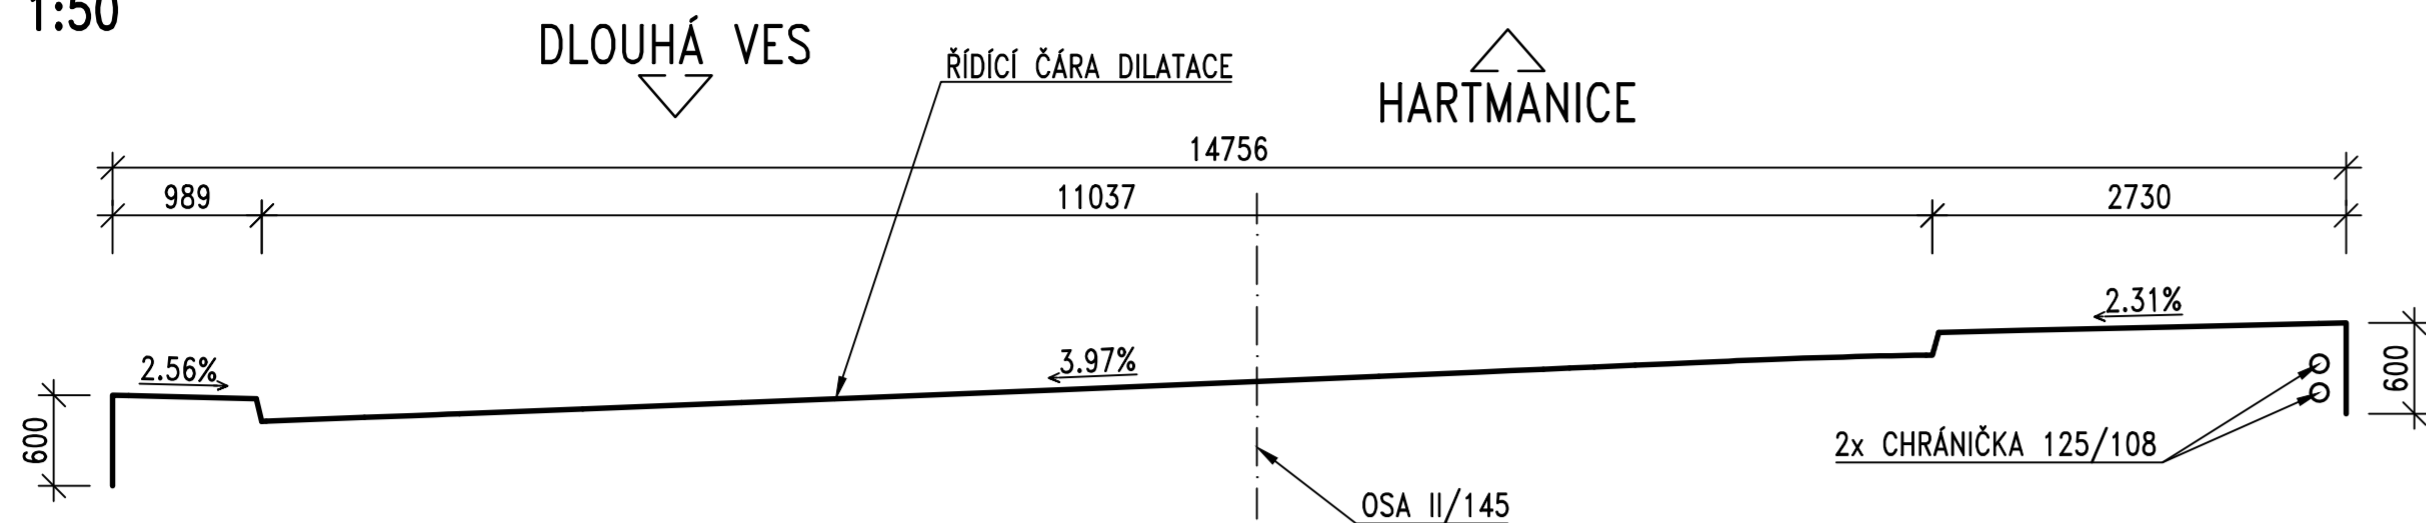

**M 1:50**

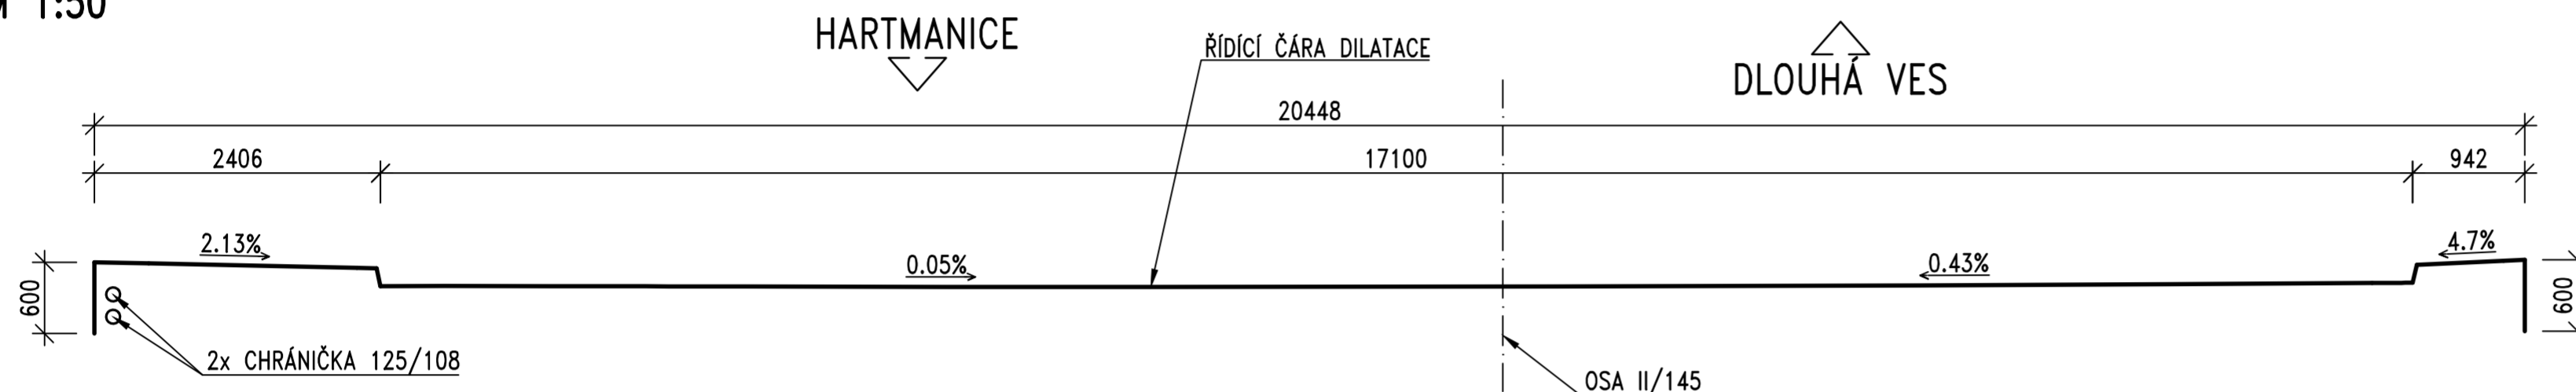


MOSTNÍ DILATAČNÍ ZÁVĚR	OP1	OP5
MAX ROZEVŘENÍ MZ (mm)	20.7	20.7
MIN ROZEVŘENÍ MZ (mm)	-50.7	-50.7
CELKEM (mm)	71.4	71.4
REFERENČNÍ TEPLOTA (°C)	10.0	10.0
POSLUH PŘI ZMĚNĚ TEPL. OTV 5°C (mm)	3.3	3.3

- V RÁMCI RDS BUDE PROVEDEN PODROBNÝ NÁVRH MOSTNÍHO ZÁVĚRU NA ZÁKLADĚ VYBRANÉHO DODAVATELE MOSTNÍHO ZÁVĚRU.
- BUDOU POUŽITY CERTIFIKOVANÉ MOSTNÍ ZÁVĚRY HYBRIDNÍ SE SNÍŽENOU HLUCNOSTÍ.
- POVRCHOVÁ ÚPRAVA A ZPŮSOB OSAZENÍ BUDE ODPOVÍDAT TP DODAVATELE MOSTNÍHO ZÁVĚRU.

V DALŠÍM STUPNI PD BUDE MOST UPRAVEN PRO TŘÍVRSTVOU VOZOVKU CELKOVÉ TL. 135 MM SE ZACHOVÁNÍM POLOHY NIVELETY A PŘÍDÁNÍM LOŽNÉ VRSTVY ACL 16+ TL. 50 MM A SPOJOVACÍHO POSTŘÍKU PS-CP 0.35 KG/M2. V SOUPISU PRACÍ JE TATO ÚPRAVA JIŽ ZOHLEDNĚNA.

M 1:100

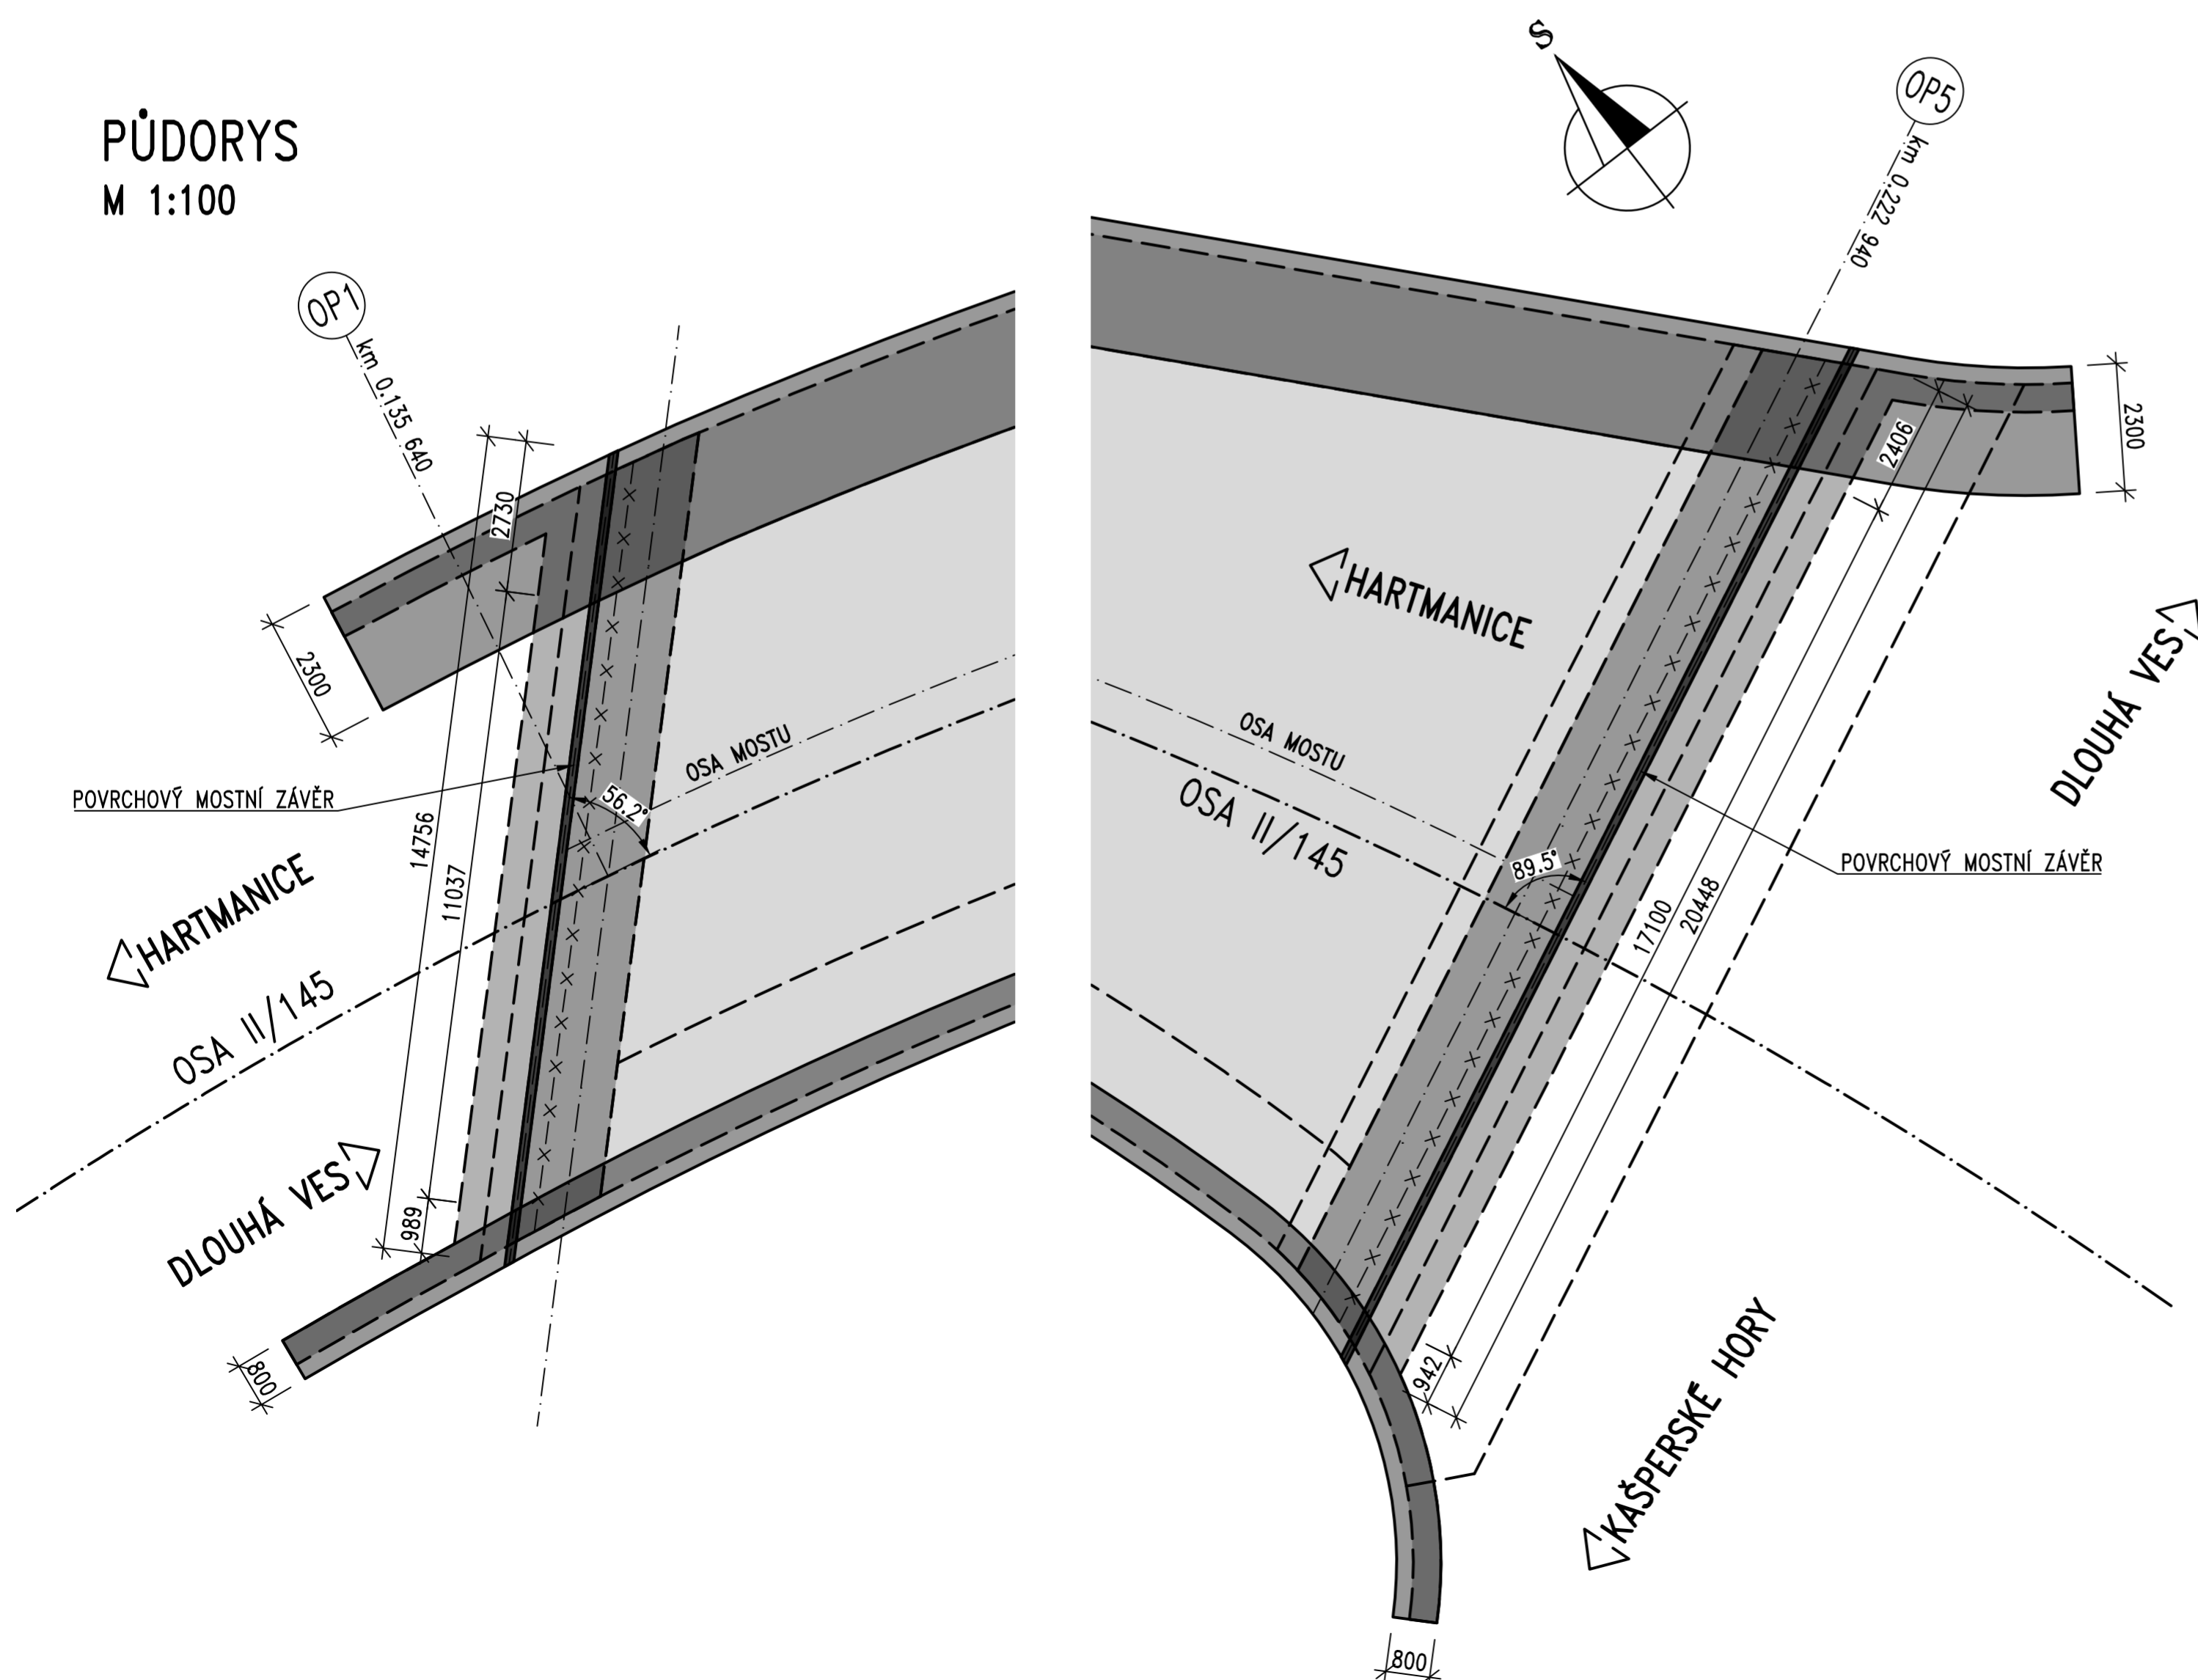

## II/145, PŘESTAVBA MOSTŮ 145-006, 007, 008, DLOUHÁ VES

Správa a údržba silnic Plzeňského kraje, p.o., Koterovská 162, 326 00 Plzeň, tel.: 377 172 403, E-mail: [posta@suspk.eu](mailto:posta@suspk.eu)  
Investor:



Správa a údržba silnic Plzeňského kraje, p.o.  
Koterovská 162  
326 00 Plzeň

Výškový systém: Bpv

Souřadnicový systém: S-JTSK

Číslo zakázky:	16 035 03	HIP:	Ing. Daniel SINDLER, Ph.D.
Schválí:	Ing. Petr SOUČEK	724007830, dsn@pontex.cz	<i>[Signature]</i>
	<i>[Signature]</i>	Zodp. projektant: Ing. Martin STAFFA	<i>[Signature]</i>
Tech. kontrola: Ing. Martin KUDRNÁČ	<i>[Signature]</i>	726500066, mst@pontex.cz	<i>[Signature]</i>
602256144, mku@pontex.cz	<i>[Signature]</i>	Vypracoval: Ing. Martin STAFFA	<i>[Signature]</i>
		726500066, mst@pontex.cz	<i>[Signature]</i>



Objednatel:	SÚS Píseňského kraje, p.o.	Obec:	Dlouhá Ves, Sušice	Kraj:	Píseňský
Akce:	II/145, PŘESTAVBA MOSTŮ 145-006, 007, 008, DLOUHÁ VES			Datum	Stupeň
Část:	D DOKUMENTACE OBJEKTŮ			06/2025	PDFS
Objekt:	SO 201 – MOST PŘES OTAVU			Souprava	Č. přílohy
Příloha:	MOSTNÍ ZÁVĚRY				D.1.2.1. 15