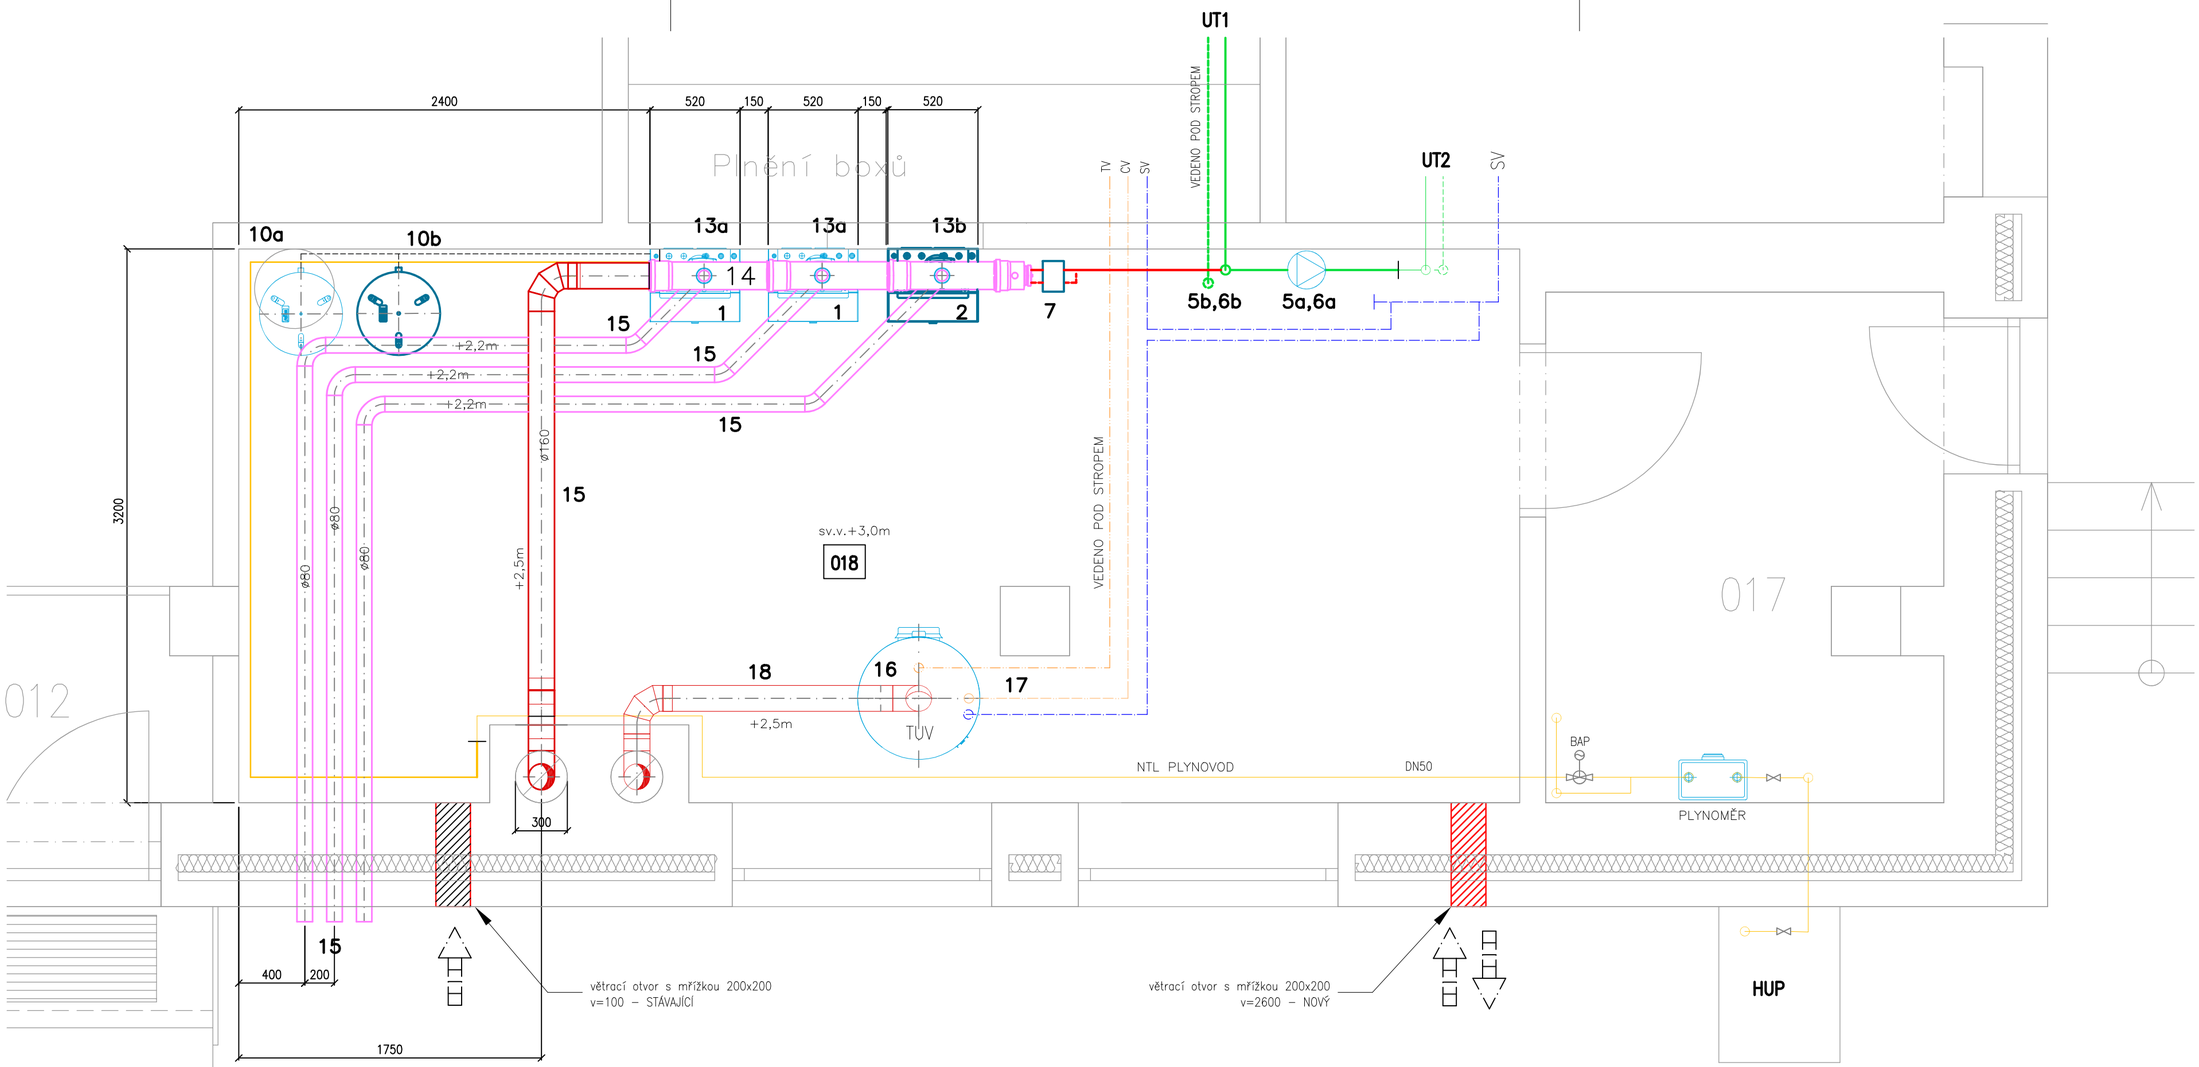

LEGENDA ZAŘÍZENÍ

1 – STÁVAJÍCÍ KONDENZAČNÍ KOTEL BUDERUS LOGAMAX GB192i 35kW – 2 ks

2 – NOVÝ KONDENZAČNÍ KOTEL BUDERUS LOGAMAX GB192i 50kW – 1 ks

5a – STÁVAJÍCÍ OBĚHOVÉ ČERPADLO UT MAGNA 1 32–100 180 –1ks

5b – NOVÉ OBĚHOVÉ ČERPADLO UT MAGNA 1 32–100 180 –1ks

6a – STÁVAJÍCÍ SMĚŠOVACÍ VENTIL UT G5/4" –1ks

6b – NOVÝ TŘÍC.SMĚŠ.VENTIL VRG132 DN32(vněj.závit 6/4")/PN16 Kv16 pohon ARA(3bod/230V) –1ks

7 – NOVÝ ANULOID SINUS HVDT 8m3/h 4x2" BUDERUS –1ks

10a – STÁVAJÍCÍ EXPANZOMAT NG100 REFLEX –1ks

10b – NOVÝ EXPANZOMAT NG100 REFLEX –1ks

13a – STÁVAJÍCÍ MAGNETICKÝ ODLUČOVAČ NEČISTOT PR.28 BUDERUS – 2ks

13b – NOVÝ MAGNETICKÝ ODLUČOVAČ NEČISTOT PR.28 BUDERUS – 1ks

14 – NOVÁ SPALINOVÁ KASKÁDA SE SIFONEM ALMEVA ø80 / ø160 –1ks

15 – NOVÝ ODVOD SPALIN ALMEVA ø160 –1ks

16 – STÁVAJÍCÍ PLYNOVÝ ZÁSOBNÍKOVÝ OHŘÍVAČ VODY Q7–100–NRRS C – 1ks

17 – STÁVAJÍCÍ CIRKULAČNÍ ČERPADLO TV –1ks

18 – STÁVAJÍCÍ ODVOD SPALIN –1ks

LEGENDA POTRUBÍ

- TOPNÁ VODA–PŘÍVOD –TVP
- TOPNÁ VODA–ZPÁTEČKA – TVZ
- UT NÁBĚH – UTN
- UT ZPÁTEČKA – UTZ
- EXPANZNÍ A POJISTNÉ POTRUBÍ
- DOPOUŠTĚNÍ
- TEPLÁ VODA – TV
- CIRKULACE – CV
- STUDENÁ VODA – SV
- STÁVAJÍCÍ ARMATURA
- NOVÁ ARMATURA
- STÁVAJÍCÍ ZAŘÍZENÍ
- NOVÉ ZAŘÍZENÍ
- NAPOJENÍ NA STÁV.ROZVODY

Zodpovědný projektant:	Ing. Pavel Koníř
Vypracoval:	René Kubricht
Schválil:	Ing. Pavel Koníř
Místo: Planá	Kraj: Plzeňský
Stavebník:	Střední škola živnostenská a Základní škola, Planá Kostelní 129, 348 15, Planá
Akce:	**PŘÍSTAVBA PRO VYBUDOVÁNÍ NOVÝCH PROSTOR PRO UČEBNY A DÍLNY NA ERGOTERAPII PRO PRAKTICKOU ŠKOLU A PRO ŽÁKY ZÁKLADNÍ ŠKOLY**
Název:	**DISPOZICE KOTELNA**

DRAKISA

Zakázkové číslo:	Z2022003
Stupeň:	DPS
Datum:	11/2022
Formát:	A2-A1
Měřítko: 1:25	Číslo výkresu: **D.1.4.3.04**