

Poznámka:

Zpracoval:

Datum:

Soubor:

Projektování elektrických zařízení, David Lipčák, info@acdcprojekty.cz

11.02.2022

ROZVADĚČE.ECFX

Rozváděč:


RP3

Projekt:

Přístavba pro vybudování nových prostor pro učebny a dílny na energoterapii pro praktickou školu a pro žáky základní školy

Číslo:

20220040

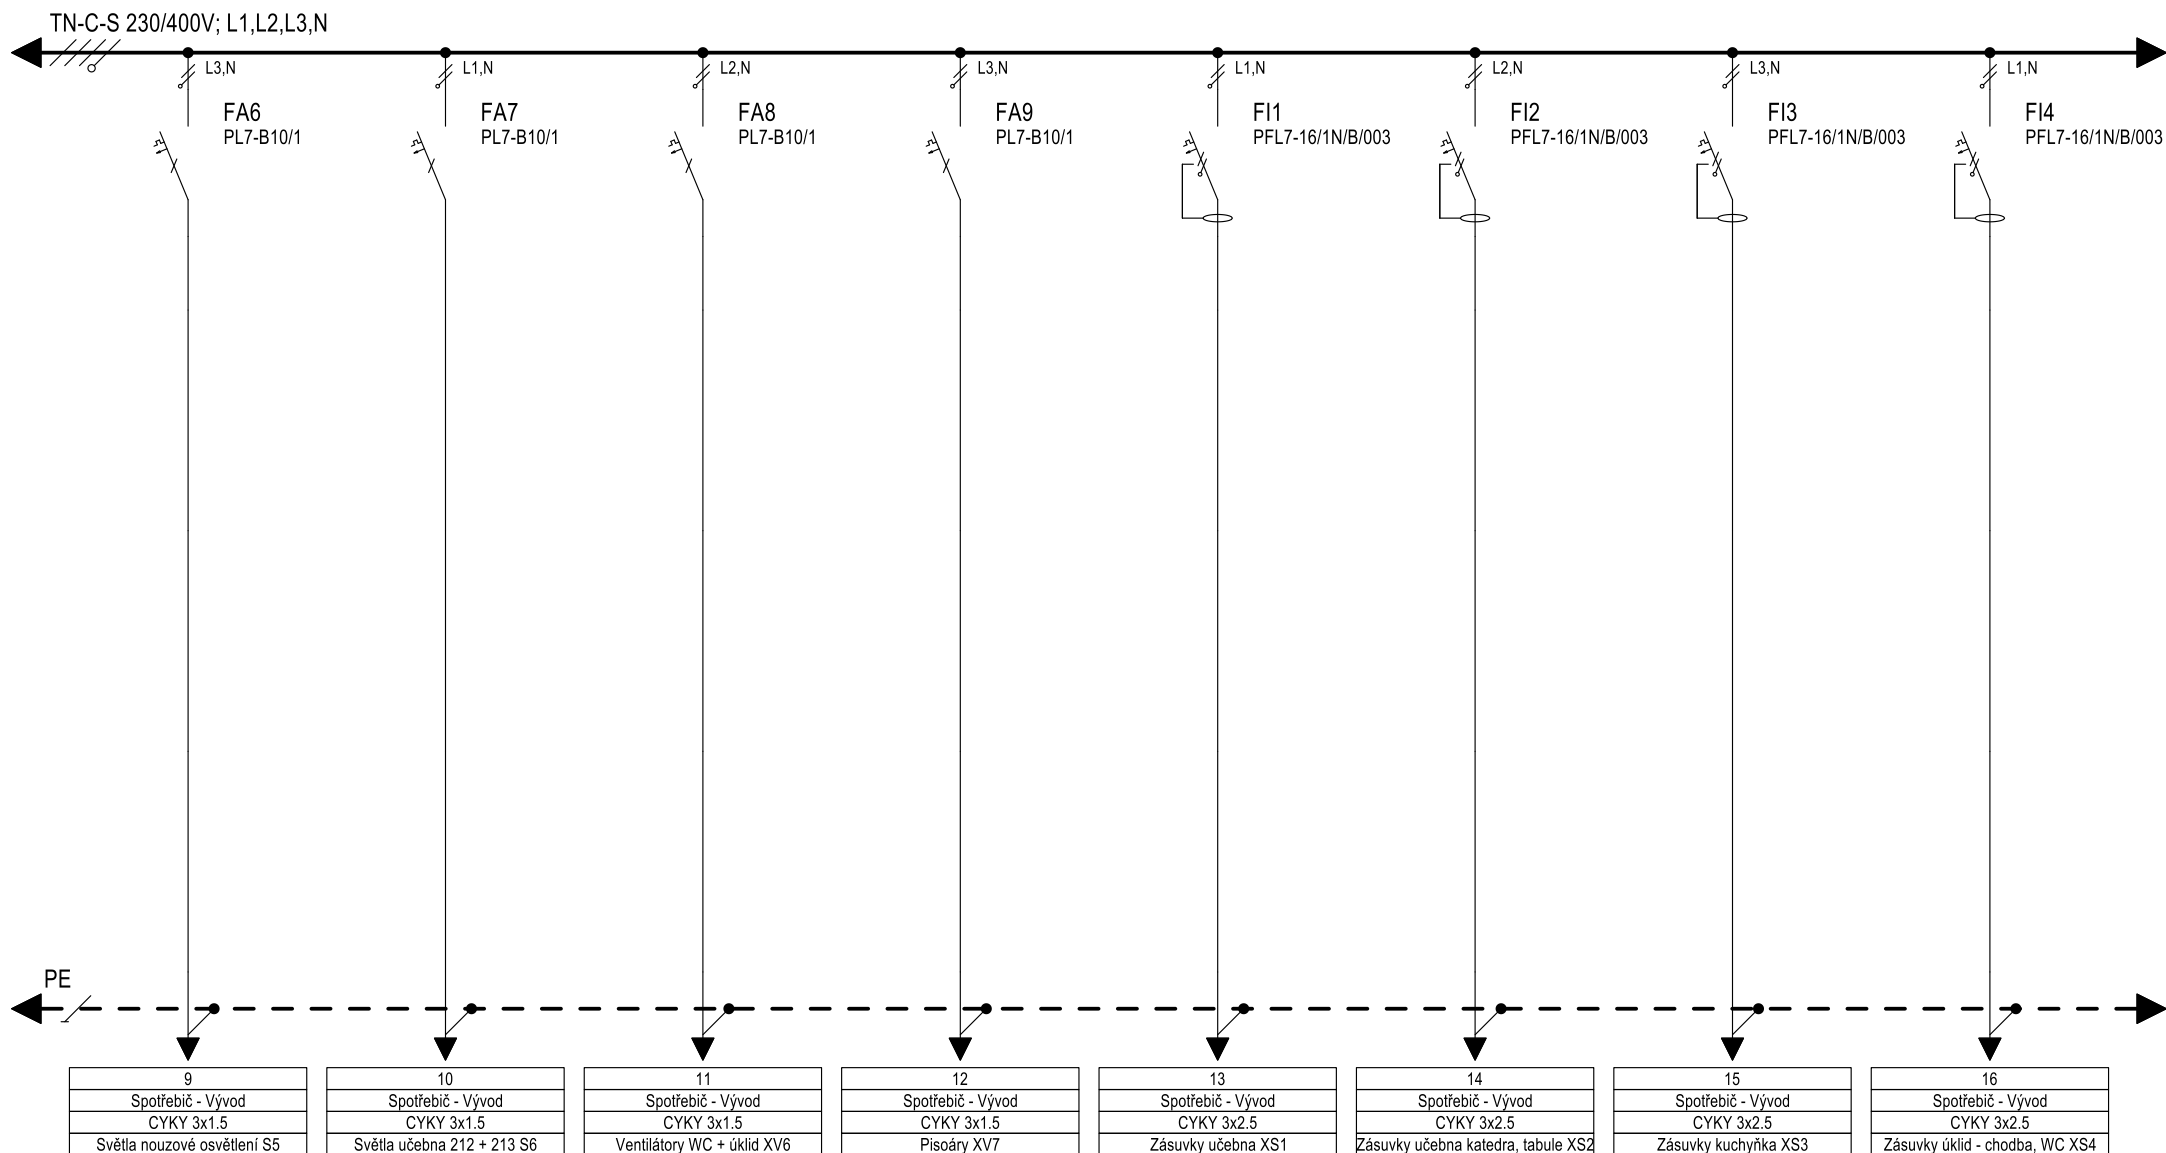

Poznámka:

Zpracoval:

Datum:

Soubor:

Projektování elektrických zařízení, David Lipčák, info@acdcprojekty.cz

11.02.2022

ROZVADĚČE.ECFX

Rozváděč:


RP3

Projekt:

Přístavba pro vybudování nových prostor pro učebny a dílny na energoterapii pro praktickou školu a pro žáky základní školy

Číslo:

20220040

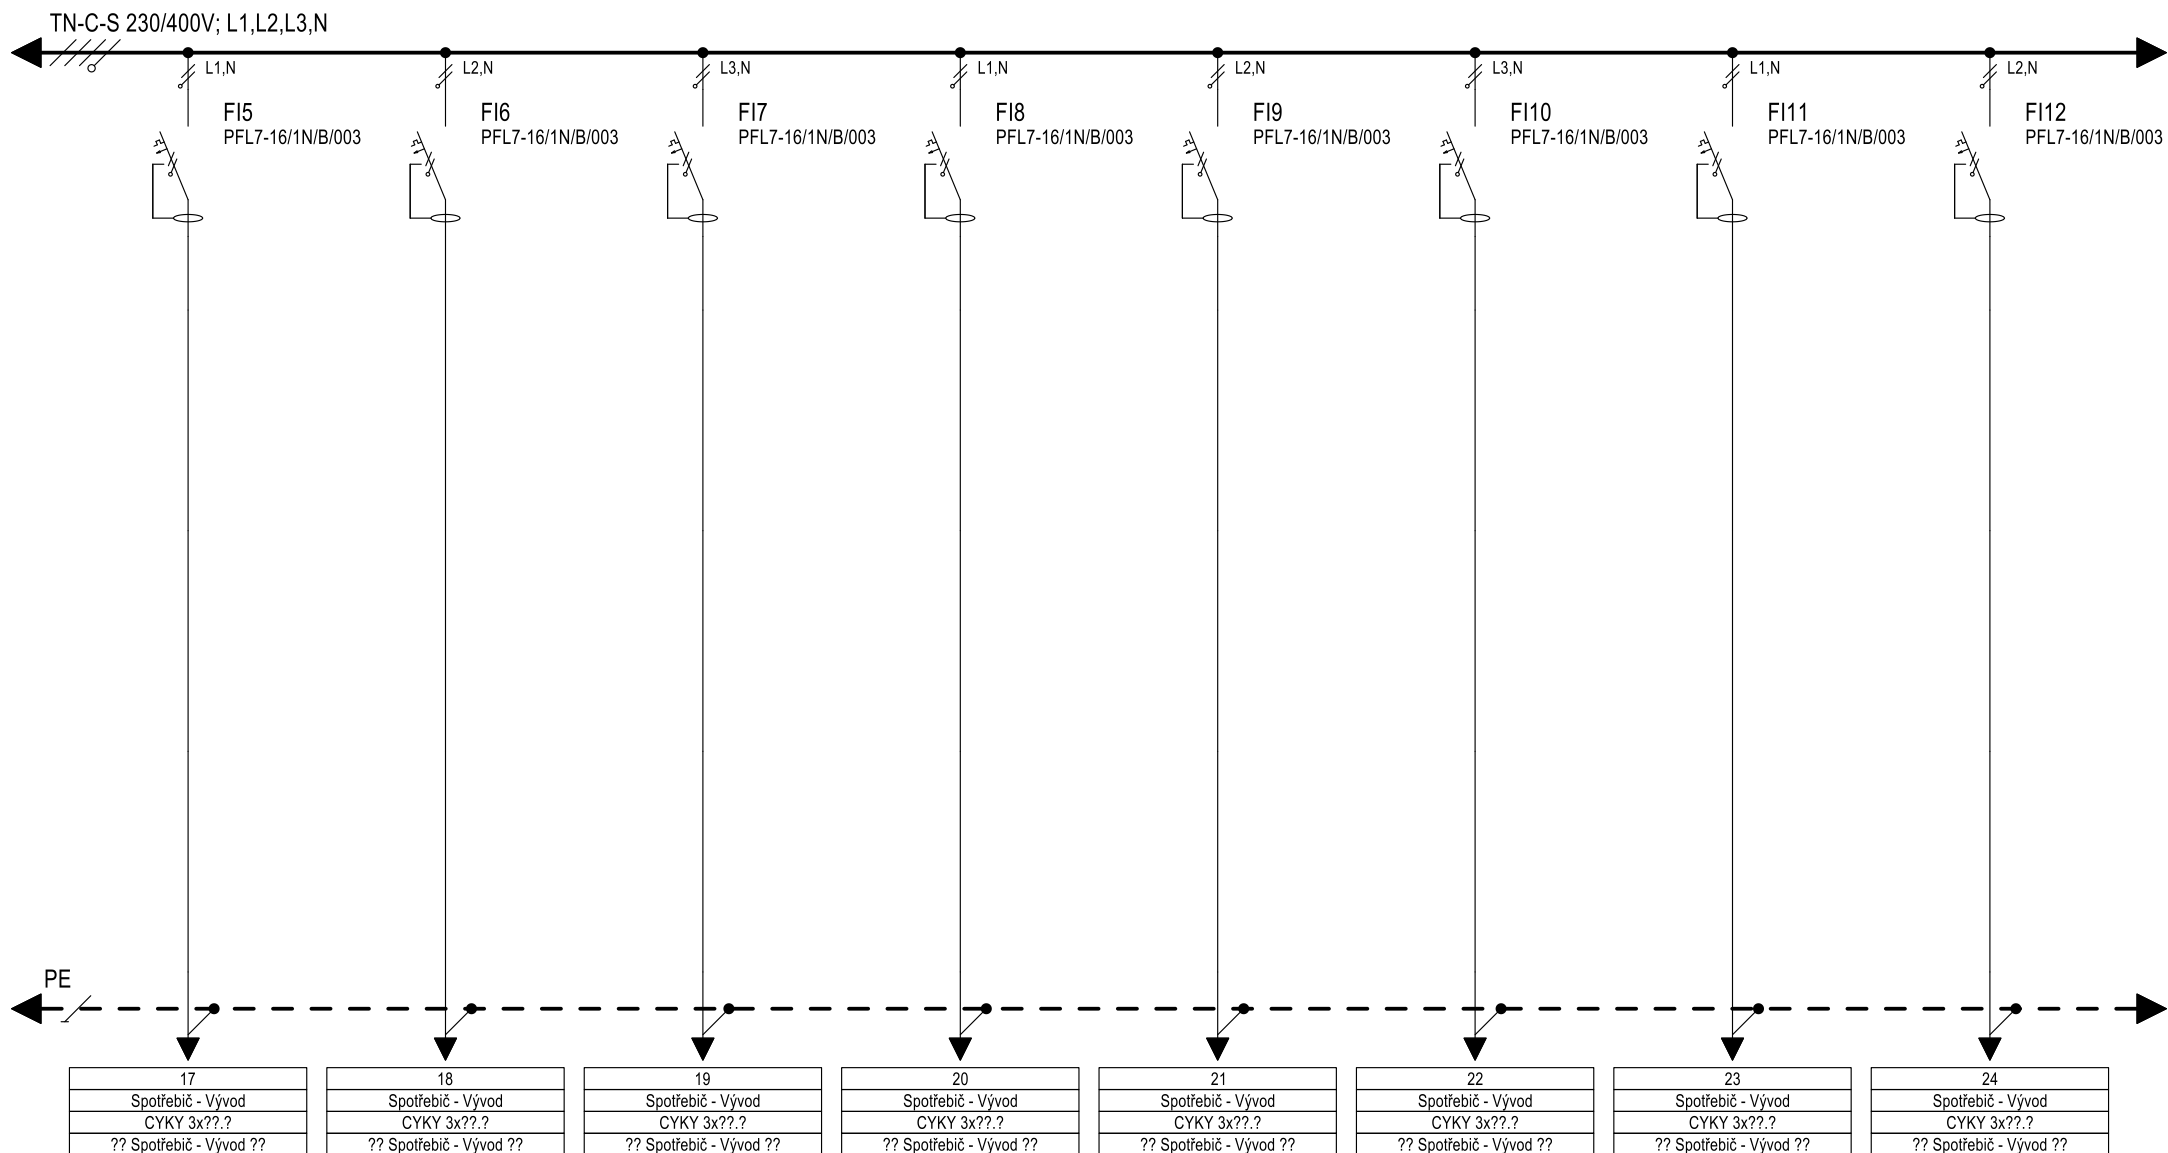

Poznámka:

Zpracoval:

Datum:

Soubor:

Projektování elektrických zařízení, David Lipčák, info@acdcprojekty.cz

11.02.2022

ROZVADĚČE.ECFX

Rozváděč:


Projekt:

Číslo:

RP3

Přístavba pro vybudování nových prostor pro učebny a dílny na energoterapii pro praktickou školu a pro žáky základní školy

20220040

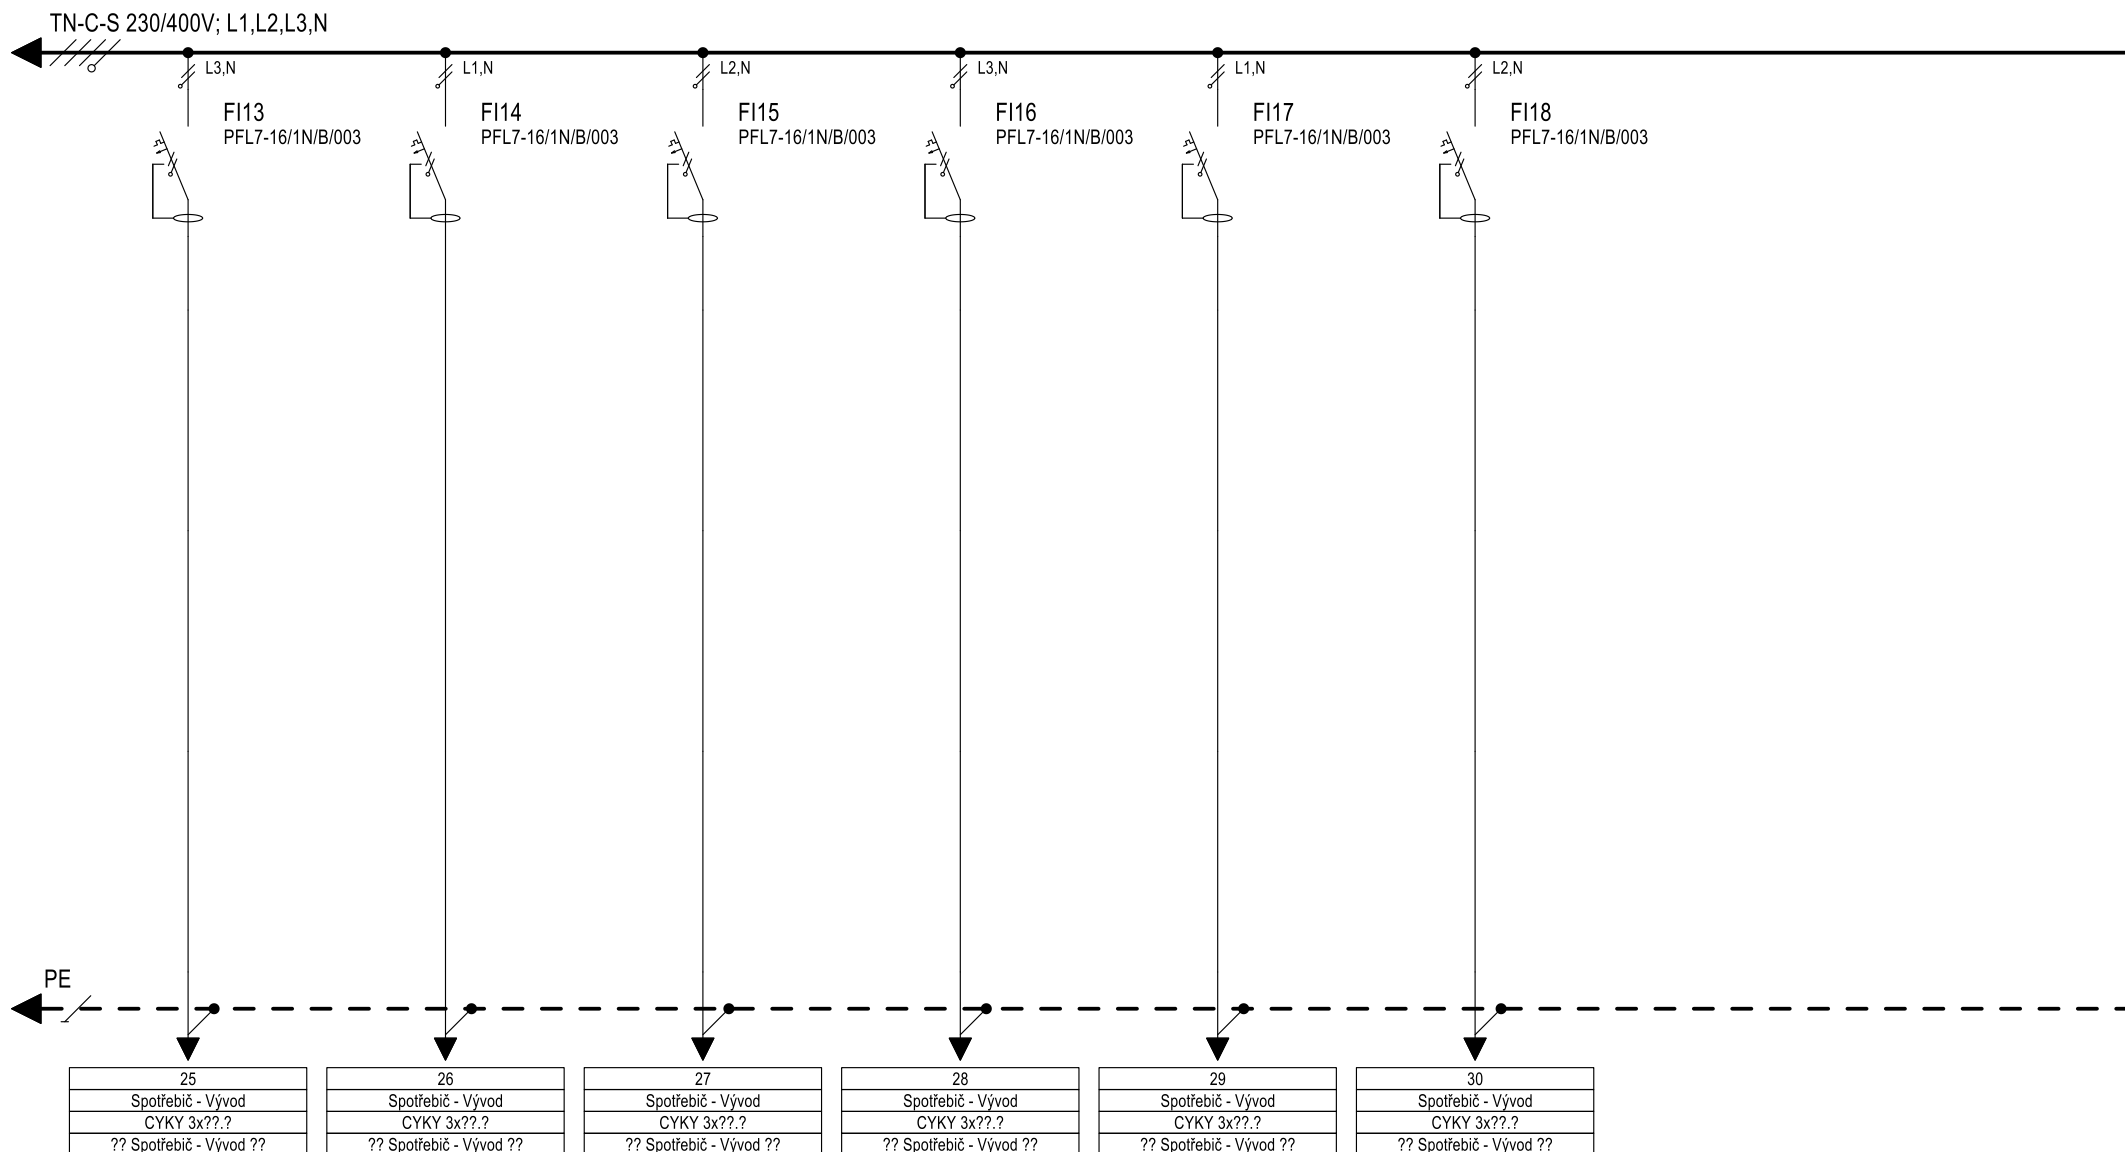

Poznámka:

Zpracoval: Projektování elektrických zařízení, David Lipčák, info@acdcprojekty.cz

Datum: 11.02.2022

Soubor: ROZVADĚČE.ECFX

Rozváděč: RP3

Projekt: Přístavba pro vybudování nových prostor pro učebny a dílny na energoterapii pro praktickou školu a pro žáky základní školy

Číslo: 20220040