







SCHÉMA JEDNOTNÉHO ČASU

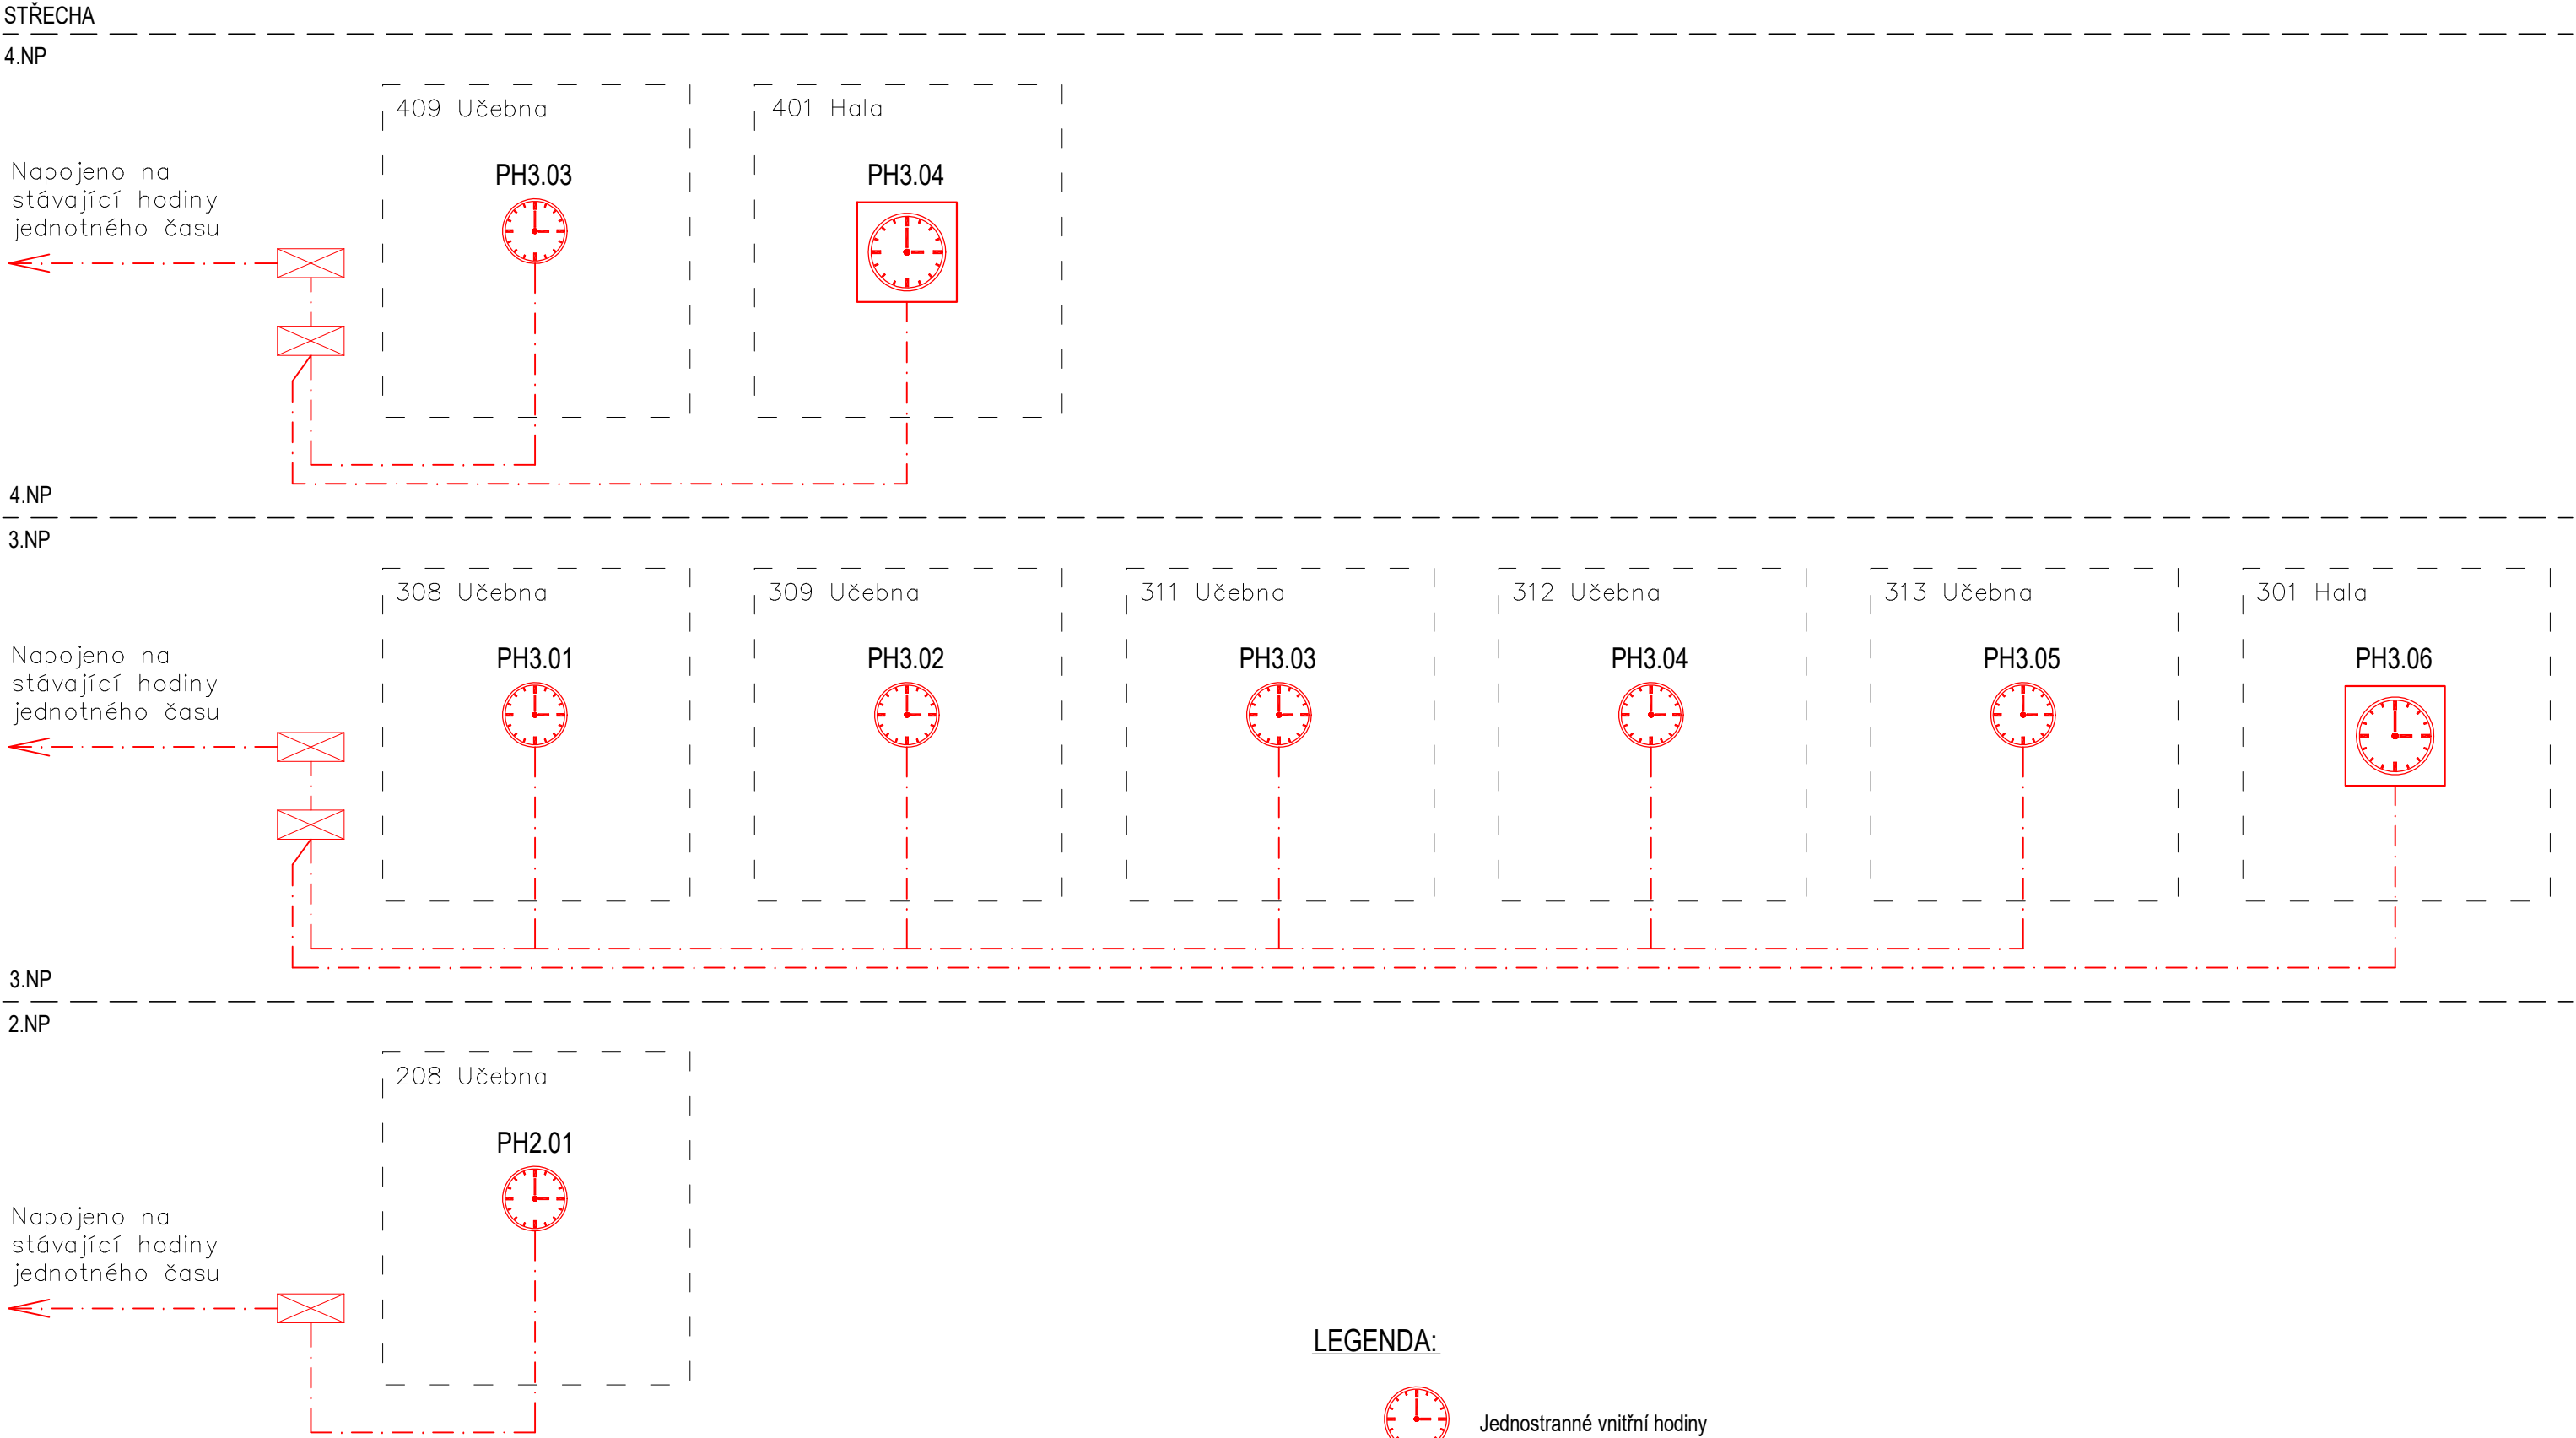

LEGENDA:

-  Jednostranné vnitřní hodiny
-  Čtyřstranné vnitřní hodiny
-  Propojovací krabice jednotného času

-  Kabel Cyky 5x1,5
- ČERVENĚ Zařízení a propojení budovaná v rámci tohoto PS
- MODŘE Zařízení a propojení budovaná v rámci jiných PS/SO této stavby

Zodpovědný projektant:		Ing. Jiří Štolba				
Vypracoval:		David Lipčák				
Schválil:		Ing. Pavel Koníř				
Místo:	Planá		Kraj:	Plzeňský		
Stavebník:	Střední škola živnostenská a Základní škola, Planá Kostelní 129, 348 15, Planá				Zakázkové číslo:	Z2022003
Akce:	PŘÍSTAVBA PRO VYBUDOVÁNÍ NOVÝCH PROSTOR PRO UČEBNY A DÍLNY NA ERGOTERAPII PRO PRAKTICKOU ŠKOLU A PRO ŽÁKY ZÁKLADNÍ ŠKOLY				Stupeň:	DPS
Část:	Elektronické komunikace				Datum:	12/2022
Název:	Schéma jednotného času				Formát:	630x297
					Měřítko:	Číslo výkresu:
					-	D.1.4.6.08