


Legenda:

- Navrhované zařízení v rámci SKS
- Navrhované zařízení v rámci STA
- Navrhované zařízení v rámci Rozhlasu
- Navrhované zařízení v rámci CCTV
- Stávající přesunuté zařízení
- Navrhované zařízení v rámci jiného PS
- Uzemnění vodičem CYA16mm na uzem. sběrnici
- Z= Zásuvka 230V

RACK 01–01 19” 47U
800x800
1.NP (120)

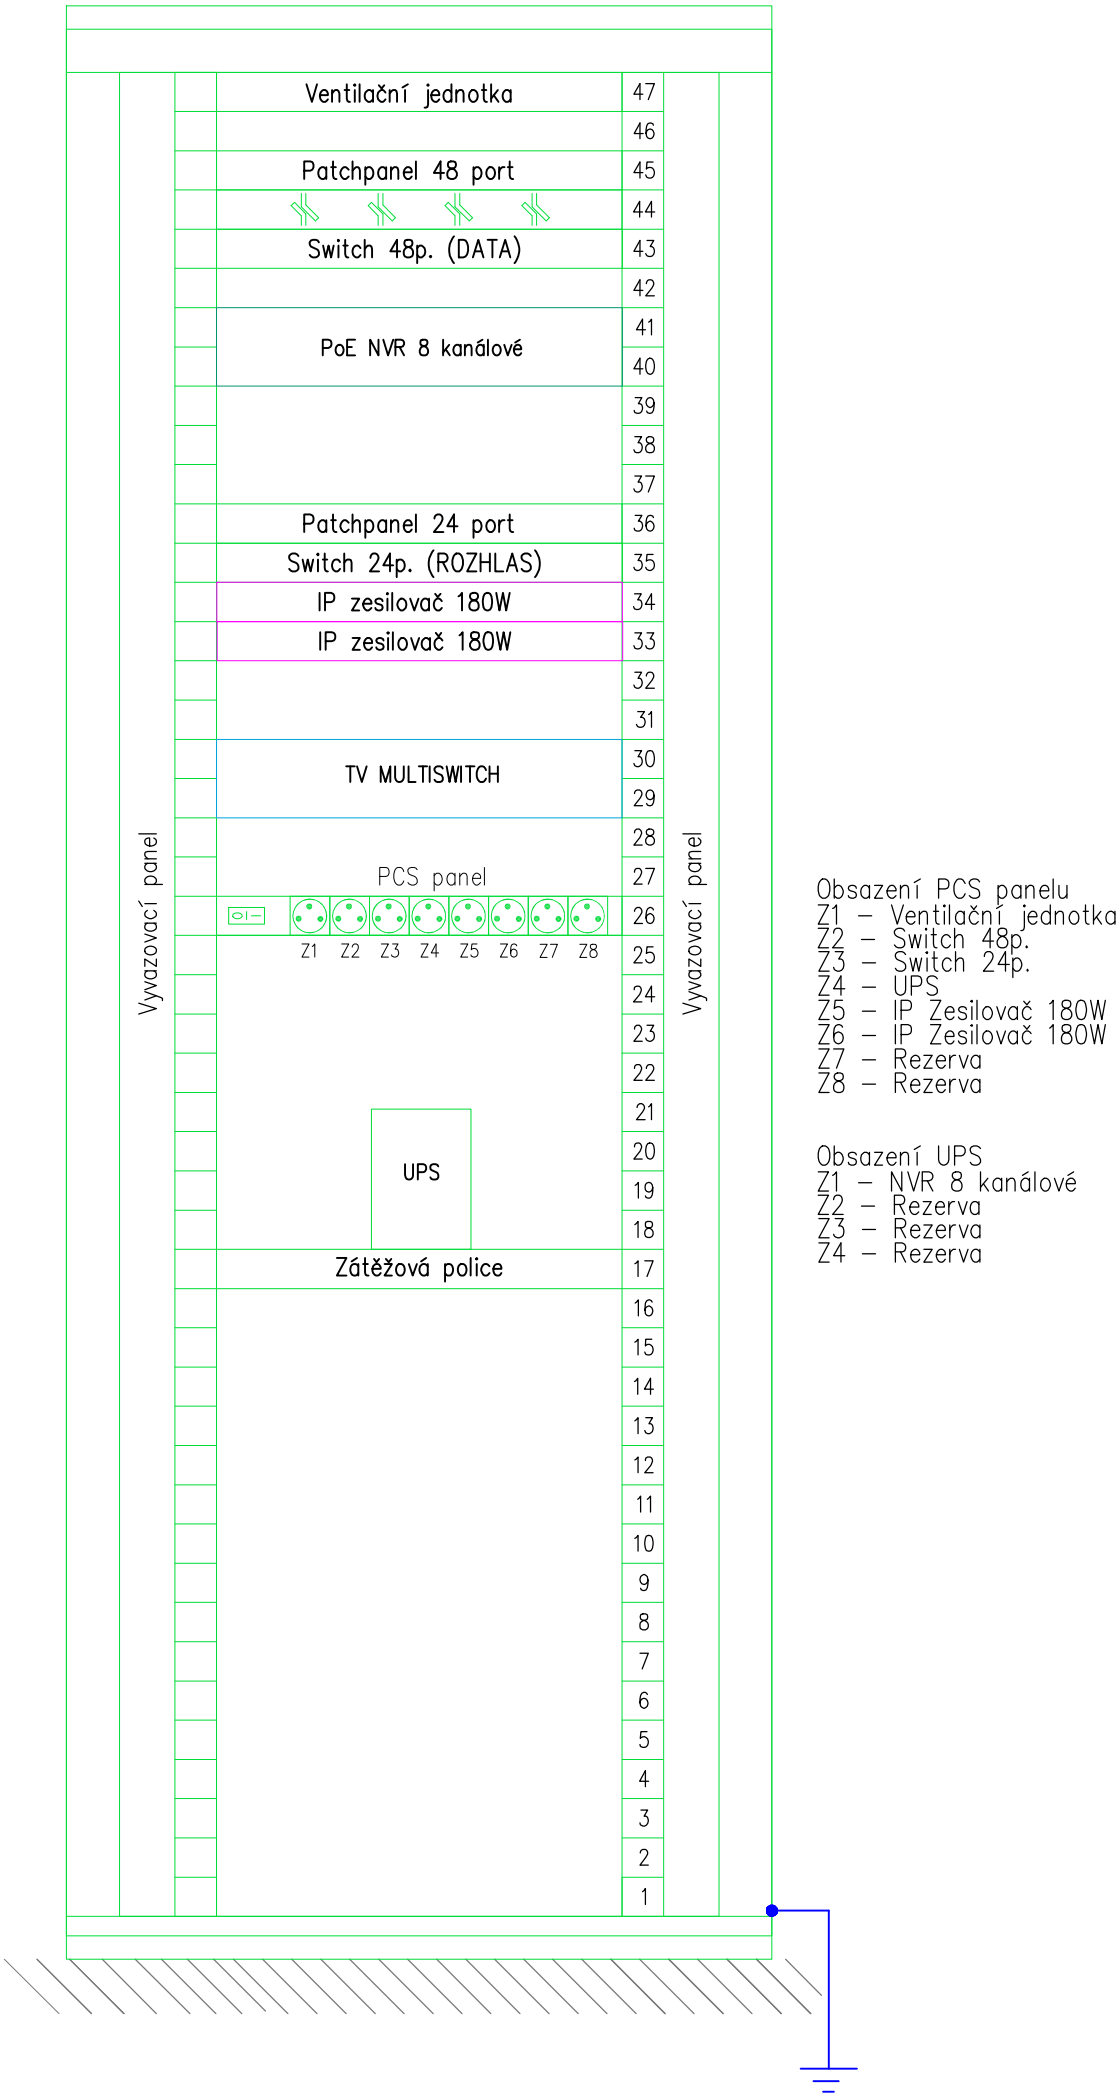

Zodpovědný projektant:		Ing. Jiří Štolba		<div><div></div><div>DRAKISA</div></div>	
Vypracoval:		David Lipčák			
Schválil:		Ing. Pavel Koníř			
Místo:	Planá		Kraj:	Plzeňský	
Stavebník: Střední škola živnostenská a Základní škola, Planá Kostelní 129, 348 15, Planá					
Akce: PŘÍSTAVBA PRO VYBUDOVÁNÍ NOVÝCH PROSTOR PRO UČEBNY A DÍLNY NA ERGOTERAPII PRO PRAKTICKOU ŠKOLU A PRO ŽÁKY ZÁKLADNÍ ŠKOLY					
Část: Elektronické komunikace					
Název: Osazení skříně					
Zakázkové číslo:				Z2022003	
Stupeň:				DPS	
Datum:				12/2022	
Formát:				420x420	
Měřítko:				Číslo výkresu:	
-				D.1.4.6.12	