



VAZNÍKY, ZTUŽIDLA II. –
SCHEMATA
M 1/50


VAZNÍK I –
1ks

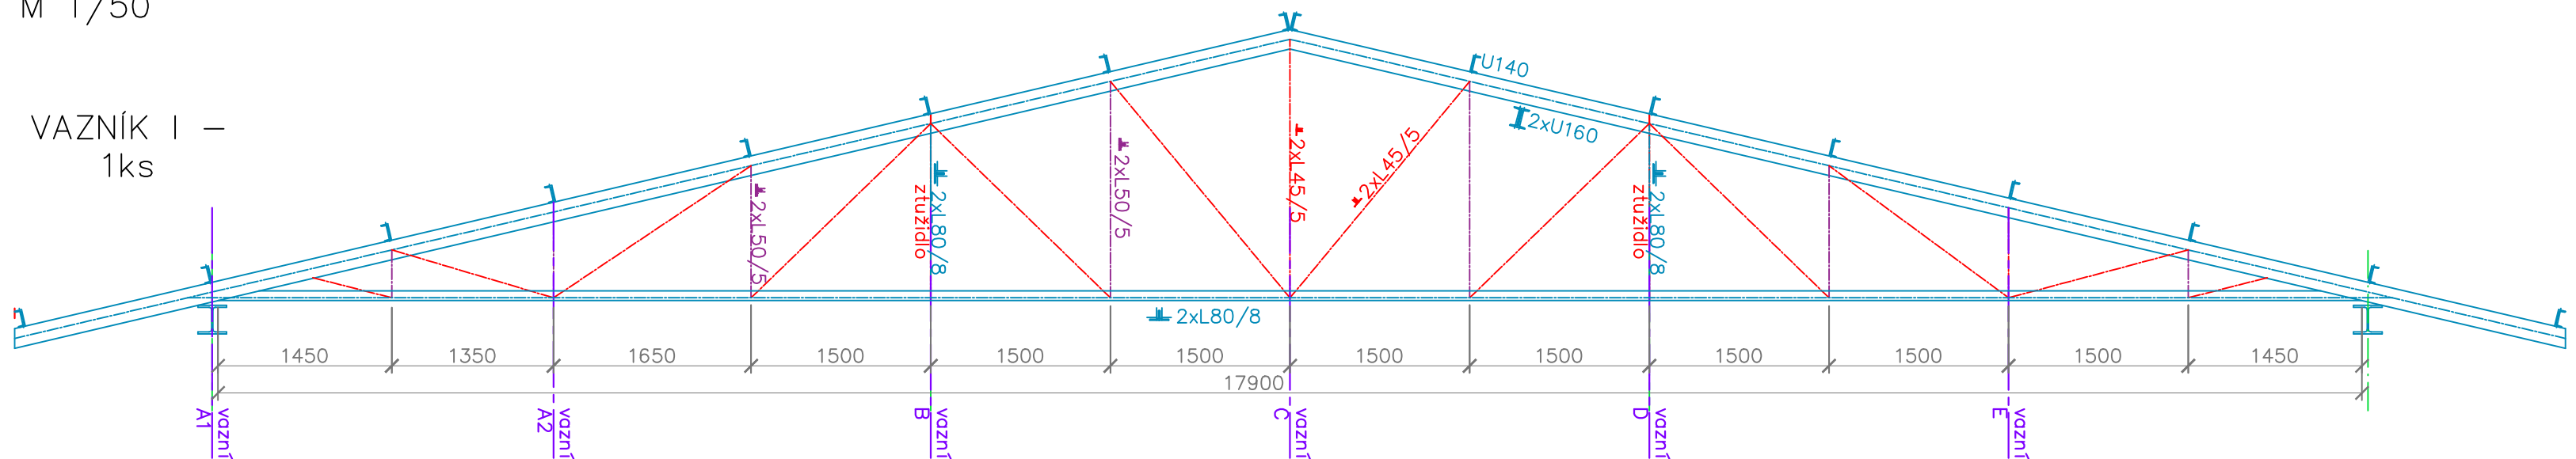


VAZNÍK H – 1ks

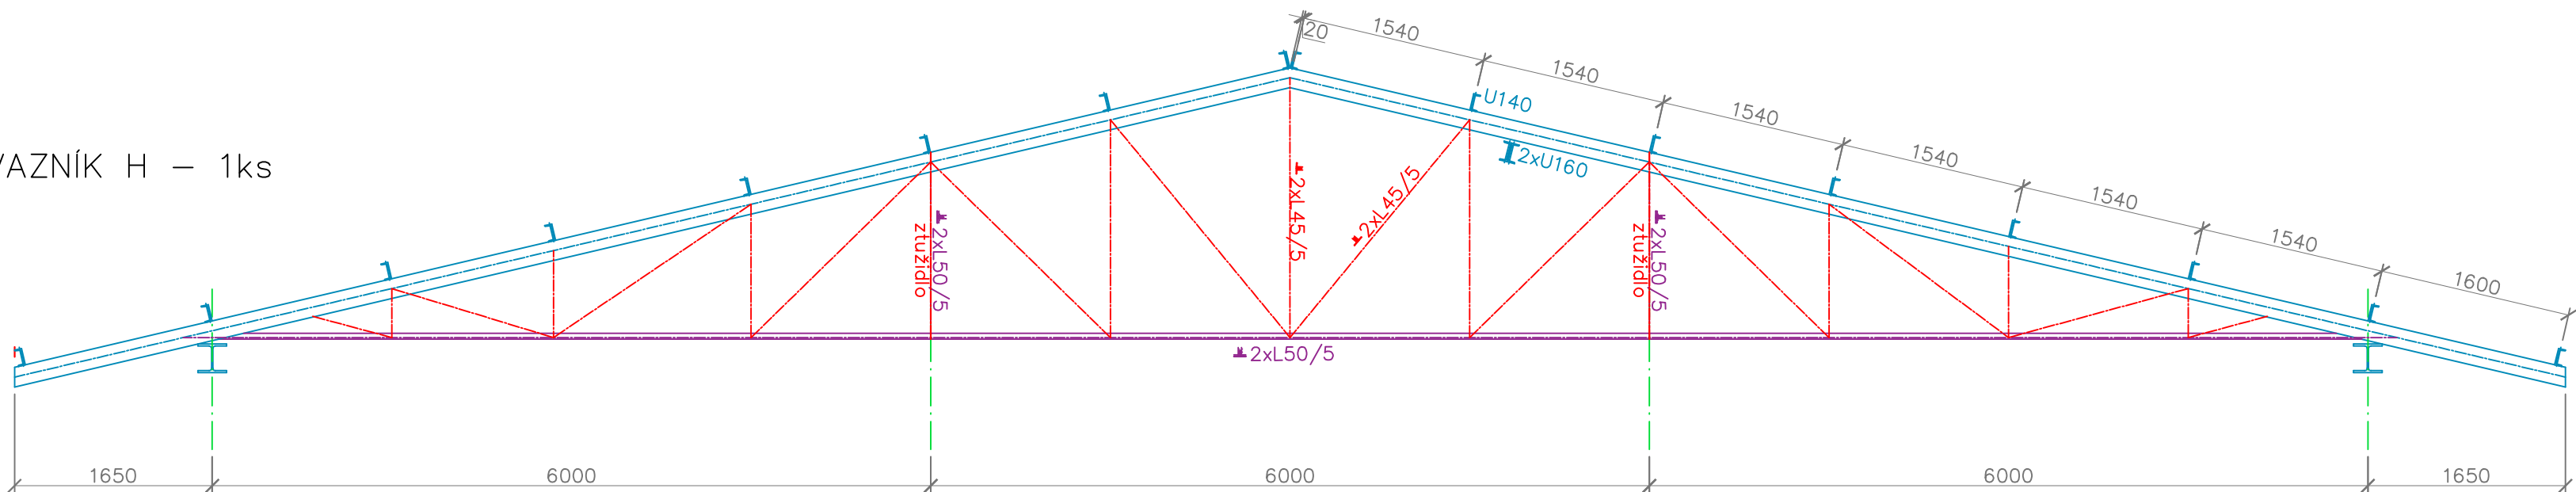


VAZNÍK G – 1ks

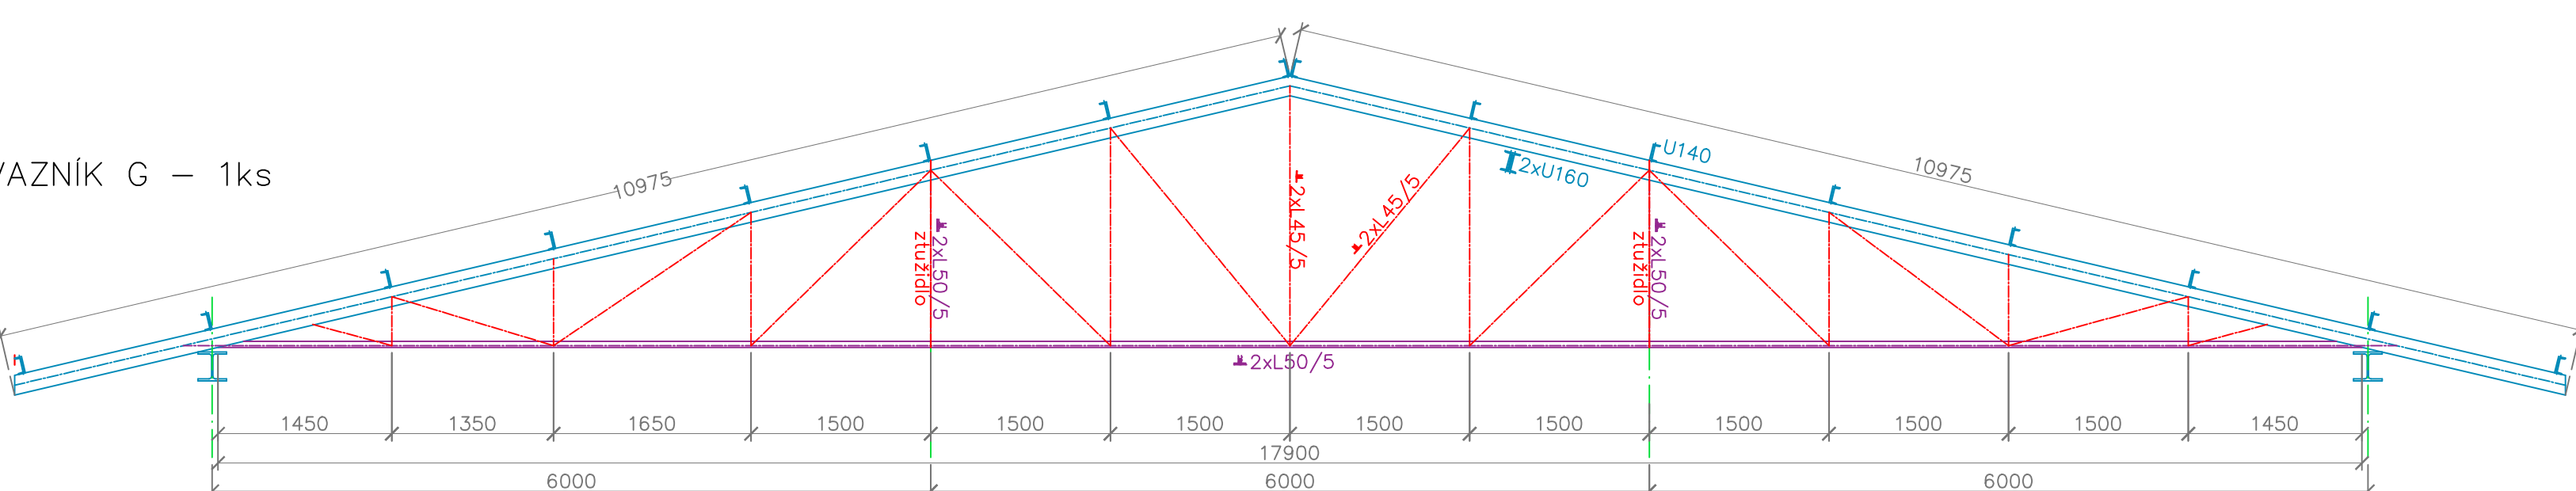

ztužidlo 1 – 13ks

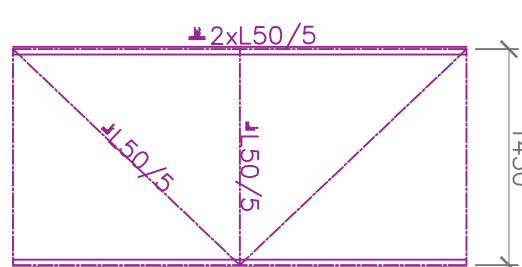


VAZNÍK F – 2ks

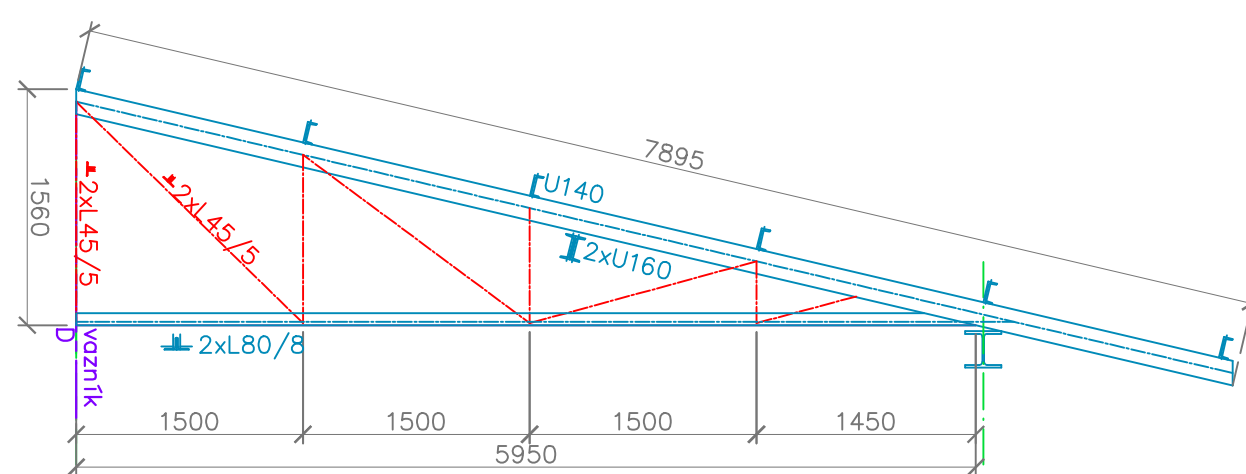


VAZNÍKY, ZTUŽIDLA I. –
SCHEMATA
M 1/50


ztužidlo 2 – 4ks

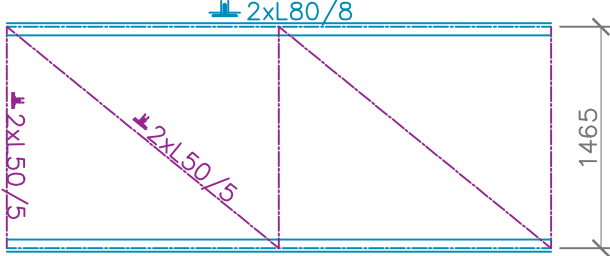


VAZNÍK A – 4ks

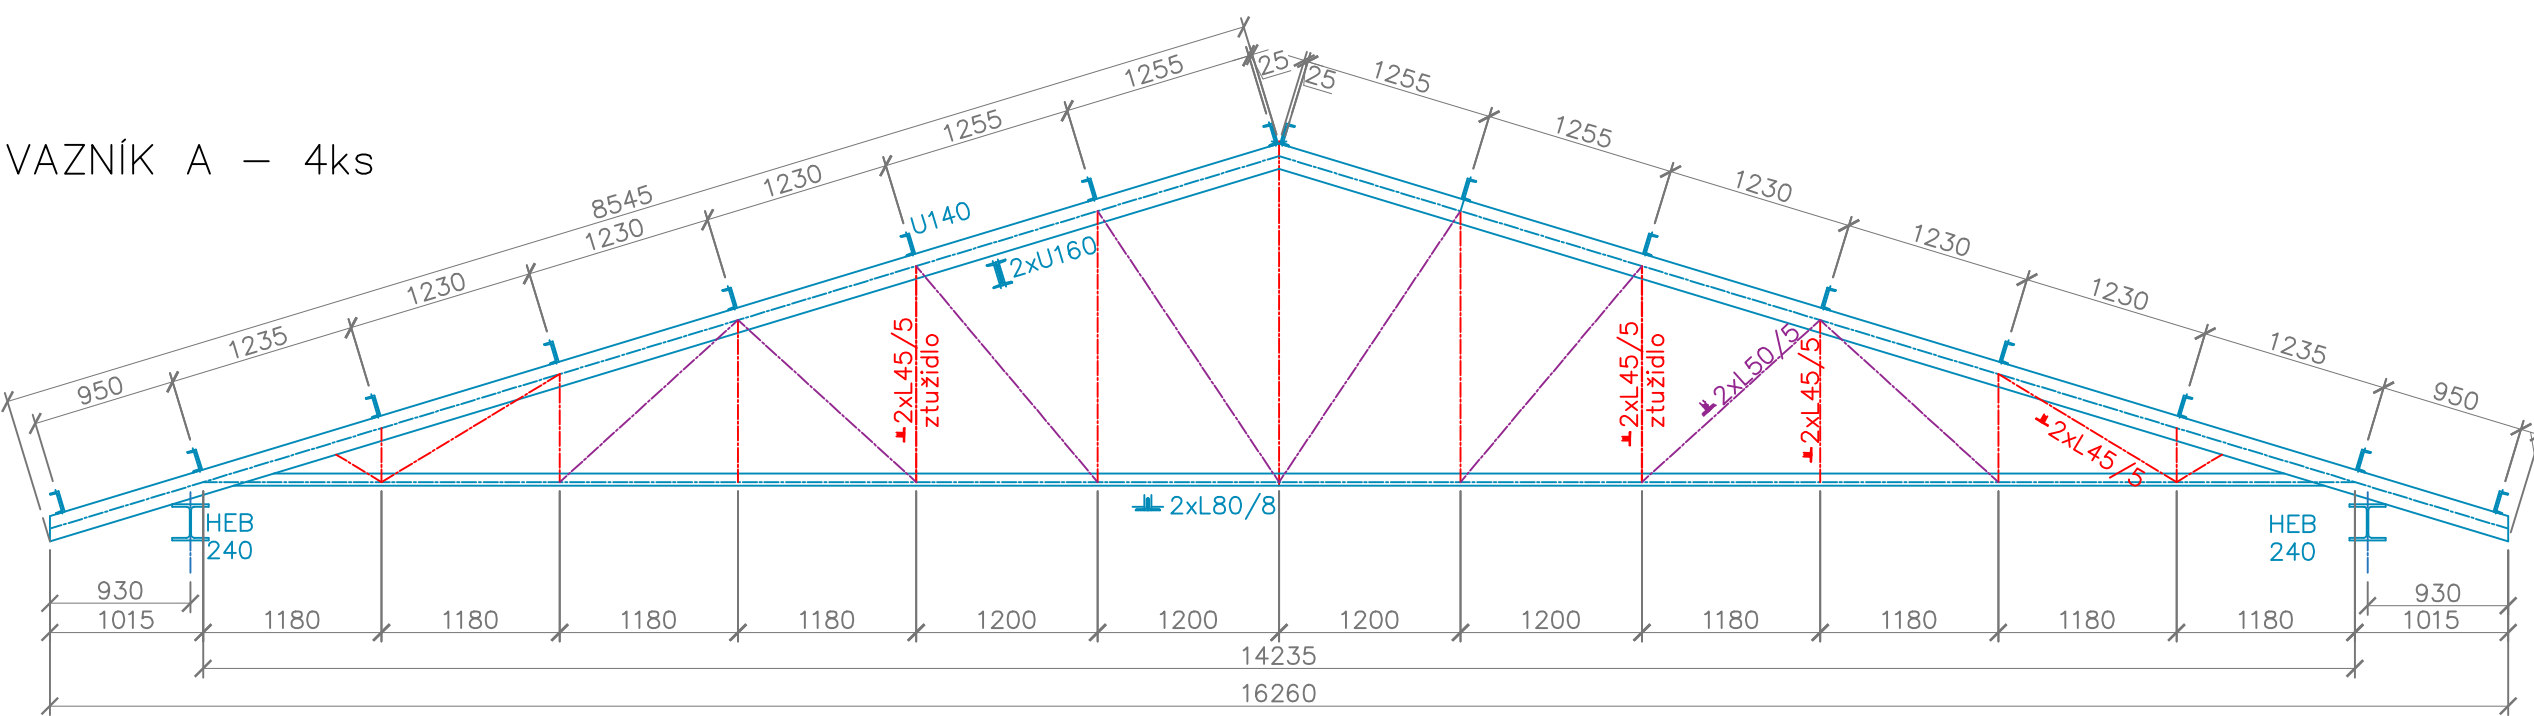


VAZNÍK A1 – 1ks

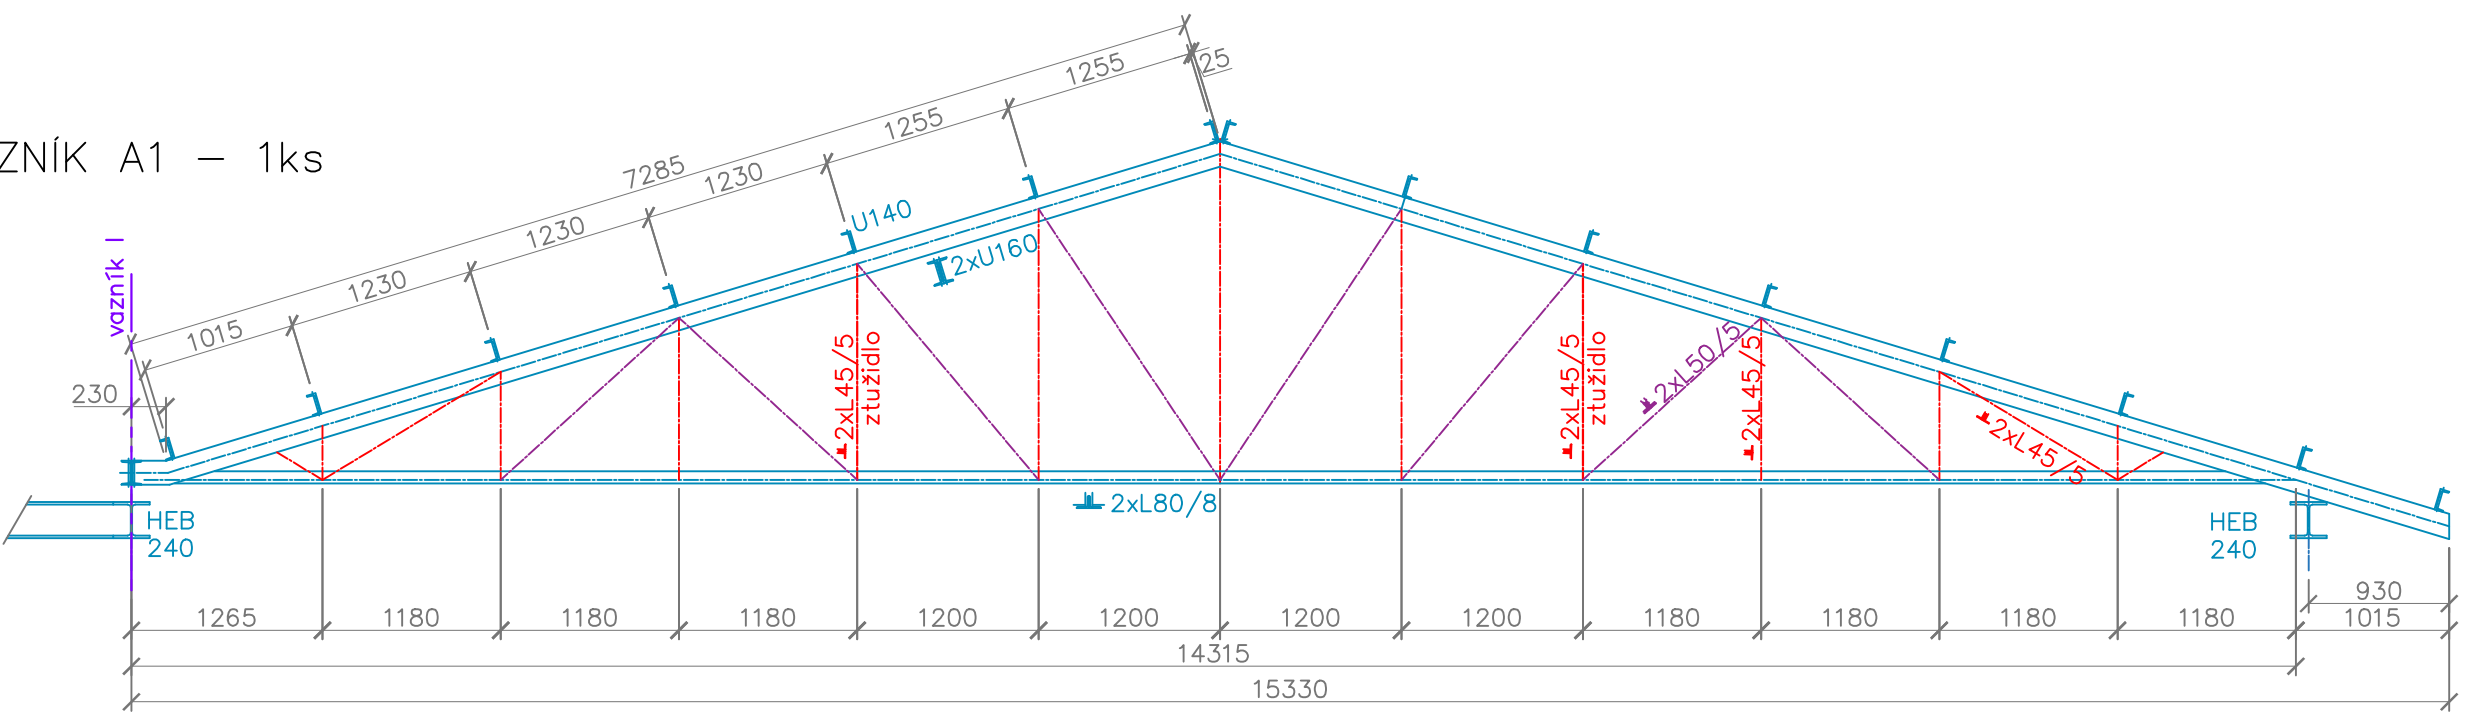


VAZNÍK A2 – 1ks

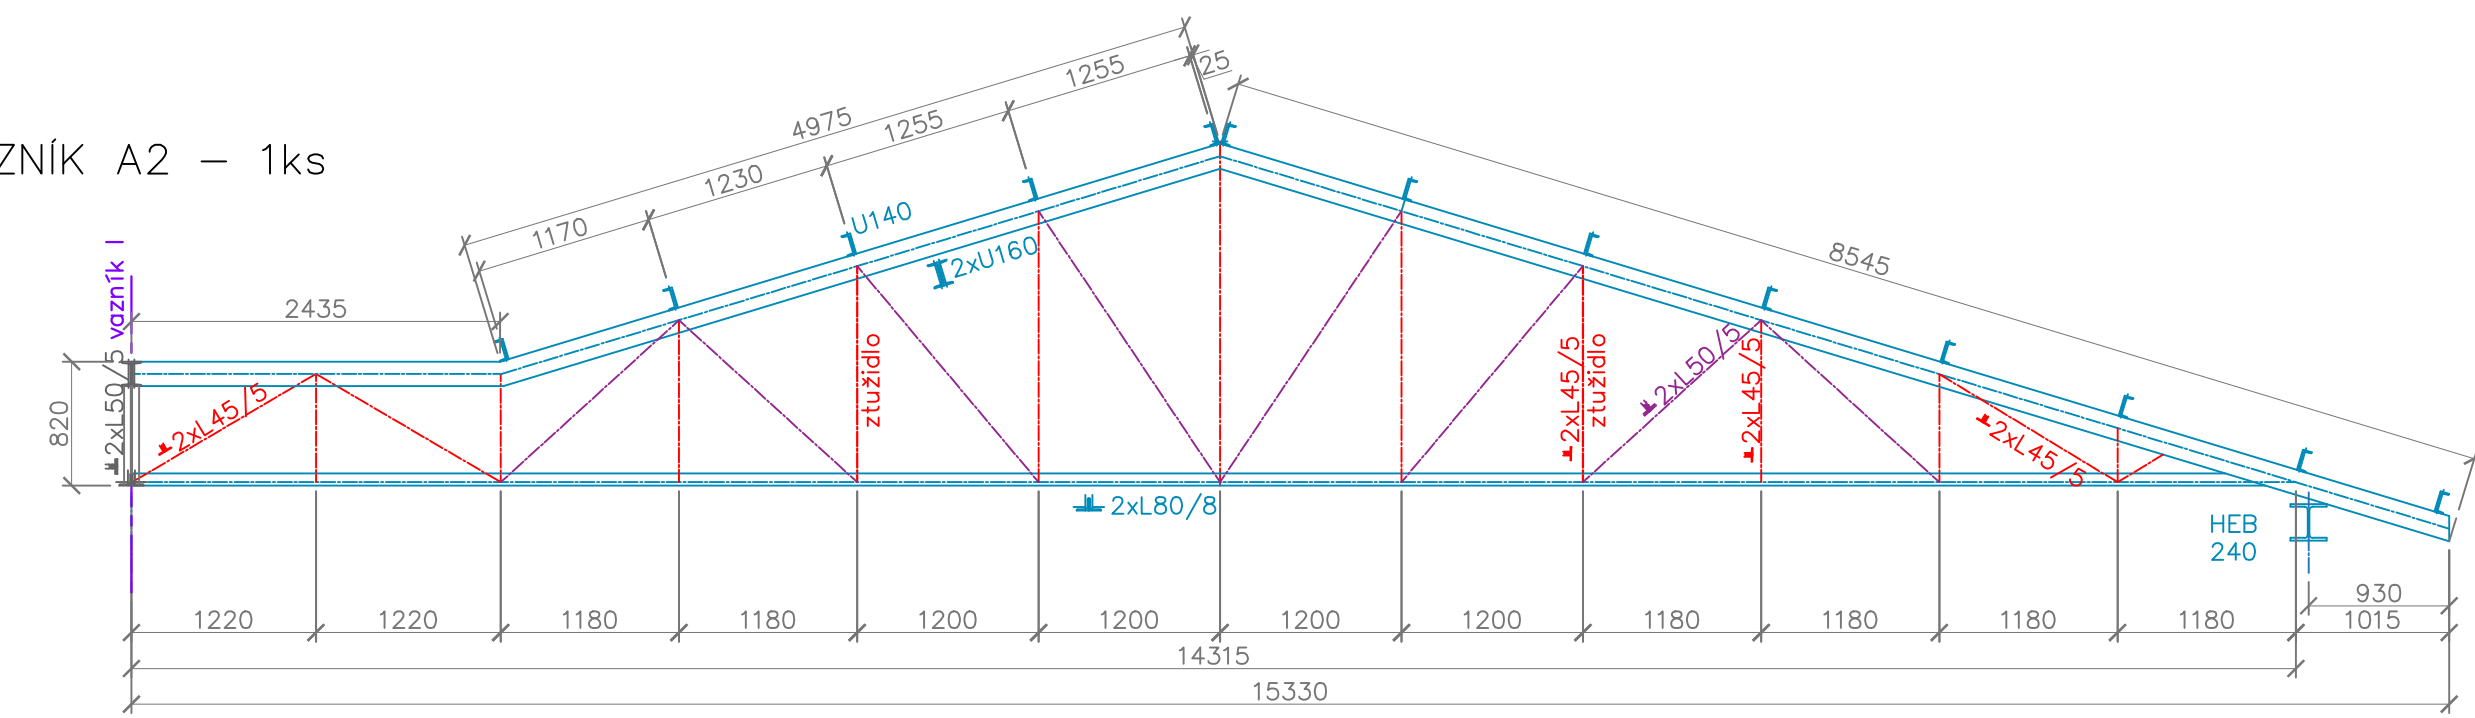


VAZNÍK B – 1ks

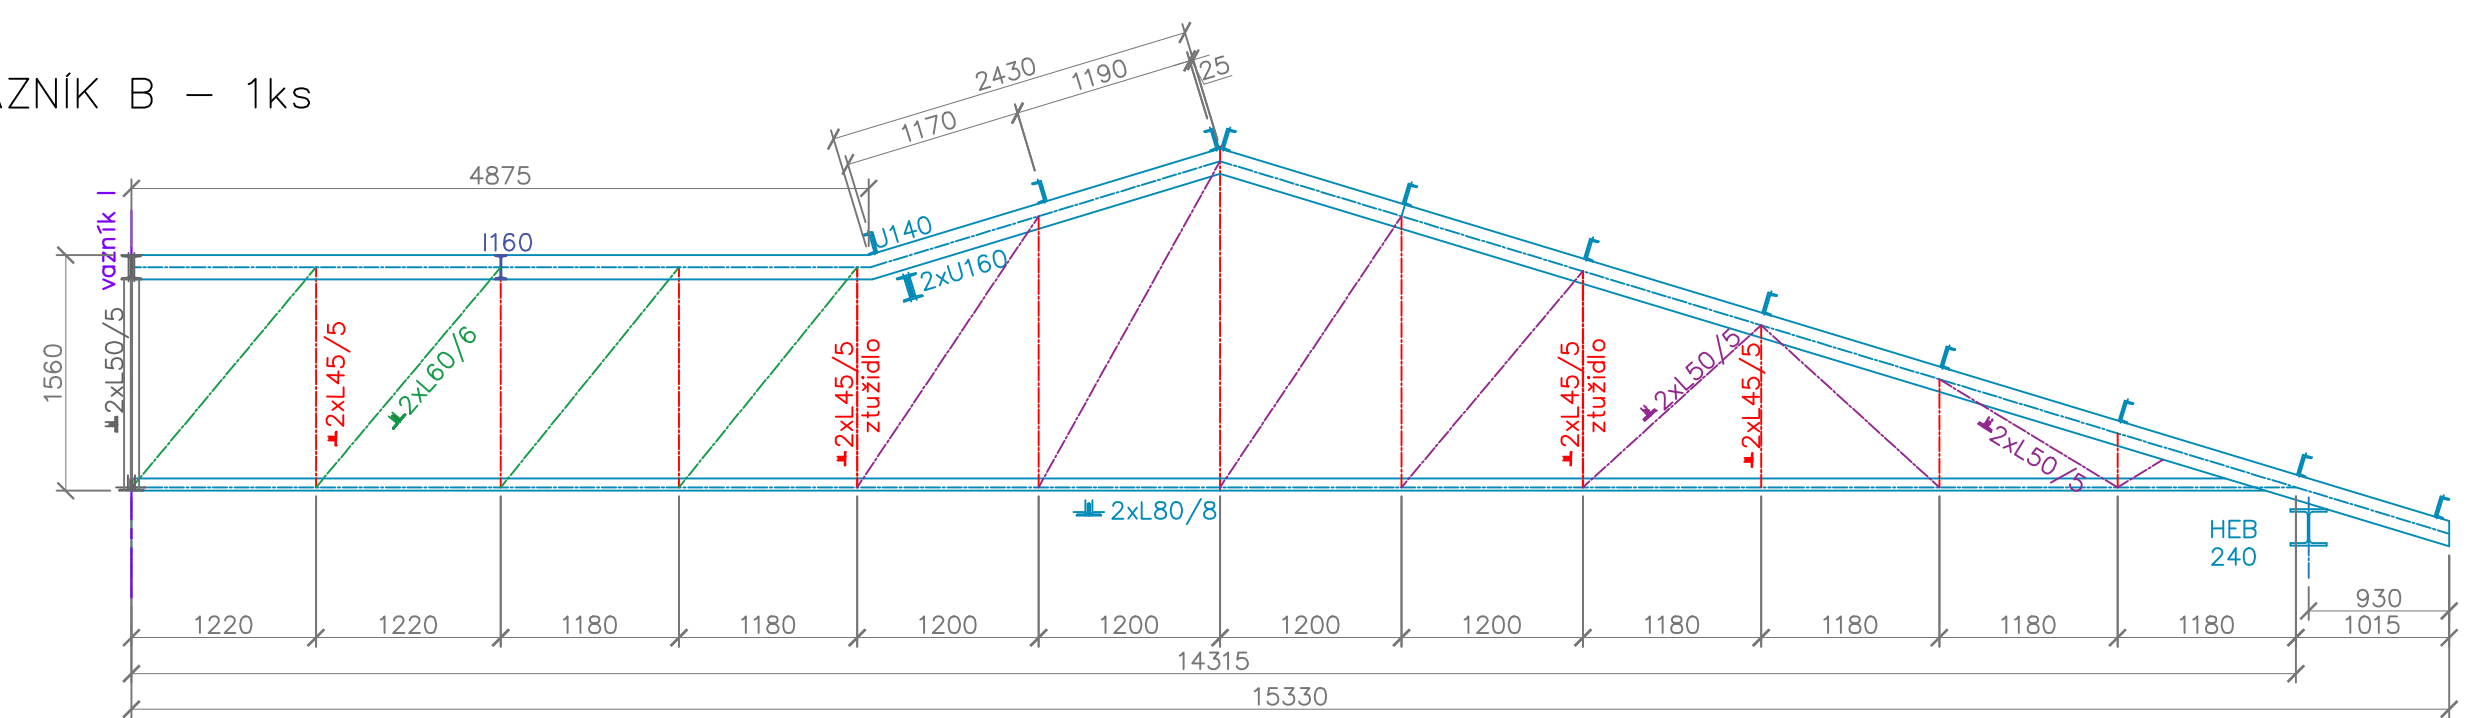


VAZNÍK C –
1ks

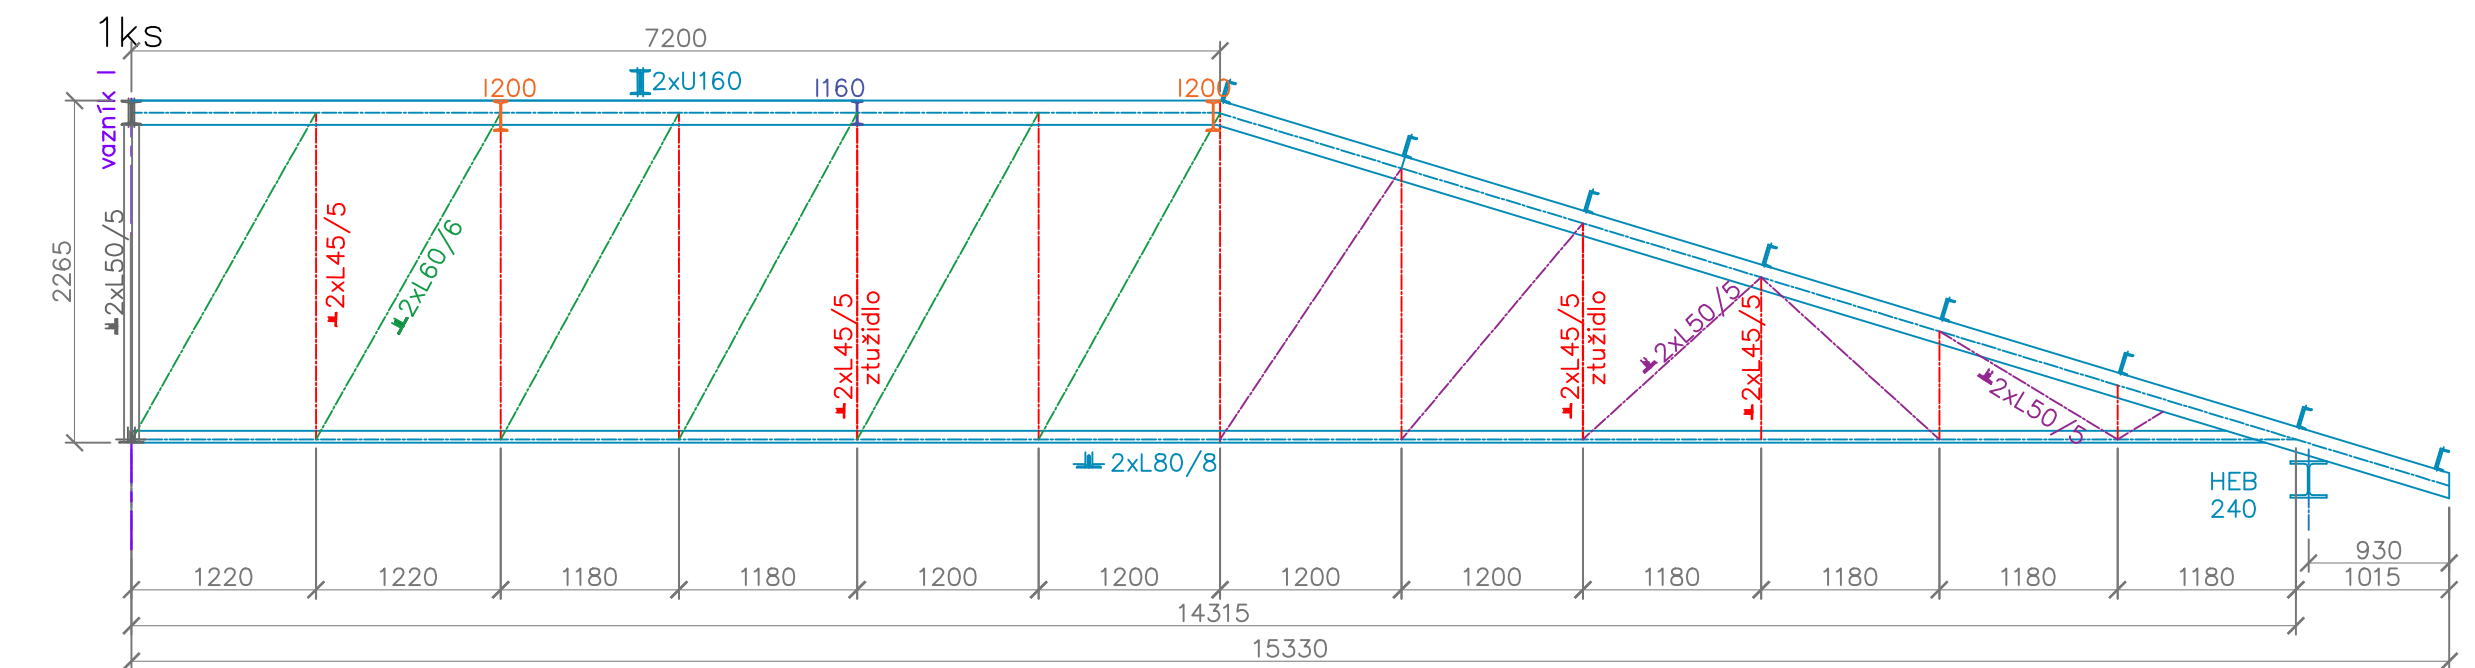


VAZNÍK D – 1ks

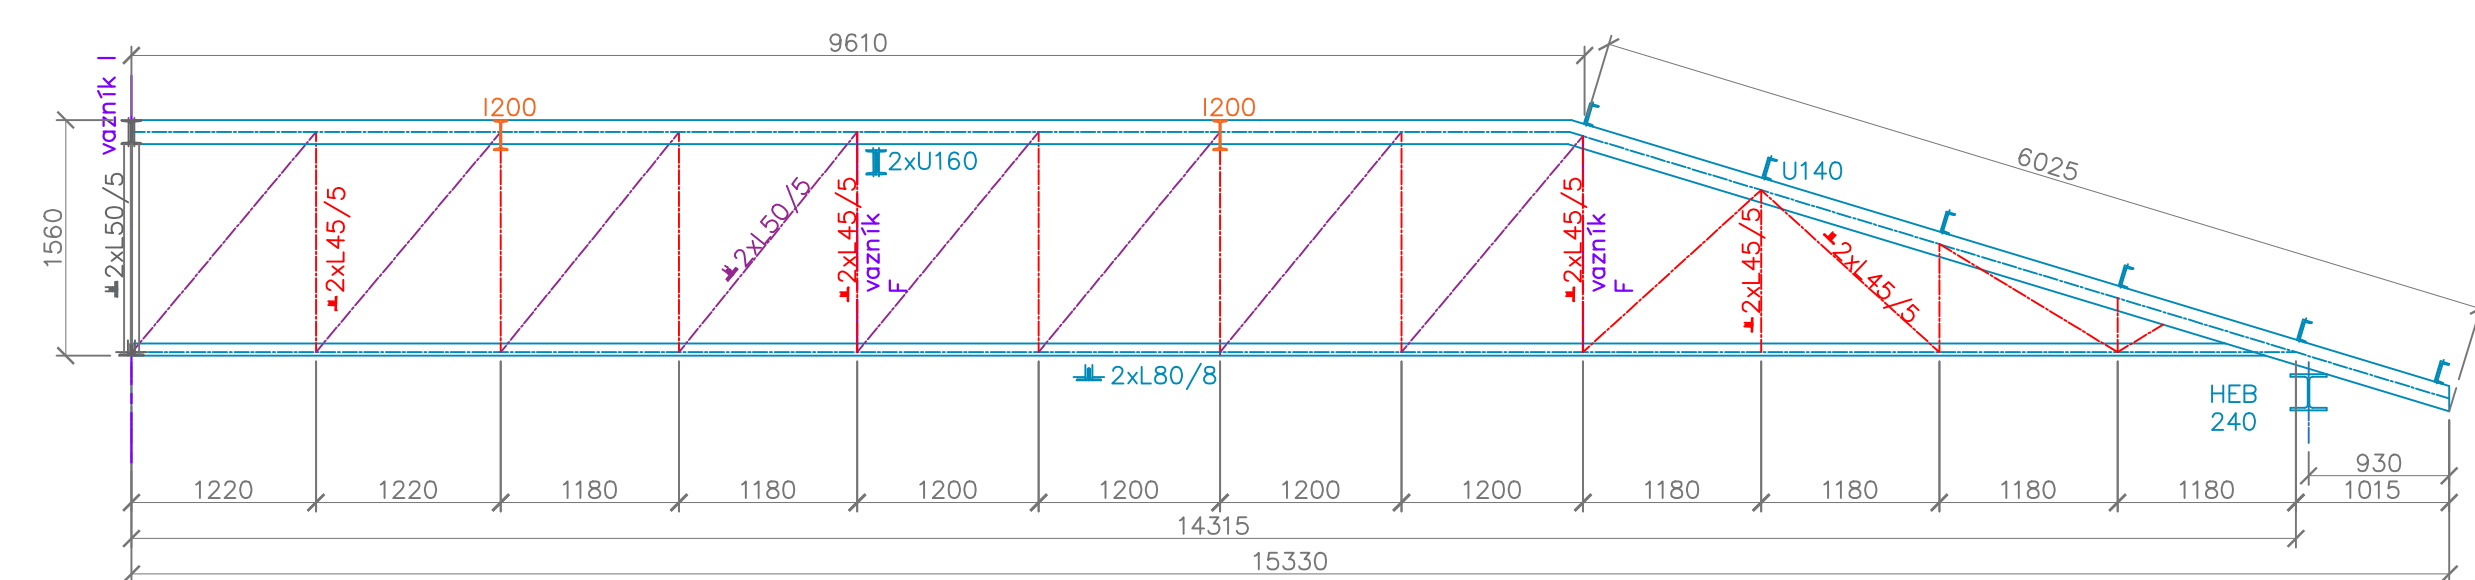

VAZNÍK E –
1ks

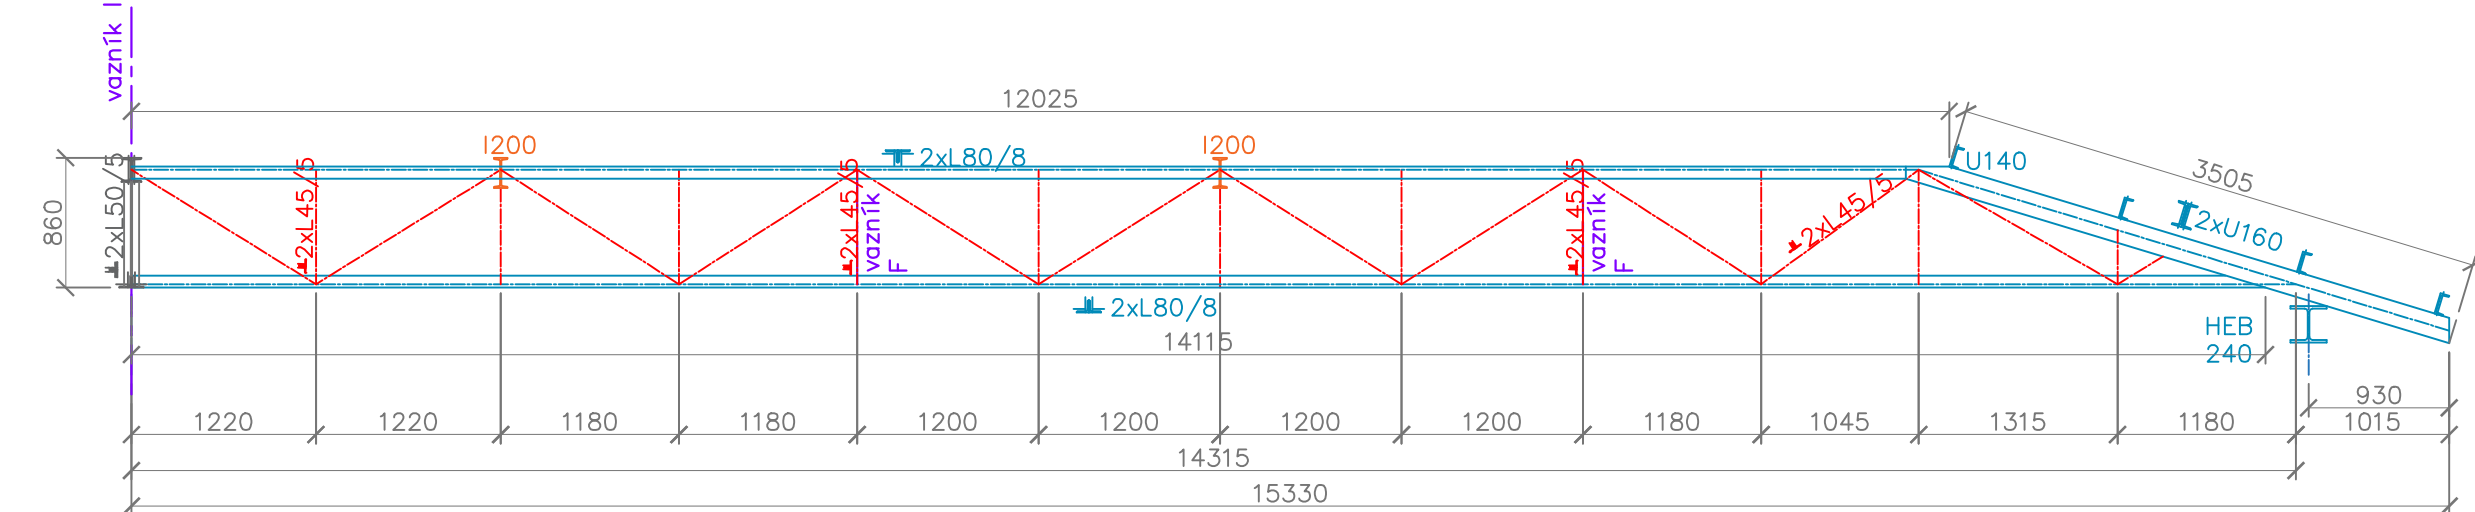

Zodpovědný projektant:		Ing. Leo Streubel			
Vypracoval:		Martina Jirásková			
Schválil:		Ing. Leo Streubel			
Místo:	Pláná	Kraj:	Přízeňský		
Stavebník: Střední škola Jiráskova a Základní škola, Pláná Kostelní 129, 348 15, Pláná					
Akce:	PRÍSTAVBA PRO VYBUDOVÁNÍ NOVÝCH PROSTOR PRO UČEBNÍ A DÍLNÝ NA ERGOTERAPII PRO PRAKTICKOU ŠKOLU A PRO ŽÁKY ZÁKLADNÍ ŠKOLY			Zakázkové číslo:	Z2022003
Název:	SCHEMATA STŘEŠNÍCH VAZNÍKŮ			Datum:	8/2025
				Formát:	594 x 1300
				Měřítko:	Číslo výkresu:
			1:50	D.1.1-13	