



NOVÝ STAV - PŘÍČNÝ ŘEZ

PŘÍČNÝ ŘEZ
(KOLMO NA OSU MOSTU)

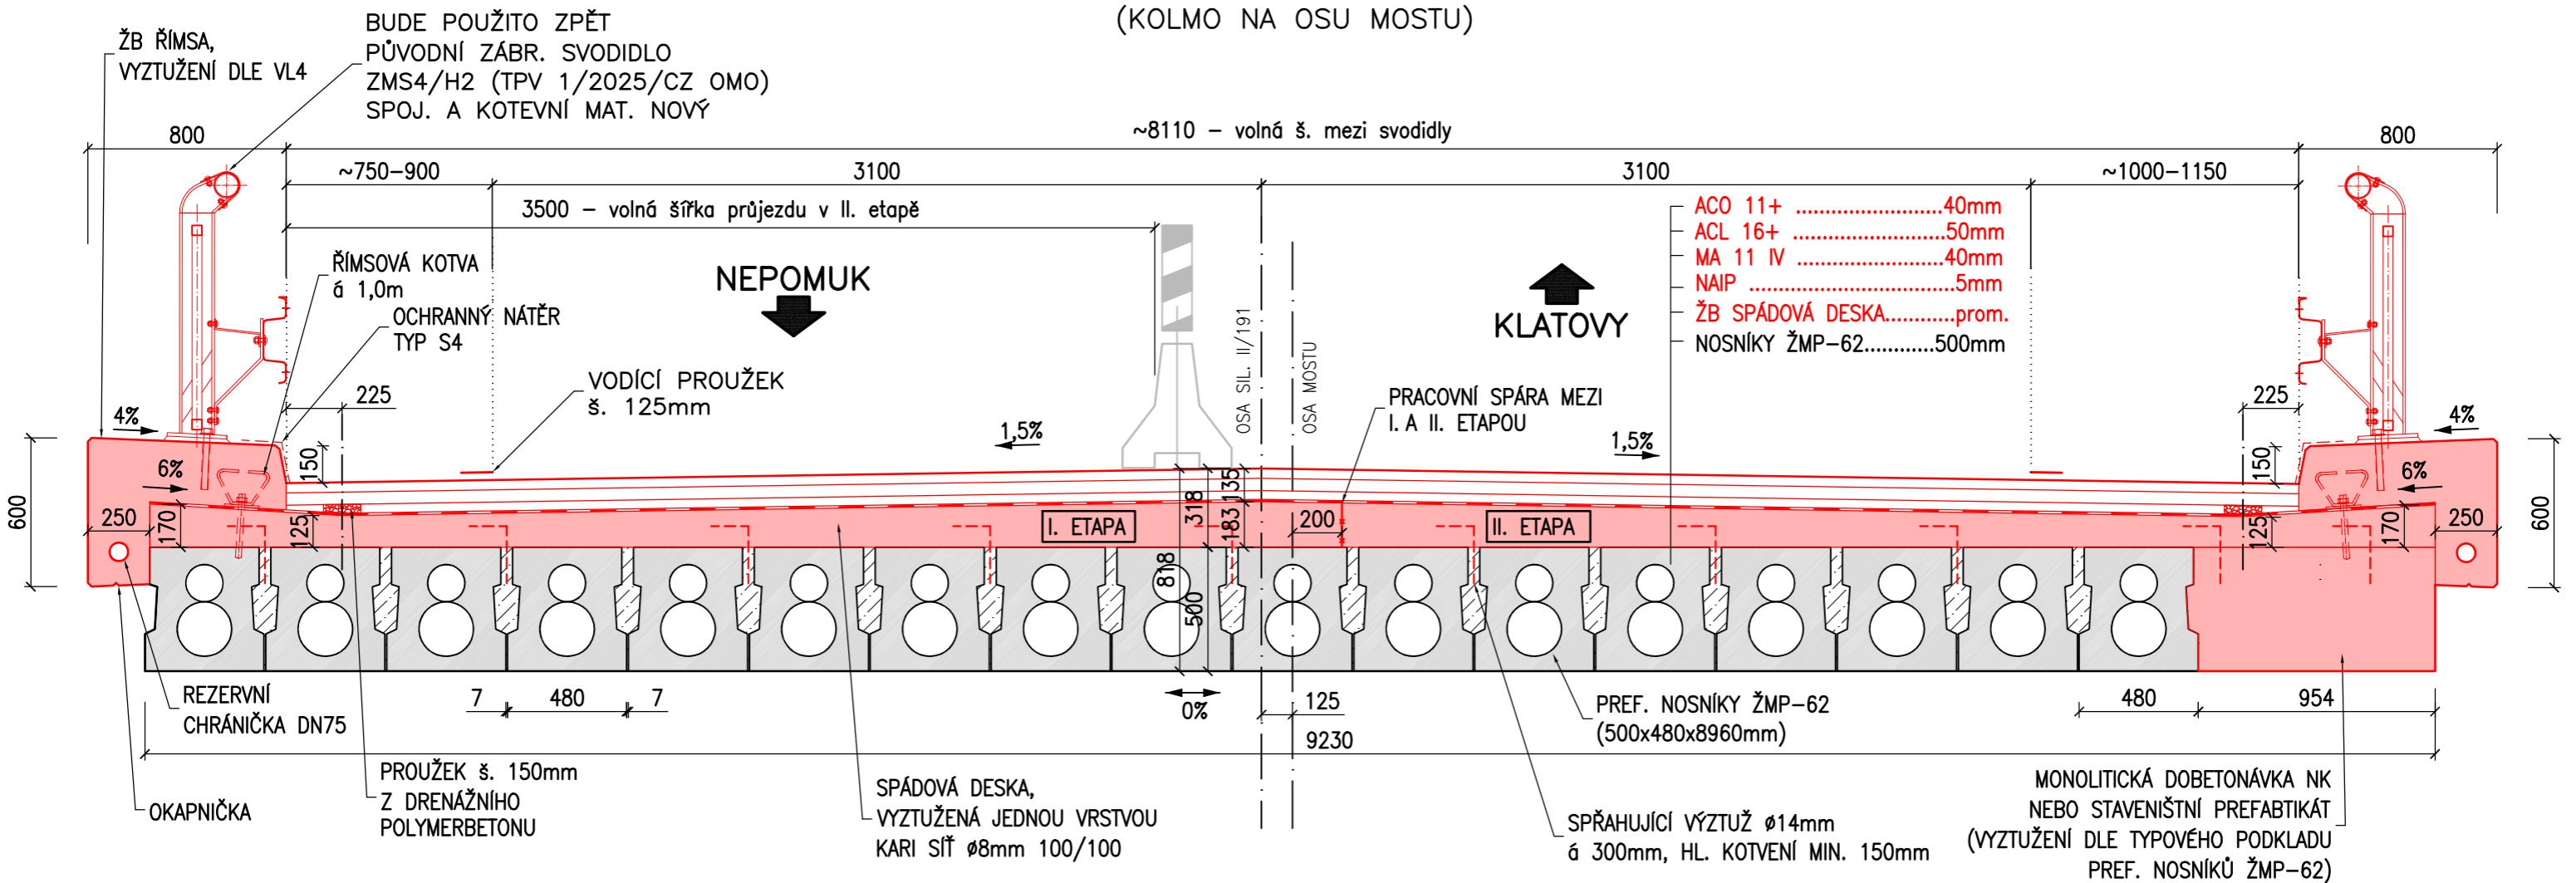

ŘEZ KŘÍDLEM

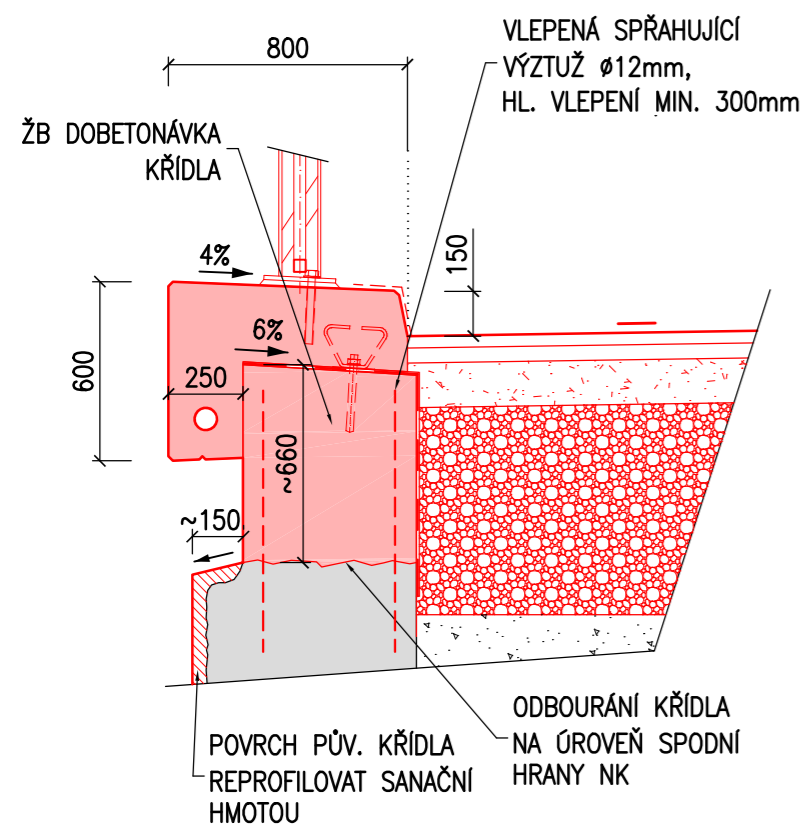

Přehled materiálů:

Římsa	C 30/37-XF4, XD3
Spádová deska	C 30/37-XF1
Nosná kce	C 30/37-XF2, XD1
Křídlo	C 30/37-XF2, XD1
Podkl. beton	C 12/15-X0
Mezer. beton	min. C 8/10 (mezer. 20-25%)


Výztuž	B500 B, KARI
krytí výztuže:	min. 40mm, jmen. 50mm
krytí výztuže říms:	min. 45mm, jmen. 55mm

LEGENDA

<div></div>	NOVÉ KONSTRUKCE
-------------	-----------------

POZNÁMKY

- PROVEDENÍ ŘÍMS DLE VZOROVÝCH LISTŮ VL-4
- ROZSAH OPRAV MŮŽE BÝT PŘÍPADNĚ UPRAVEN DLE ZJIŠTĚNÝCH SKUTEČNOSTÍ NA STAVBĚ PO ODHALENÍ ZAKRYTÝCH KONSTRUKCÍ. PŘÍPADNÉ ZMĚNY MUSÍ BÝT ODSOUHLASENY INVESTOREM.

Akce				
Oprava mostu - ev.č. 191-015, Ostřetice				
Investor				
		SPRÁVA A ÚDRŽBA SILNIC PLZEŇSKÉHO KRAJE příspěvková organizace Koterovská 162, 326 00 Plzeň		
Vypracoval	Ing. Hnojský		Datum	10/2025
Schválil	Ing. Fuks		Stupeň	zjednoduš. PDPS
Název části Most ev.č. 191-015			Měřítko	1:25
			Č. přílohy	Paré
Příloha NOVÝ STAV - PŘÍČNÝ ŘEZ			2	