NOVÝ STAV - PODÉLNÝ ŘEZ

PODÉLNÝ ŘEZ
(V OSE MOSTU)

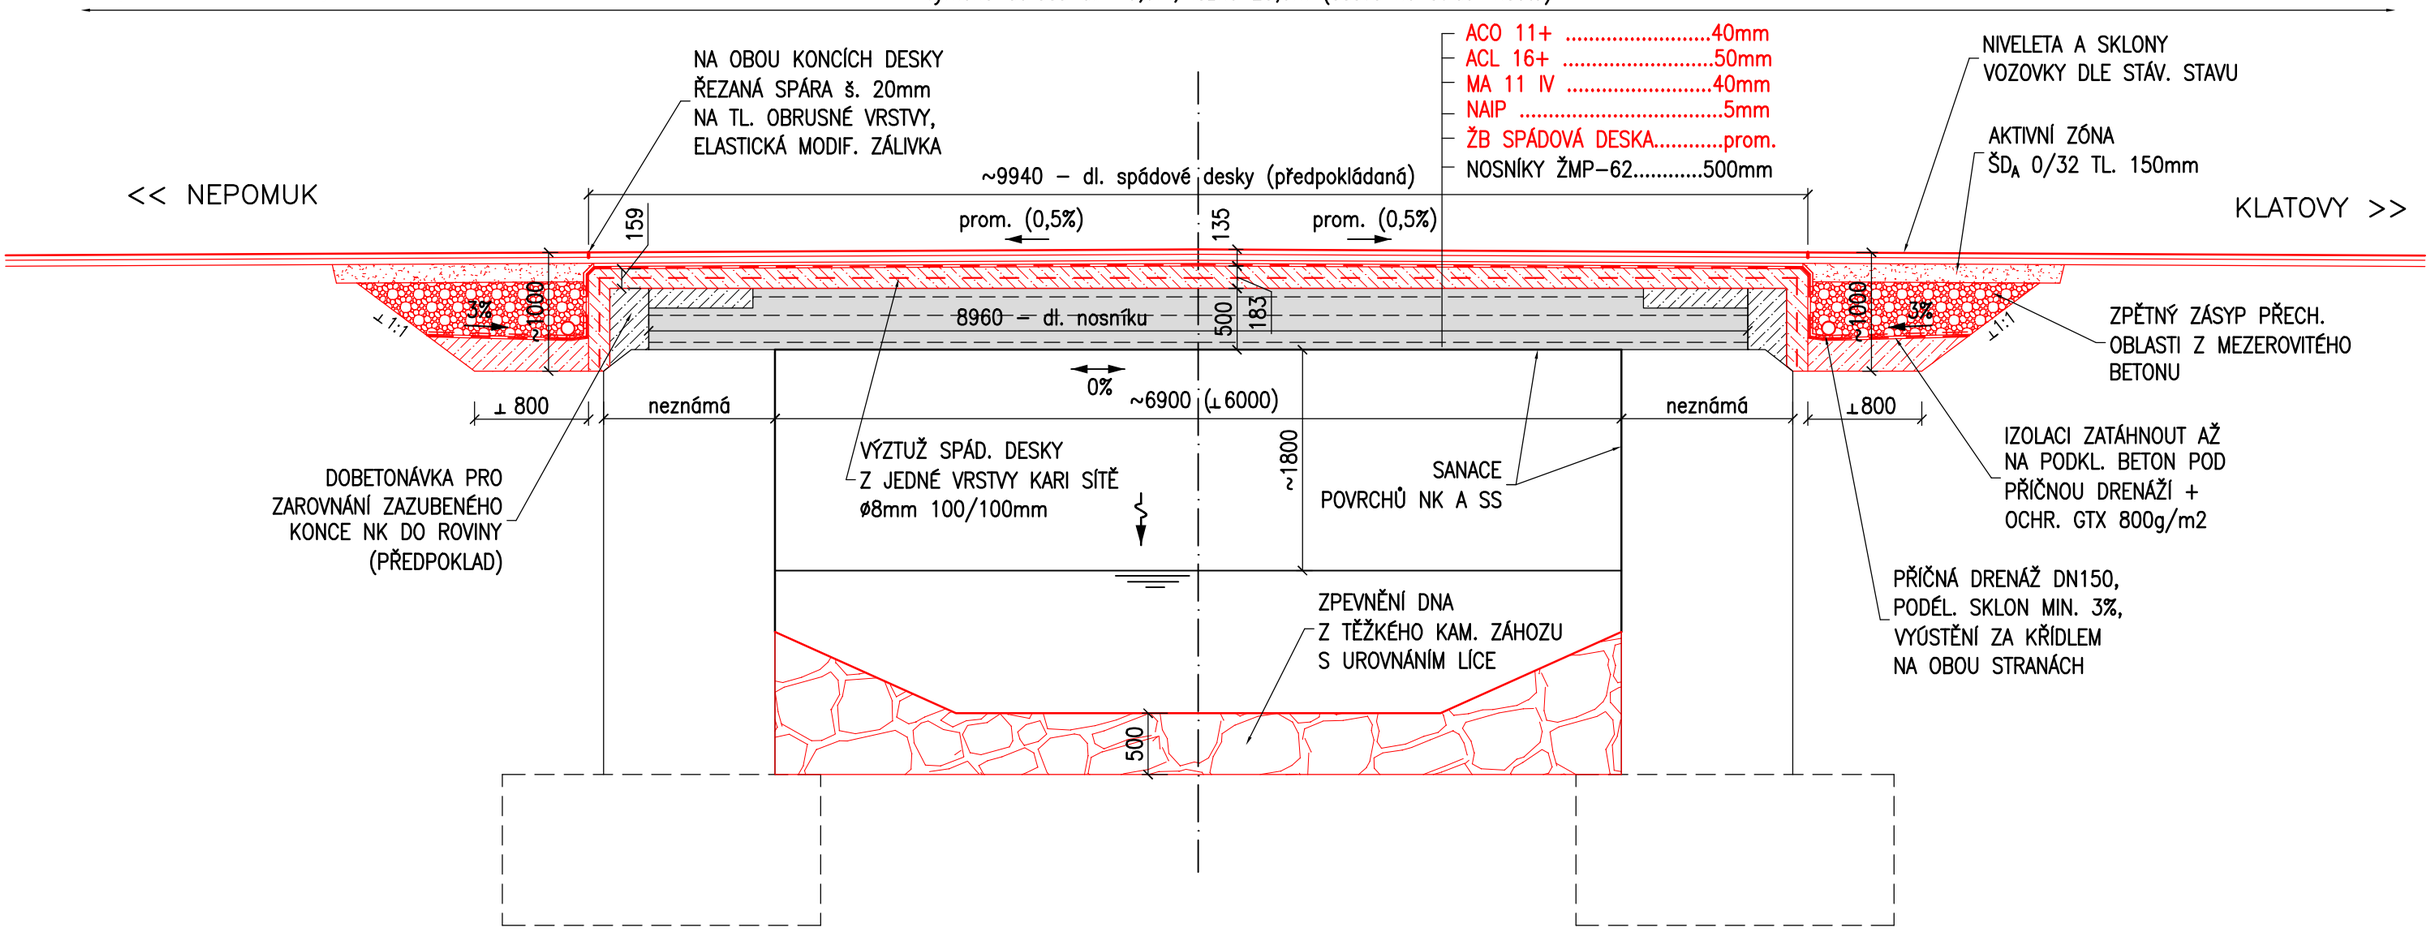

Přehled materiálů:

Římsa	C 30/37–XF4,XD3
Spádová deska	C 30/37–XF1
Nosná kce	C 30/37–XF2,XD1
Křídlo	C 30/37–XF2,XD1
Podkl. beton	C 12/15–X0
Mezer. beton	min. C 8/10 (mezer. 20–25%)
Výztuž	B500 B, KARI

krytí výztuže: min. 40mm, jmen. 50mm
krytí výztuže říms: min. 45mm, jmen. 55mm

LEGENDA

NOVÉ KONSTRUKCE

POZNÁMKY

1. PROVEDENÍ ŘÍMS DLE VZOROVÝCH LISTŮ VL–4
2. ROZSAH OPRAV MŮŽE BÝT PŘÍPADNĚ UPRAVEN DLE ZJIŠTĚNÝCH SKUTEČNOSTÍ NA STAVBĚ PO ODHALENÍ ZAKRYTÝCH KONSTRUKCÍ. PŘÍPADNÉ ZMĚNY MUSÍ BÝT ODSOUHLASENY INVESTOREM.

Akce	**Oprava mostu - ev.č. 191-015, Ostřetice**			
Investor	**SPRÁVA A ÚDRŽBA SILNIC PLZEŇSKÉHO KRAJE** příspěvková organizace, Koterovská 162, 326 00 Plzeň			
Vypracoval	Ing. Hnojský		**Datum**	10/2025
Schválil	Ing. Fuks		**Stupeň**	zjednoduš. PDPS
Název části	**Most ev.č. 191-015**		**Měřítko**	1:50
			Č. přílohy	**Paré**
Příloha	**NOVÝ STAV - PODÉLNÝ ŘEZ**		**3**	