


DETAIL A02

DETAIL ATIKY U STÁVAJÍCÍHO ZDIVA

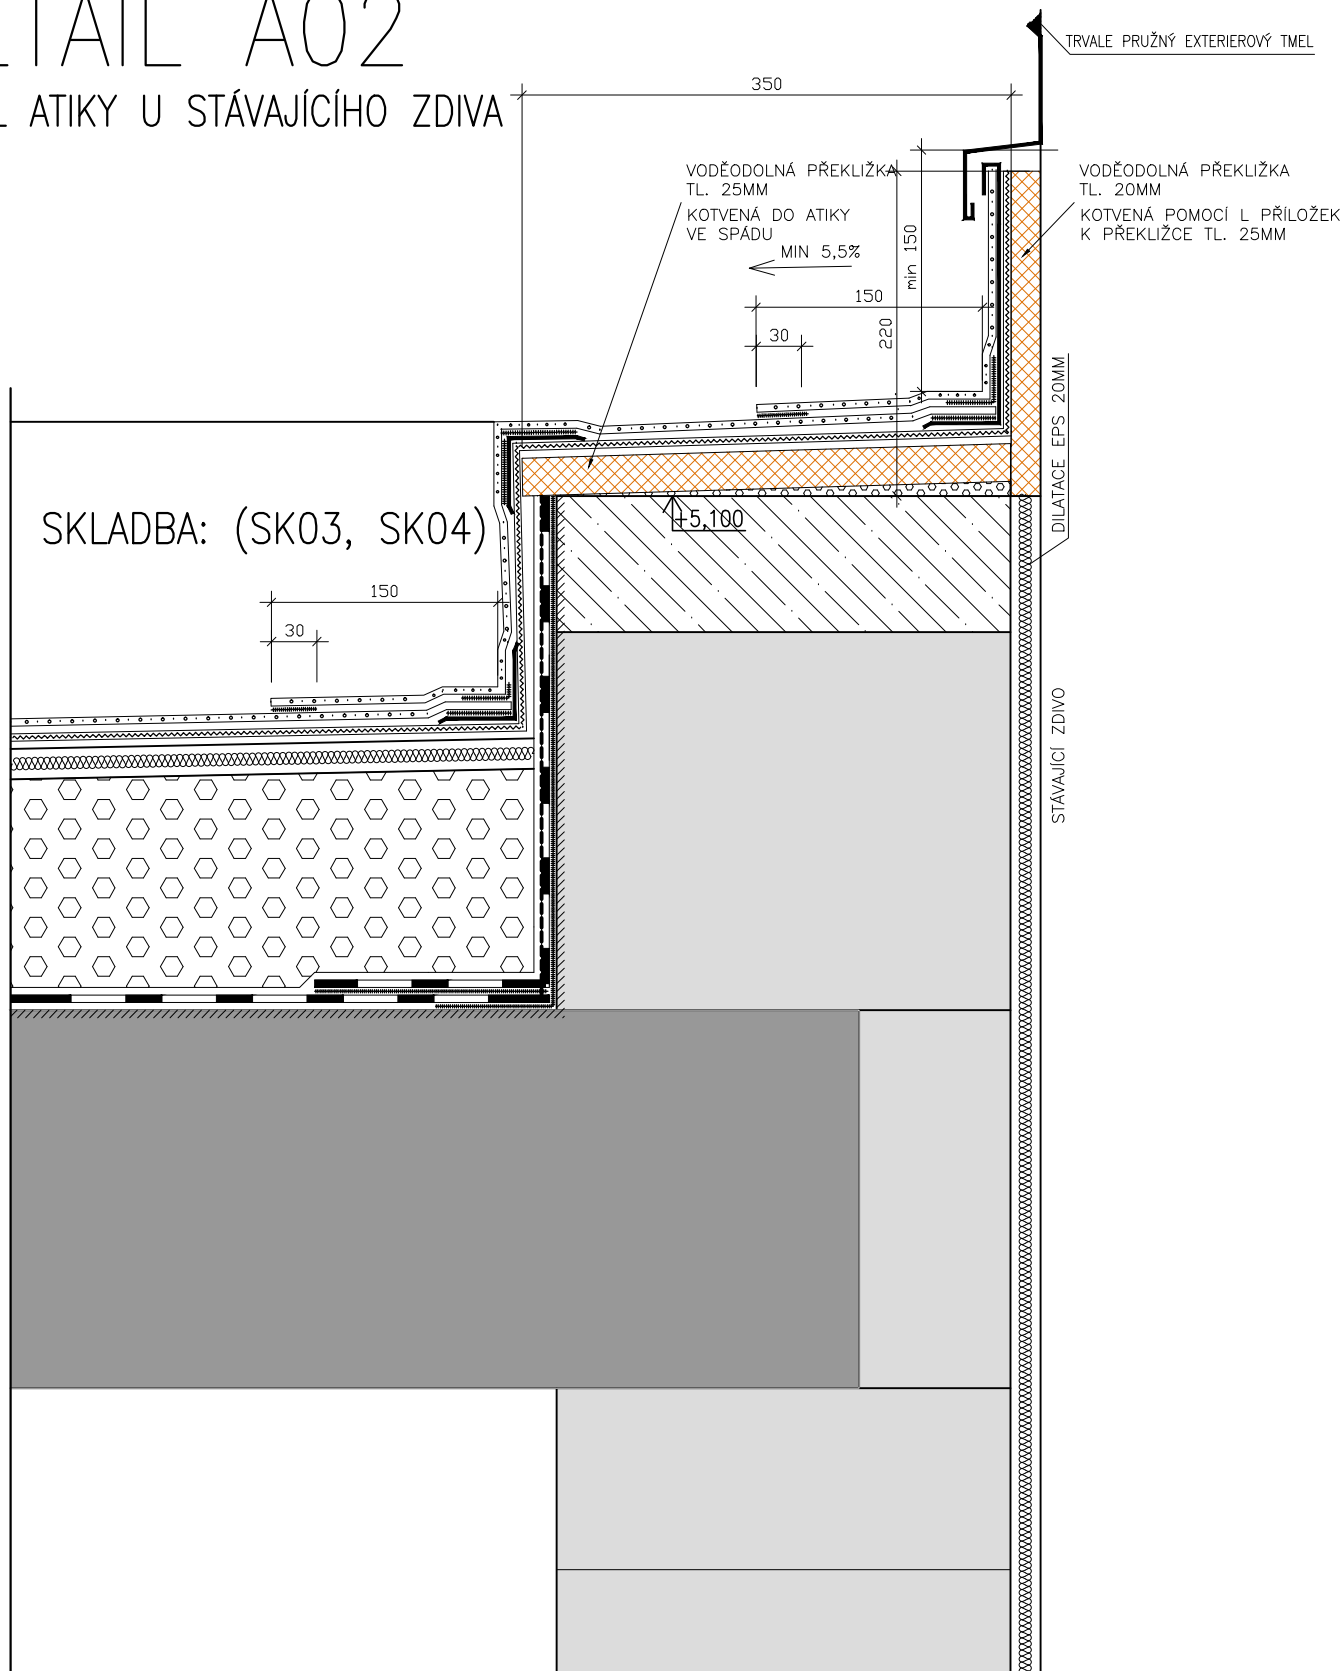

PŘÍPONKY, KL. PRVKY

Profily z poplastovaného plechu

