



OBKLAD STĚNY - ŘEZ

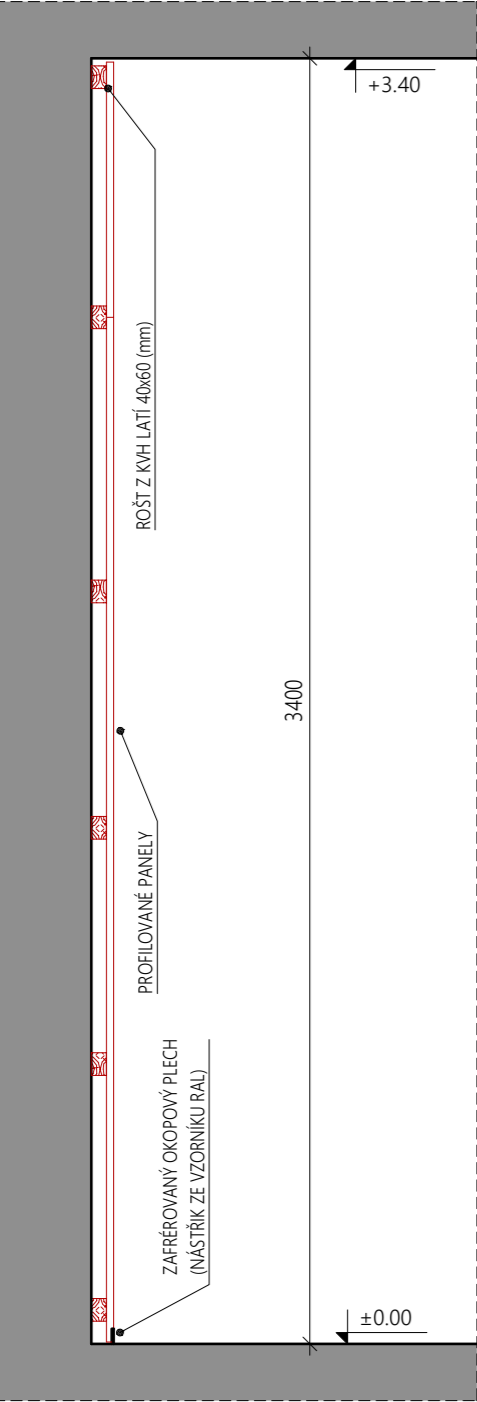

POZN.

- DODAVATLE JE POVINEN PŘEDLOŽIT MATERIÁLOVÉ VZORKY AUTORSKÉMU DOZORU
- VEŠKERÉ POHLEDOVÉ HRANY BUDOU PROVEDENY TZV. "KAMENICKÝM ROHEM - ŘEZ DESEK POD ÚHLEM 45 °)
- DŘEVOTŘÍSKOVÁ DESKA + DÝHA - DUB
- OBKALD VÝŠKY 1,2 METRU BUDE UKONČEN VODOROVNOU LIŠTOU VE STEJNÉM MATERIÁLOVÉM PROVEDENÍ

OBKLAD STĚNY - ČELNÍ POHLED

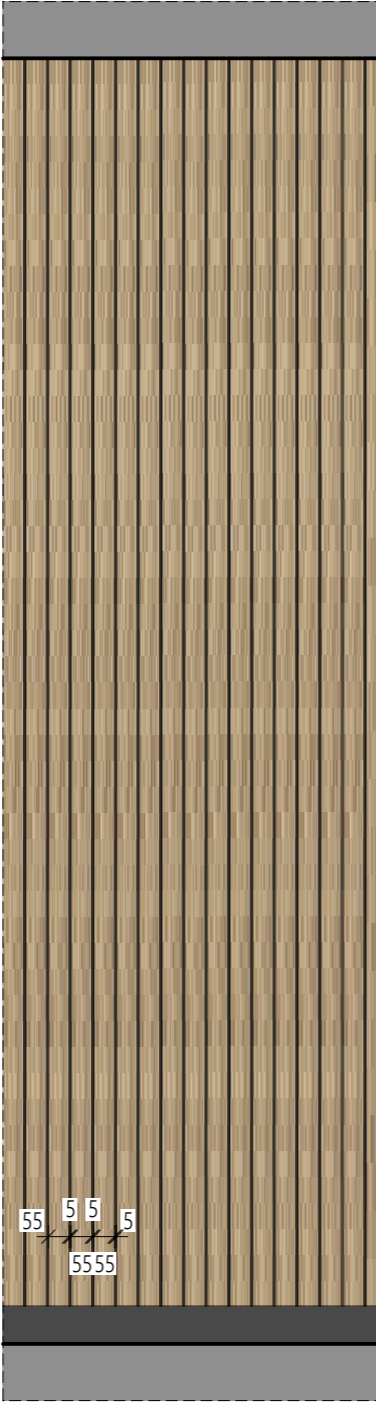

REVIZNÍ VÝKAZ	
DATUM	VYTVOŘIL
POPIS REVIZE	



AW
PROJEKT

HRADSKÁ 79, DOMAŽLICE | TEL.: +420 379 724 590 | MAIL.: INFO@AWPROJEKT.CZ

ZAKÁZKA:
DOMAŽLICE, BOŽENY NĚMCOVÉ 115
STAVEBNÍ ÚPRAVY OBJEKTU

POZEMKY STAVBY: K.Ú. DOMAŽLICE
PARC. Č. ST. 58

INVESTOR: VOŠ, OA A SZŠ DOMAŽLICE
ERBENOVA 184, 344 01 DOMAŽLICE

MĚSTSKÝ / OBECNÍ ÚŘAD:	DOMAŽLICE	
KRAJ:	PLZEŇSKÝ	
DATUM:	04/2023	
Č. ZAKÁZKY:	17/2023	

VYPRACOVAL:
ING. JAKUB HALÍK 

ODPOVĚDNÝ PROJEKTANT:
ING. ZBYNĚK WOLF 

NÁZEV PŘÍLOHY:
OBKLAD V JÍDELNĚ

MĚŘÍTKO:	STUPEŇ PD:	OZN. PŘÍLOHY	
--	DPS		11