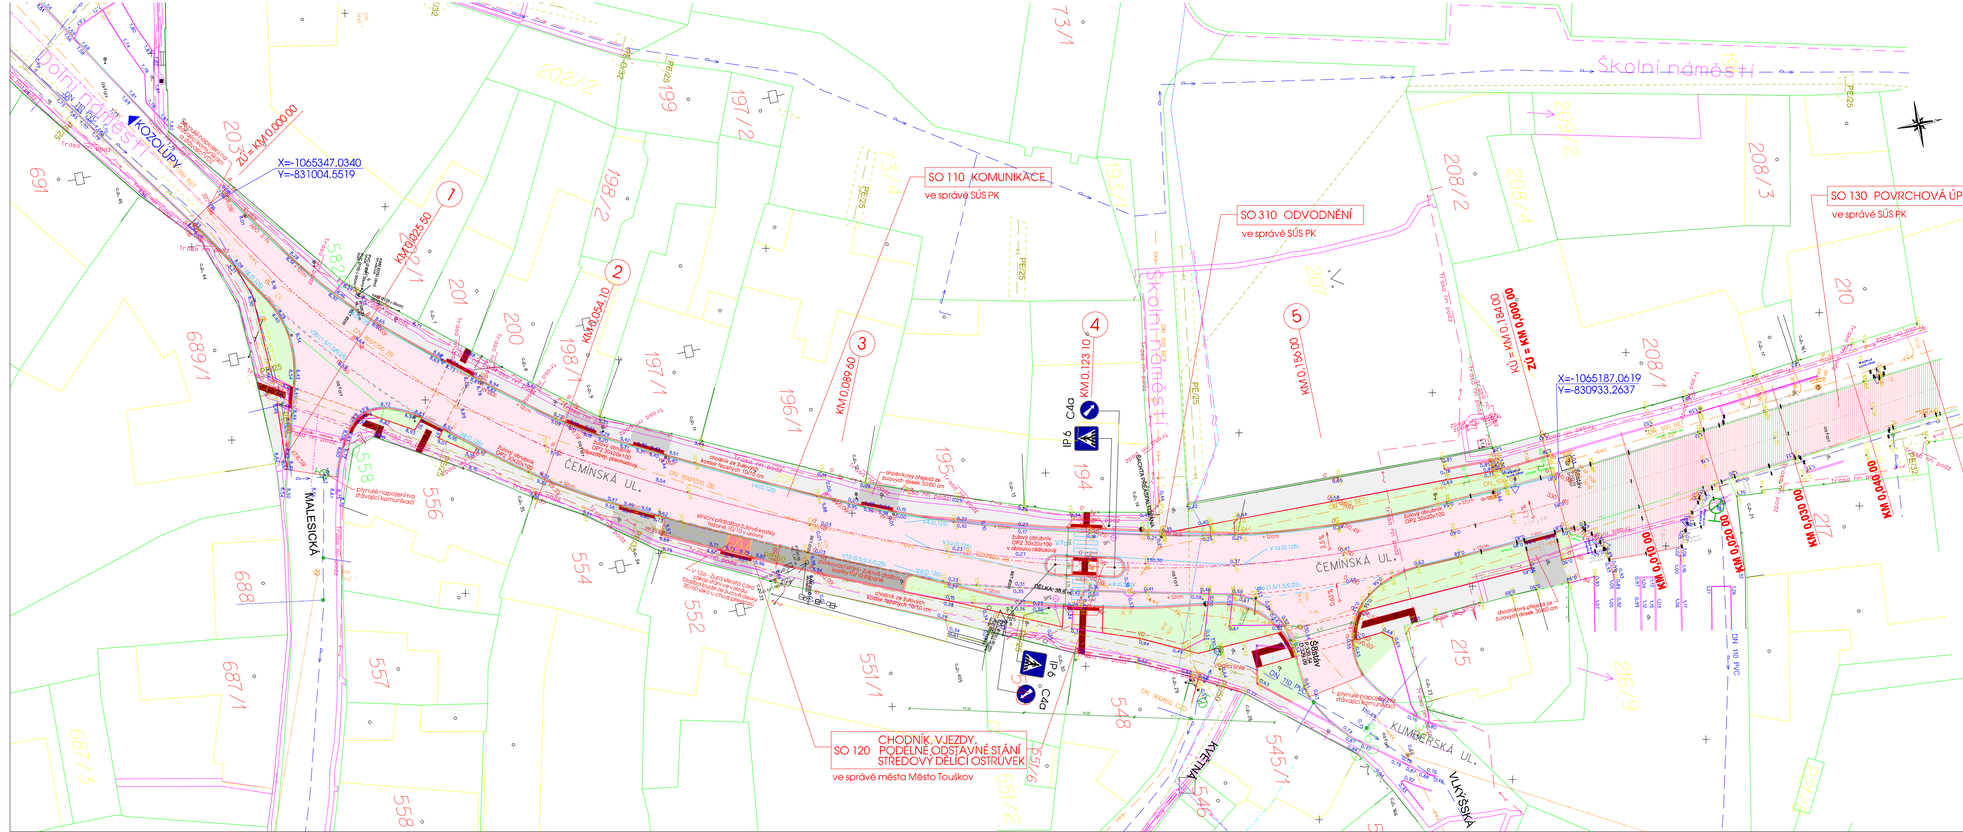

STAVEBNÍ OBJEKTY
SO 100 - OBJEKTY POZEMNÍCH STAVEB

SO 110	KOMUNIKACE
SO 120	CHODNÍK,VJEZDY,ODST.STÁNÍ STŘEDNÍ DĚLÍCÍ OSTŘŮVEK
SO 130	POVRCHOVÁ ÚPRAVA KOMUNIKACE
SO 310	ODVODNĚNÍ

LEGENDA

STÁVAJÍCÍ INŽENÝRSKÉ SÍTĚ

- ČEZ - PODZEMNÍ NN
- ČEZ - PODZEMNÍ NN GN
- CETIN - PODZEMNÍ TRASA
- CETIN - neprovozované sítě
- CETIN - elektropřípojky
- PLYNOVOD STL OCHRANNÉ PÁSMO
- KANALIZACE
- VODOVOD
- UV - PŘÍPOJKY
- VEŘEJNÉ OSVĚTLENÍ
- KATASTR NEMOVITOSTÍ

BAREVNÉ PLOCHY

- KOMUNIKACE - ASFALT
- CHODNÍK - DLAŽBA ŽUL. KOSTKA ŘEZ. 10/10/8 CM
- CHODNÍKOVÝ PŘEJEZD - ŽUL. DESKA 20/30 CM
- PARKING - DLAŽBA ŽUL. KOSTKA ŠTÍP 10/10/10 CM
- PŘÍDLAŽBA ŽULOVÁ KOSTKA ŘEZ. 10/10/10 CM
- ZELEŇ
- VAROVNÝ PÁS
- SIGNÁLNÍ PÁS
- VDZ – PŘECHOD PRO CHODCE
- SNÍŽENÝ OBRUBNÍK (+0 CM -7 CM)
- ZVÝŠENÝ OBRUBNÍK (+12 CM -20 CM)
- VEŘEJNÉ OSVĚTLENÍ
- DOPRAVNÍ ZNAČ. SVISLÉ

POZNÁMKA:
INŽENÝRSKÉ SÍTĚ JSOU ZAKRESLENY ORIENTAČNĚ.
PŘI REALIZACI BUDE DODRŽENO PROSTOROVÉ USPOŘÁDÁNÍ DLE NORMY ČSN 73 6005

UPOZORNĚNÍ:
ZÁKRESY PODZEMNÍCH ZAŘÍZENÍ (SÍŤÍ) NESLOUŽÍ JAKO VYTYČOVACÍ VÝKRES. PŘED ZAHÁJENÍM STAVEBNÍCH PRACÍ JE NUTNO ZAJISTIT JEJICH VYTYČENÍ A OZNAČENÍ DLE PLATNÝCH PŘEDPISŮ

LEGENDA - ZMĚNA 1 :
NOVÉ OBRUBNÍKY A KONSTRUKCE - ÚPRAVA

LEGENDA - ZMĚNA 2:
SO 130 - KOMUNIKACE - ŽIVIČNÝ POVRCH - PLOCHA 3 987 m2

LEGENDA - ZMĚNA 3:
VÝMĚNA BETONOVÉ DLAŽBY ZA ŽULOVOU

UPOZORNĚNÍ:
ZÁKRESY PODZEMNÍCH ZAŘÍZENÍ (SÍŤÍ) NESLOUŽÍ JAKO VYTYČOVACÍ VÝKRES. PŘED ZAHÁJENÍM STAVEBNÍCH PRACÍ JE NUTNO ZAJISTIT JEJICH VYTYČENÍ A OZNAČENÍ DLE PLATNÝCH PŘEDPISŮ

Souřadnicový systém: S - JTSK
Výškový systém: Bpv.

číslo změny:	datum změny:	podle:
1	07/2024	Aktualizace
2	10/2025	Aktualizace
3	11/2025	Revize

BOULA IPK s.r.o. inženýrská projektová kancelář - dopravní stavby
Goldschmiedova 2925/3, 301 00 Plzeň, tel. 377 421 190, projekce@boula.cz, IČ 280 35 461

Hlavní projektant	Vypracoval	Kontroloval	Měřítko, kraj	Město Touškov, Plzeňský
Libor Boula	Zdeňka Sedláková	Libor Boula	Druh dokument.	PDPS
			Číslo zakázky	1819
Investor:	Správa a údržba silnic Plzeňského kraje, p.o. Město Město Touškov		Datum	11/2019
			Měřítko	1: 250

Stavba:	II/180 Město Touškov - Čeminská ulice - SO 130	objekt	č. přílohy	č. části
Název výkresu:	KOORDINAČNÍ SITUAČNÍ VÝKRES	C	3	

TATO DOKUMENTACE JE TVŮRČÍM DÍLEM A JE CHRÁNĚNA AUTORSKÝM ZÁKONEM. KOPÍROVÁNÍ, ZVEŘEJŇOVÁNÍ, ROZMNOŽOVÁNÍ, ÚPRAVY A JAKÉKOLI JINÉ UŽITÍ BEZ SOUHLASU AUTORA JE ZAKÁZÁNO. ZA PORUŠENÍ AUTORSKÝCH PRÁV HROZÍ SOUDNÍ ŽALOBA NA ODSTRANĚNÍ PROTIPRÁVNÍHO STAVU, ZDRŽENÍ PROTIPRÁVNÍHO JEDNÁNÍ, ÚHRADU ŠKODY A BEZDŮVODNÉHO OBOHACENÍ.