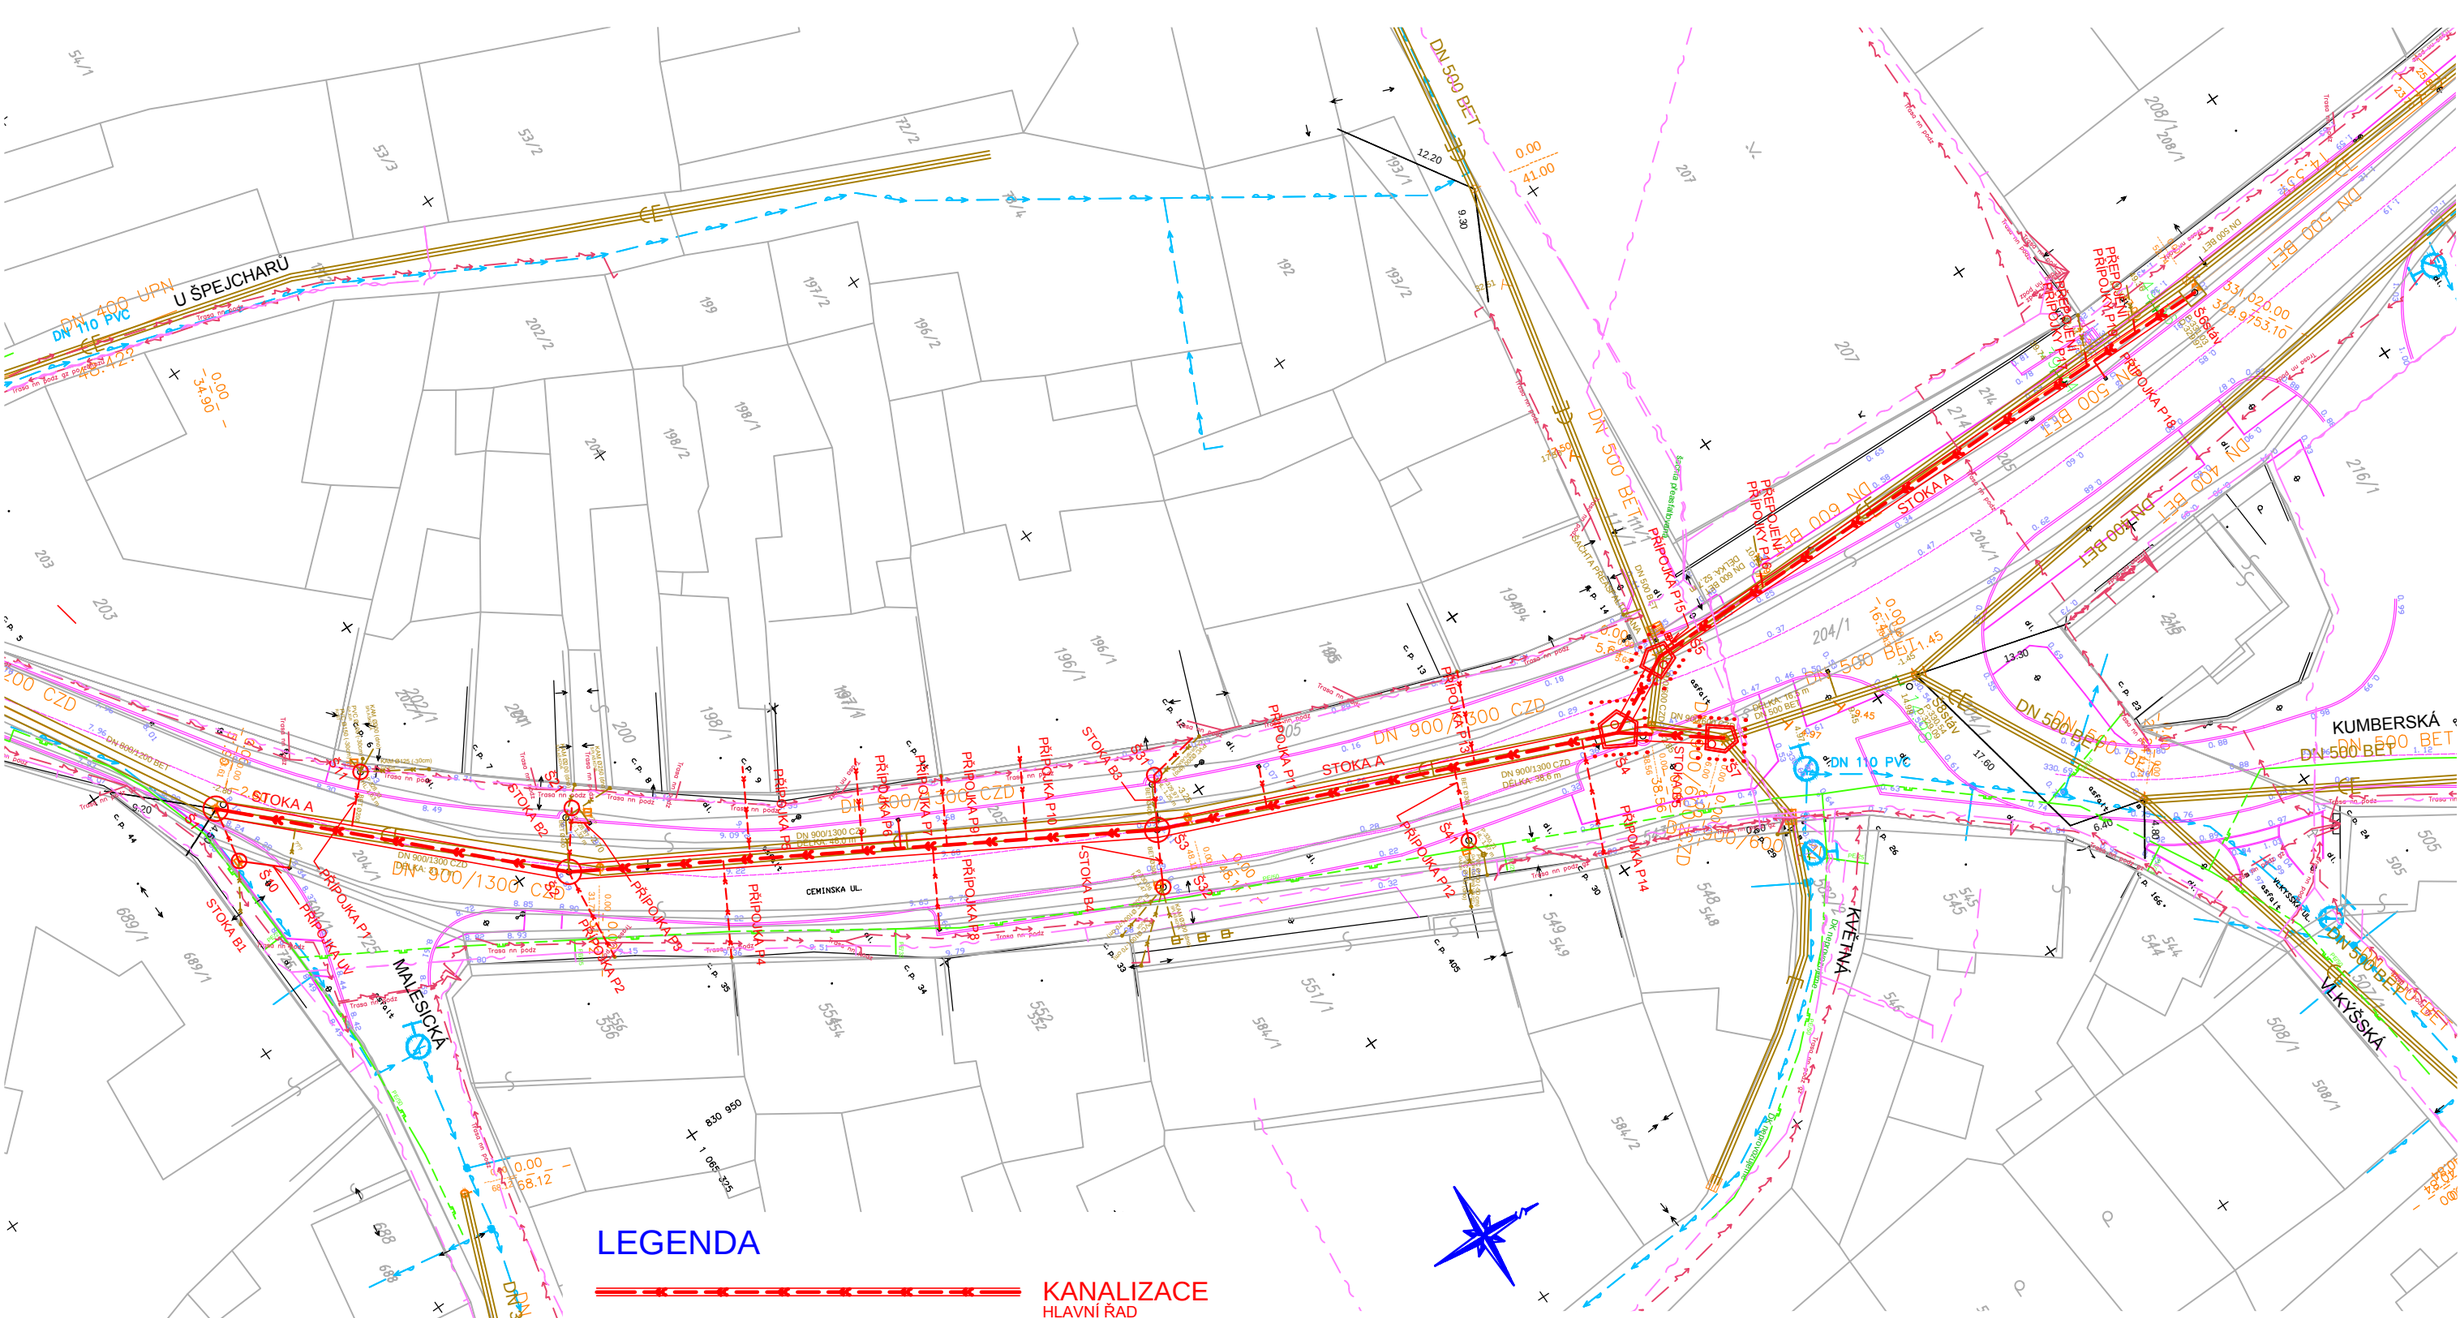
U ŠPEJCHARU
DN 400 LITINA
DN 110 PVC
DN 500 BET
DN 900/1300 CZD
STOKA A
STOKA B1
STOKA B2
PŘÍPOJKA P1
PŘÍPOJKA P2
PŘÍPOJKA P3
PŘÍPOJKA P4
PŘÍPOJKA P5
PŘÍPOJKA P6
PŘÍPOJKA P7
PŘÍPOJKA P8
PŘÍPOJKA P9
PŘÍPOJKA P10
PŘÍPOJKA P11
PŘÍPOJKA P12
PŘÍPOJKA P13
PŘÍPOJKA P14
PŘÍPOJKA P15
PŘÍPOJKA UV
PŘEPOJENÍ PŘÍPOJEK P14
PŘEPOJENÍ PŘÍPOJEK P15
DN 300 KAM
DN 500 BET
DN 110 PVC
CEMINSKA UL.
MALESICKÁ
KVĚTNÁ
KUMBERSKÁ
VLKÝŠSKÁ
S1
S2
