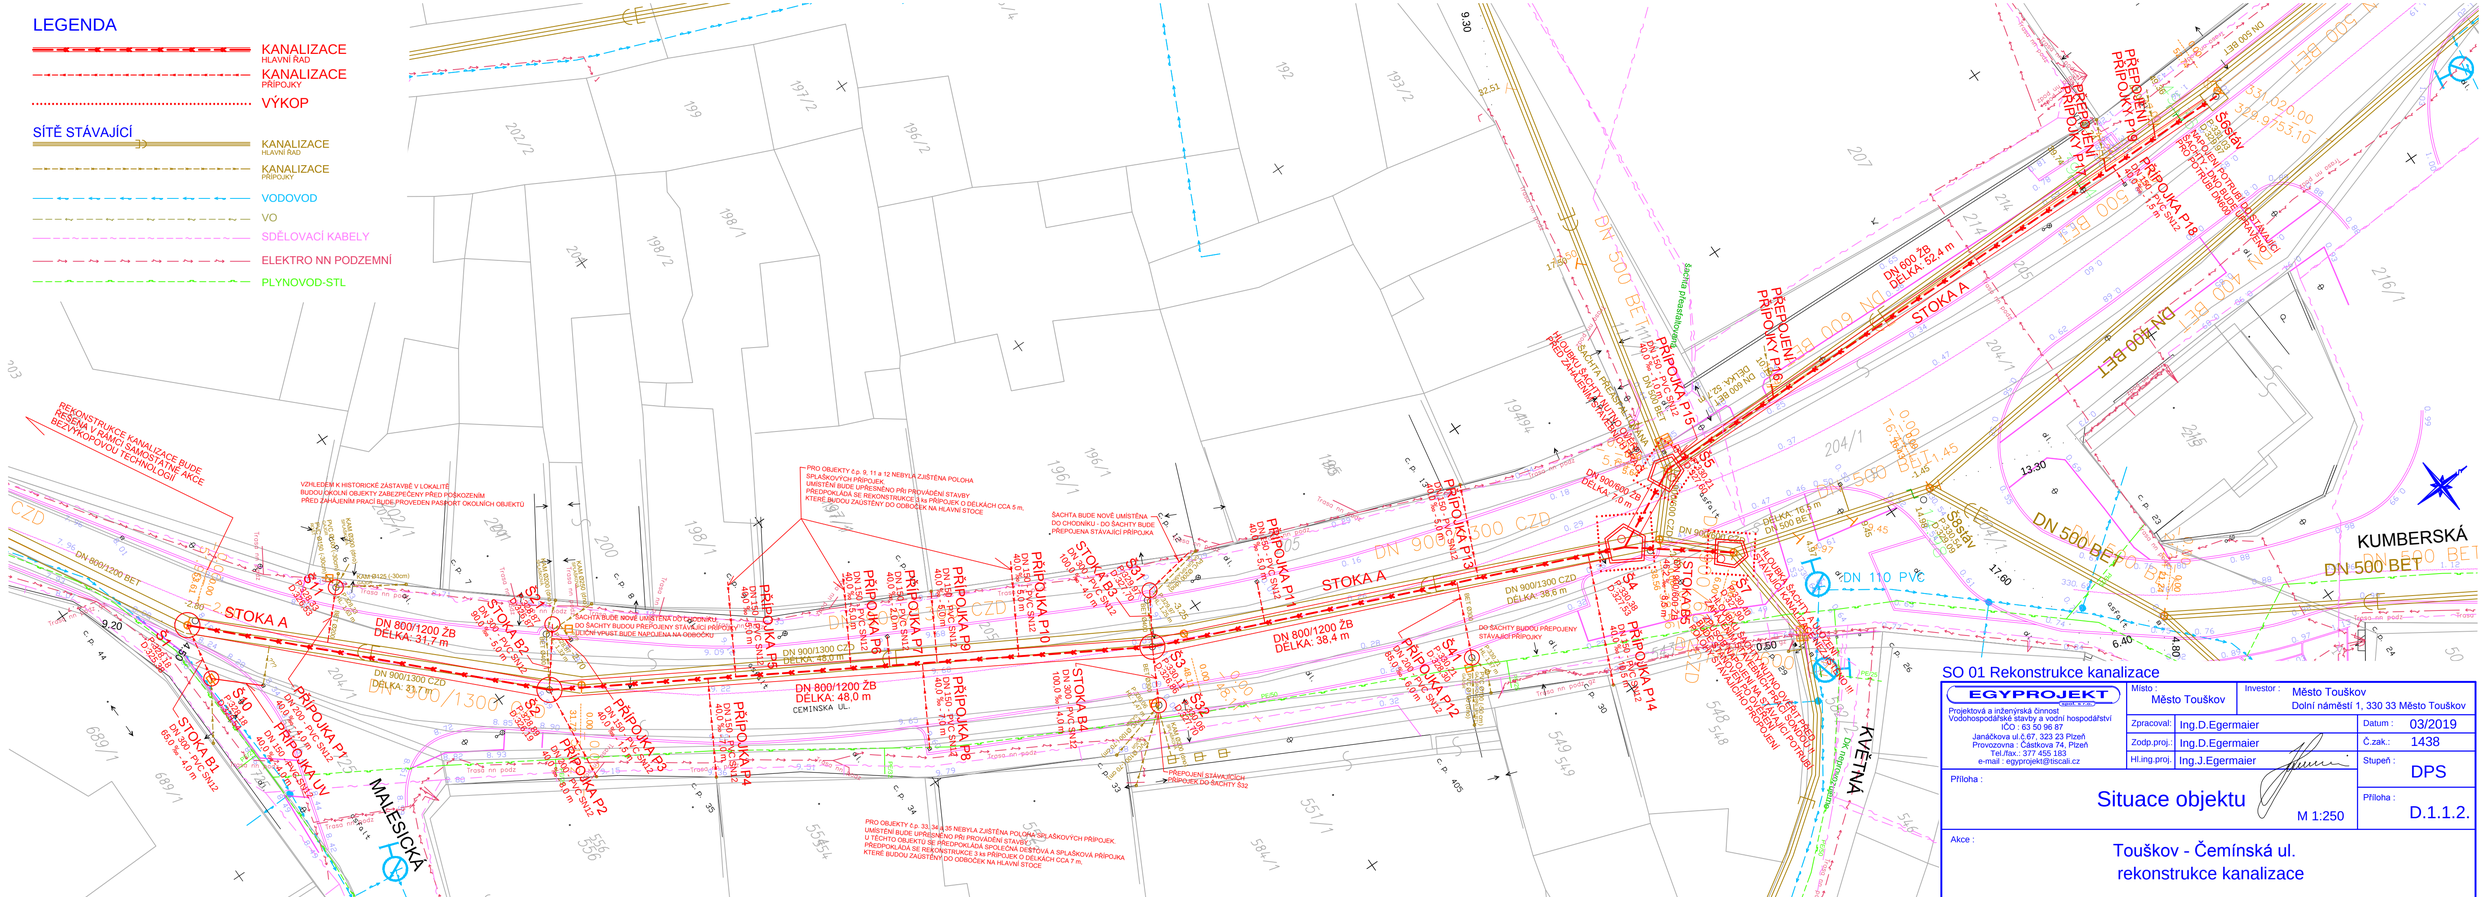
LEGENDA
KANALIZACE HLAVNÍ ŘAD
KANALIZACE PŘÍPOJKY
VÝKOP
SÍTĚ STÁVAJÍCÍ
KANALIZACE HLAVNÍ ŘAD
KANALIZACE PŘÍPOJKY
VODOVOD
VO
SDĚLOVACÍ KABELY
ELEKTRO NN PODZEMNÍ
PLYNOVOD-STL
REKONSTRUKCE KANALIZACE BUDE PROVEDENA V RÁMCI SAMOSTATNÉ AKCE BEZVÝKOPOVOU TECHNOLOGIÍ
STOKA A
DN 800/1200 ŽB
DÉLKA: 31,7 m
DN 900/1300 CZD
DÉLKA: 49,0 m
DN 800/1200 ŽB
DÉLKA: 48,0 m
CEMINSKÁ UL.
DN 900/1300 CZD
DÉLKA: 38,6 m
DN 800/1200 ŽB
DÉLKA: 38,4 m
DN 800/1200 ŽB
DÉLKA: 7,0 m
DN 600 ŽB
DÉLKA: 52,4 m
DN 500 BET
DÉLKA: 16,7 m
DN 500 BET
DÉLKA: 8,5 m
DN 500 BET
DÉLKA: 7,5 m
DN 500 BET
DÉLKA: 7,5 m
DN 500 BET
DÉLKA: 7