KATASTRÁLNÍ ČÍSLO
KATASTRÁLNÍ ÚZEMÍ
POVRCH ÚZEMÍ
VZDÁLENOST ŠACHET

204/1
3
2
6.00

LEGENDA:
1) 300 - PVC SN12 - 6.00
2) komunikace - živice
3) Město Touškov

NÁZVY ŠACHET

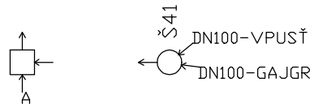

PŘÍPOJKA P12

MĚŘÍTKO 1:250 / 1:100

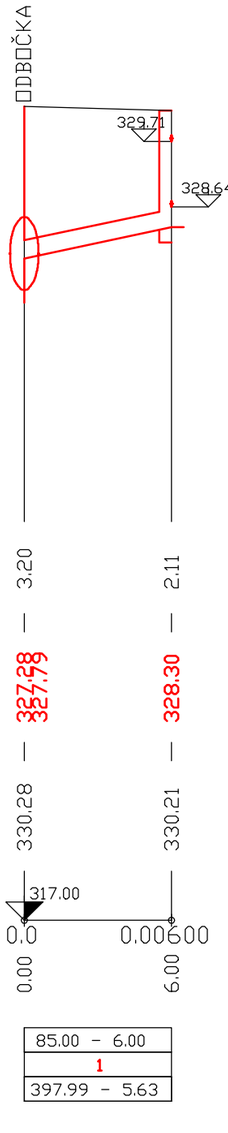

HLOUBKY ULOŽENÍ
OSTATNÍCH INŽENÝRSKÝCH SÍTÍ
PŘI KŘÍŽENÍ JSOU ORIENTAČNÍ

SO 01 Rekonstrukce kanalizace

EGYPROJEKT spol. s r.o.
Projektová a inženýrská činnost
Vodohospodářské stavby a vodní hospodářství
IČO : 63 50 96 87
Janáčkova ul.č.67, 323 23 Plzeň
Provozovna : Částkova 74, Plzeň
Tel./fax.: 377 455 183
e-mail : egyprojekt@tiscali.cz

Investor : Město Touškov
Dolní náměstí 1, 330 33 Město Touškov

Místo : Město Touškov
č.zak.: 1438

Zodp.proj.: Ing.D.Egermaier
Datum : 03/2019

Hl.ing.proj.: Ing.J.Egermaier
Stupeň : DPS

Příloha :

Podélný profil – Přípojka P12

Příloha : D.1.1.3.8

Akce :

Touškov - Čemínská ul. - rekonstrukce kanalizace