



ULIČNÍ VPUŠŤ BETONOVÁ - MŘÍŽ 500/500
prefabrikovaná DN 450

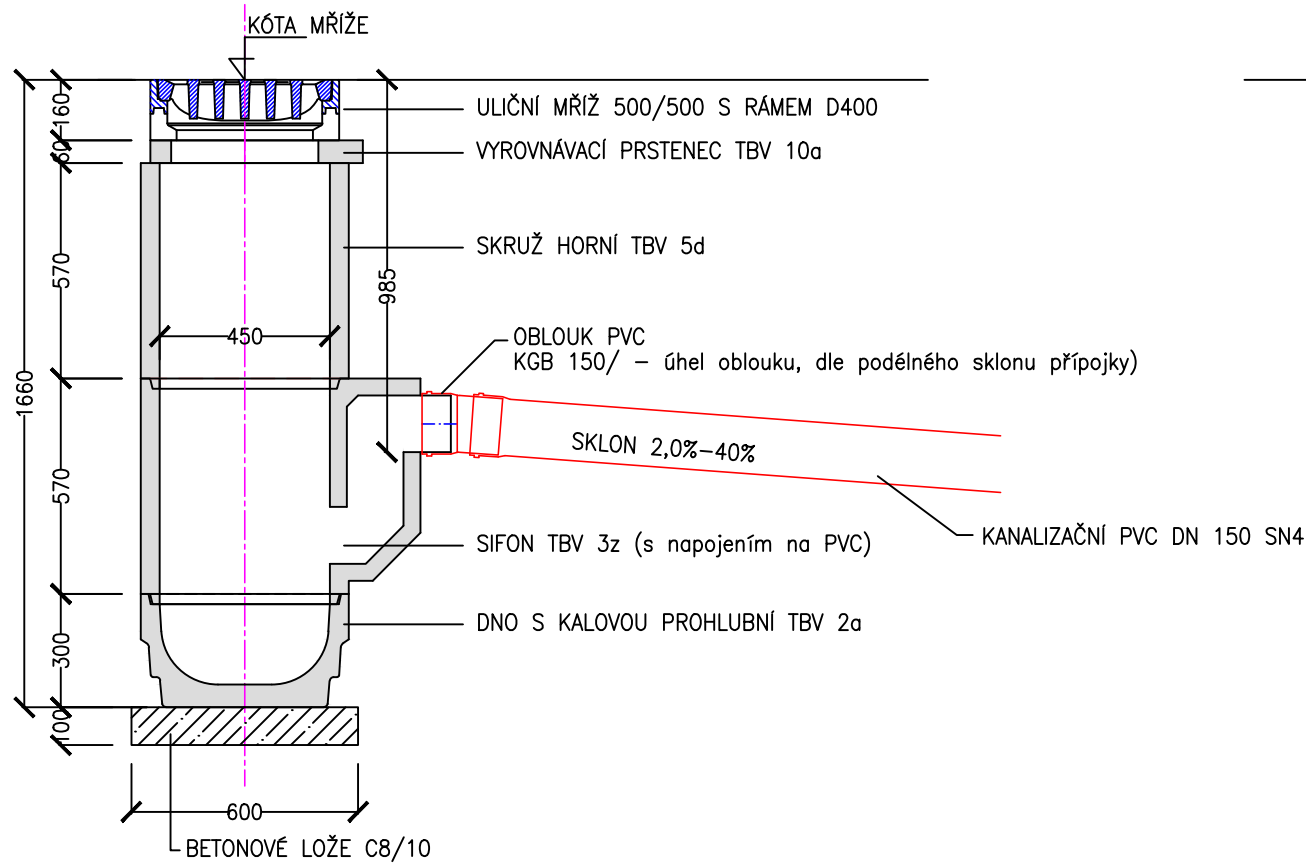

VZOROVÝ PŘÍČNÝ PROFIL
KANALIZAČNÍ PŘÍPOJKA

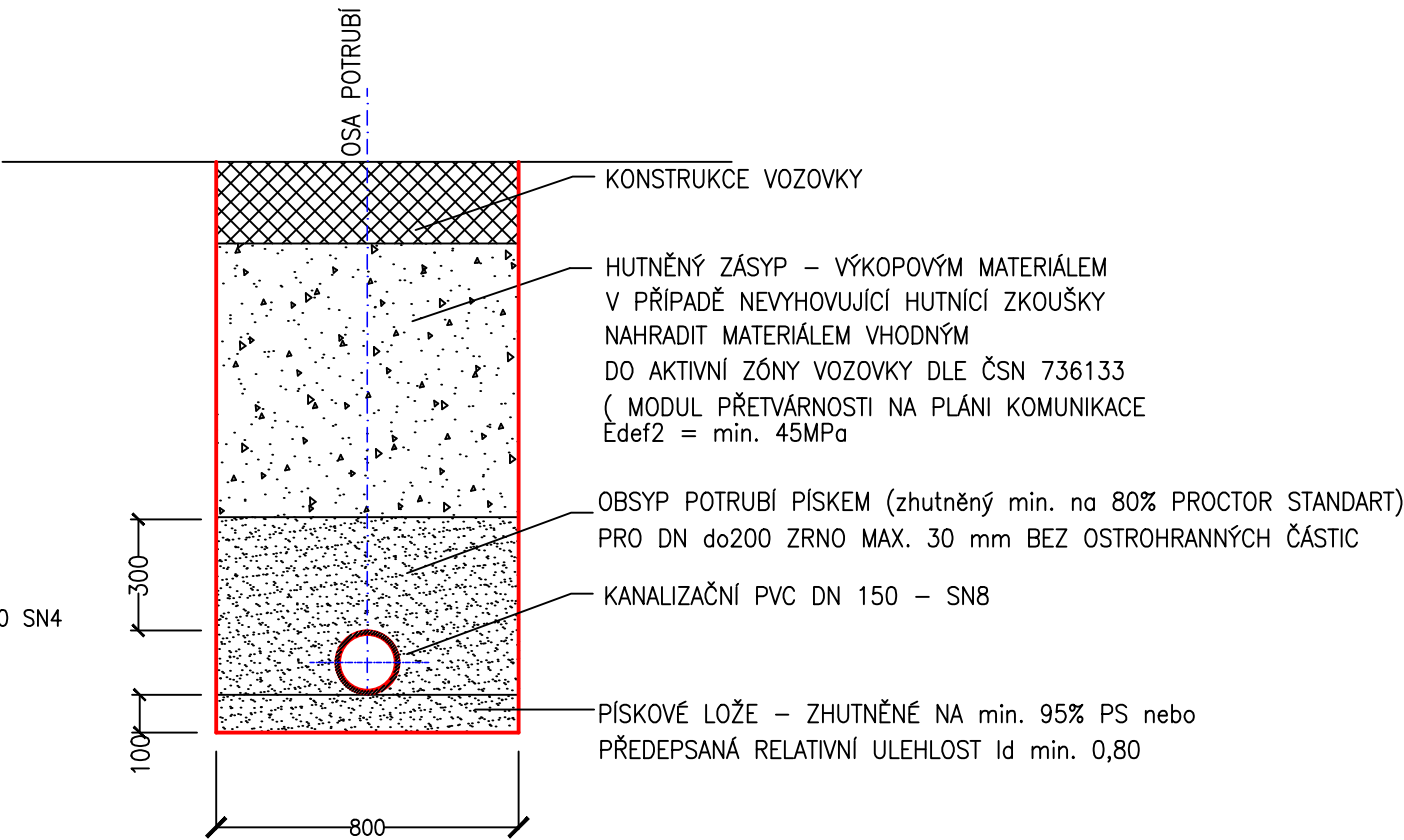

V i V a p r o j e k c e s . r . o , L e s n í 1 5 2 , 3 3 0 0 2 D ý š i n a
7 7 5 2 0 0 1 5 8 , v i k t o r v a i d i s @ s e z n a m . c z

Vypracoval: Ing. Viktor Vaidiš		Vedoucí projektu: Ing. Viktor Vaidiš		HIP:	
MÚ (OÚ) : Nýřany		Kraj: Plzeňský		Datum:	11/2023
Zadavatel: SUSPK, Koterovská 162, 326 00 Plzeň				Měřítko:	1:20
Název akce: II/203 NÝŘANY - OKRUŽNÍ KŘIŽOVATKA BENEŠOVA TRÍDA A ULICE HAVÍŘSKÁ				Číslo zakázky:	30-23
				Stupeň:	PDSP
Obsah: SO 101 - SILNICE II/203 A OK ULIČNÍ VPUŠŤ				Číslo přílohy: 13	Formát: 2A4