


OKRUŽNÍ KŘÍŽOVATKA

SO 101				SO 102			
STŘEDOVÝ OSTROV	PRSTENEC	OKRUŽNÍ PÁS		TRÁVNÍK	CYKLOSTEZKA	CHODNÍK	TRÁVNÍK/OBJEKT

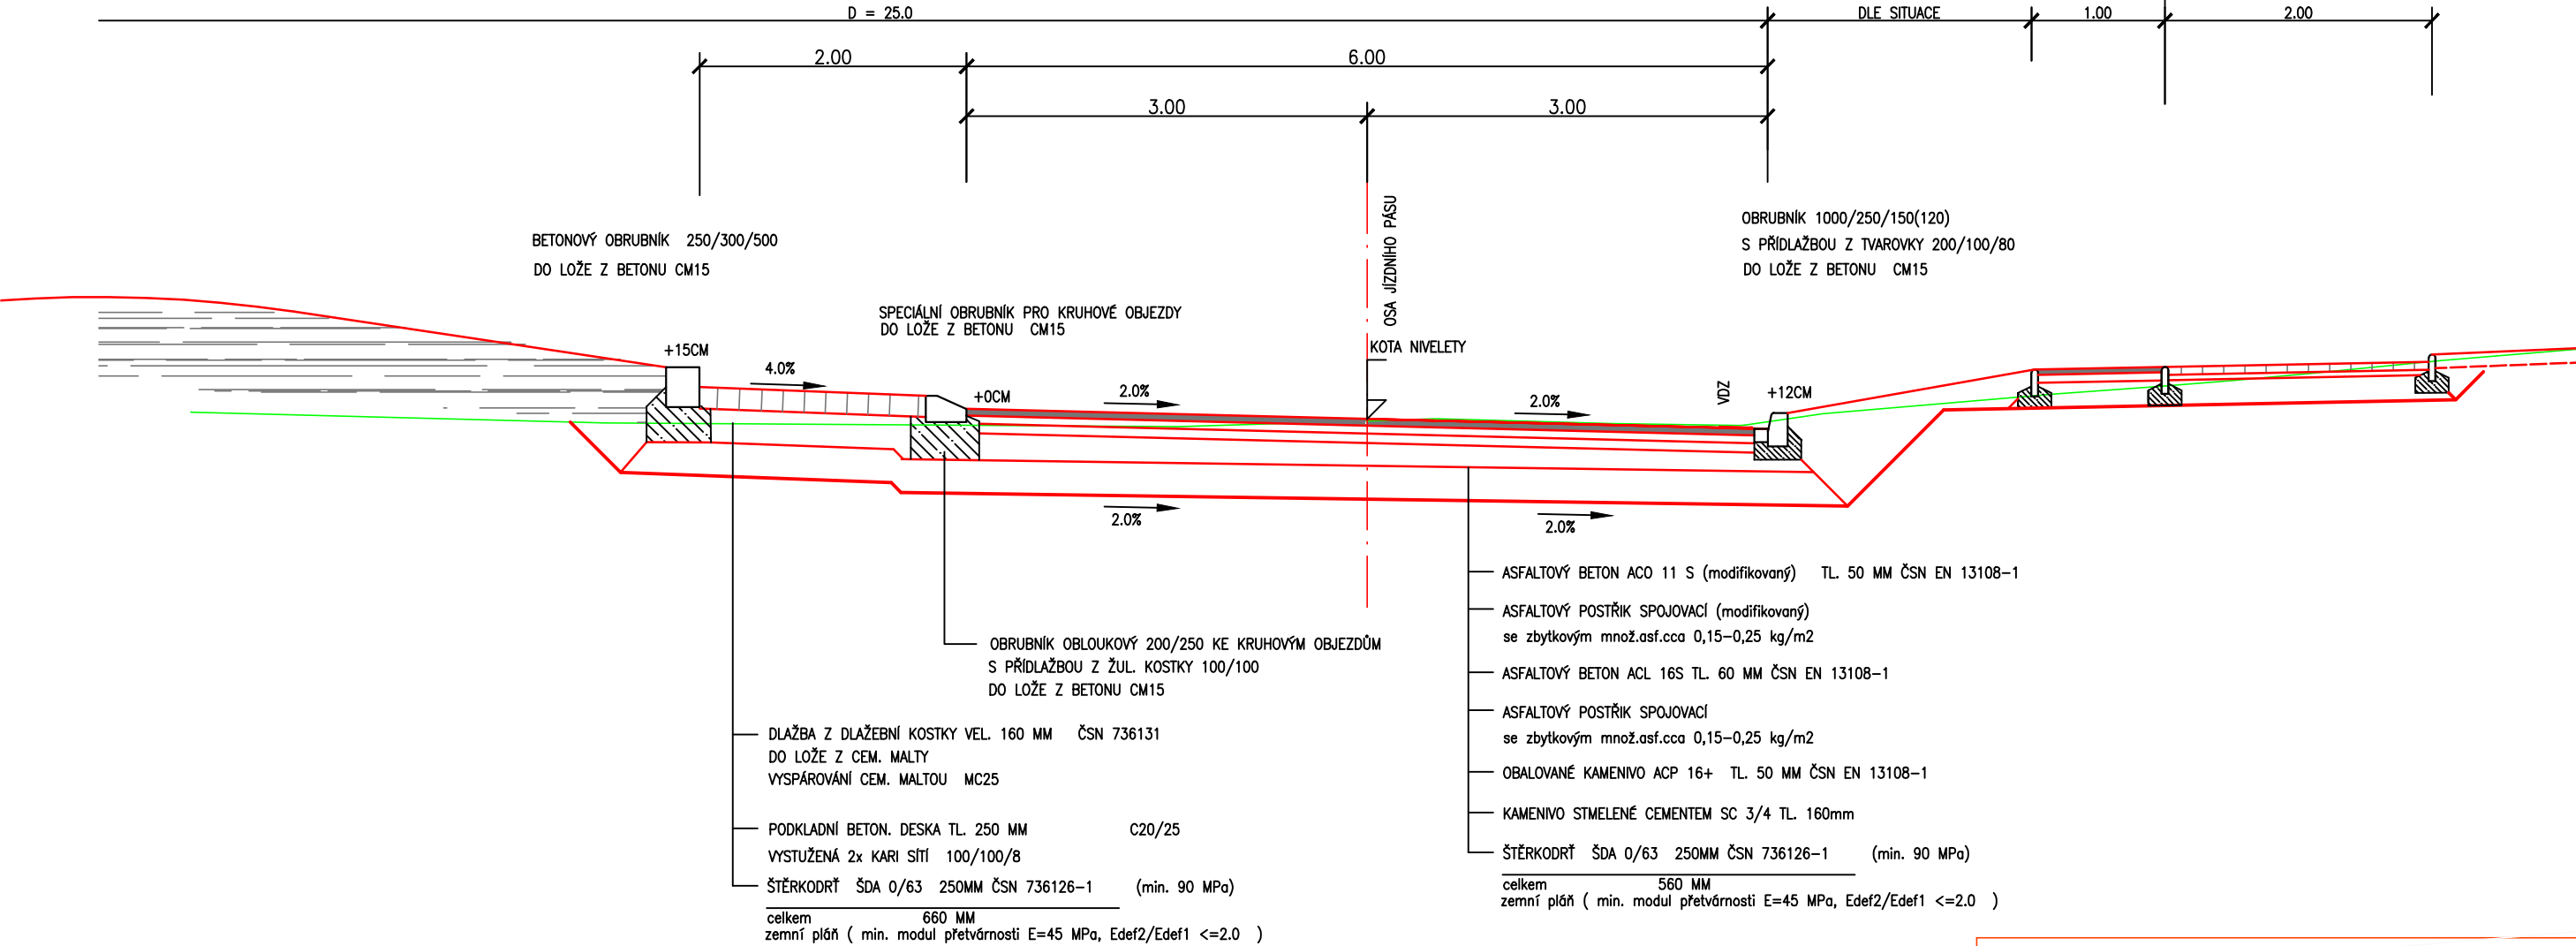

POZN.: před zahájením výkopových prací je nutné vytýčit pozemní inž. síť

V i v a p r o j e k c e s . r . o , L e s n í 1 5 2 , 3 3 0 0 2 D ý š i n a
7 7 5 2 0 0 1 5 8 , v i k t o r v a i d i s @ s e z n a m . c z

SANACE NEVHODNÉHO PODLOŽÍ
(v případě nevyhovující statické zatěž. zkoušky zemní pláň)
- ŠTĚRKODRŤ 0-63 TL. 300 - 500
- SEPARAČNÍ GEOTEXTILIE
(oddělení nevhodné podložní zeminy od sanace a konstrukčních vrstev)
PARA pláň (min. modul přetvárnosti $E=20$ MPa, $E_{def2}/E_{def1} \leq 2.0$)

Vypracoval: Ing. Viktor Vaidiš	Vedoucí projektu: Ing. Viktor Vaidiš	HIP:	
MÚ (OÚ) : Nýřany	Kraj: Plzeňský	Datum:	11/2023
Zadavatel: SÚSPK, Koterovská 162, 326 00 Plzeň	Měřítko:		1:50
Název akce: II/203 NÝŘANY - OKRUŽNÍ KŘÍŽOVATKA BENEŠOVA TŘÍDA A ULICE HAVÍŘSKÁ		Číslo zakázky:	30-23
		Stupeň:	PDPS
Obsah: SO 101 - SILNICE II/203 A OK VZOROVÝ PŘÍČNÝ PROFIL - OK		Číslo přílohy:	Formát:
		6	2A4
		Paré:	