


## OKRUŽNÍ KŘIŽOVATKA

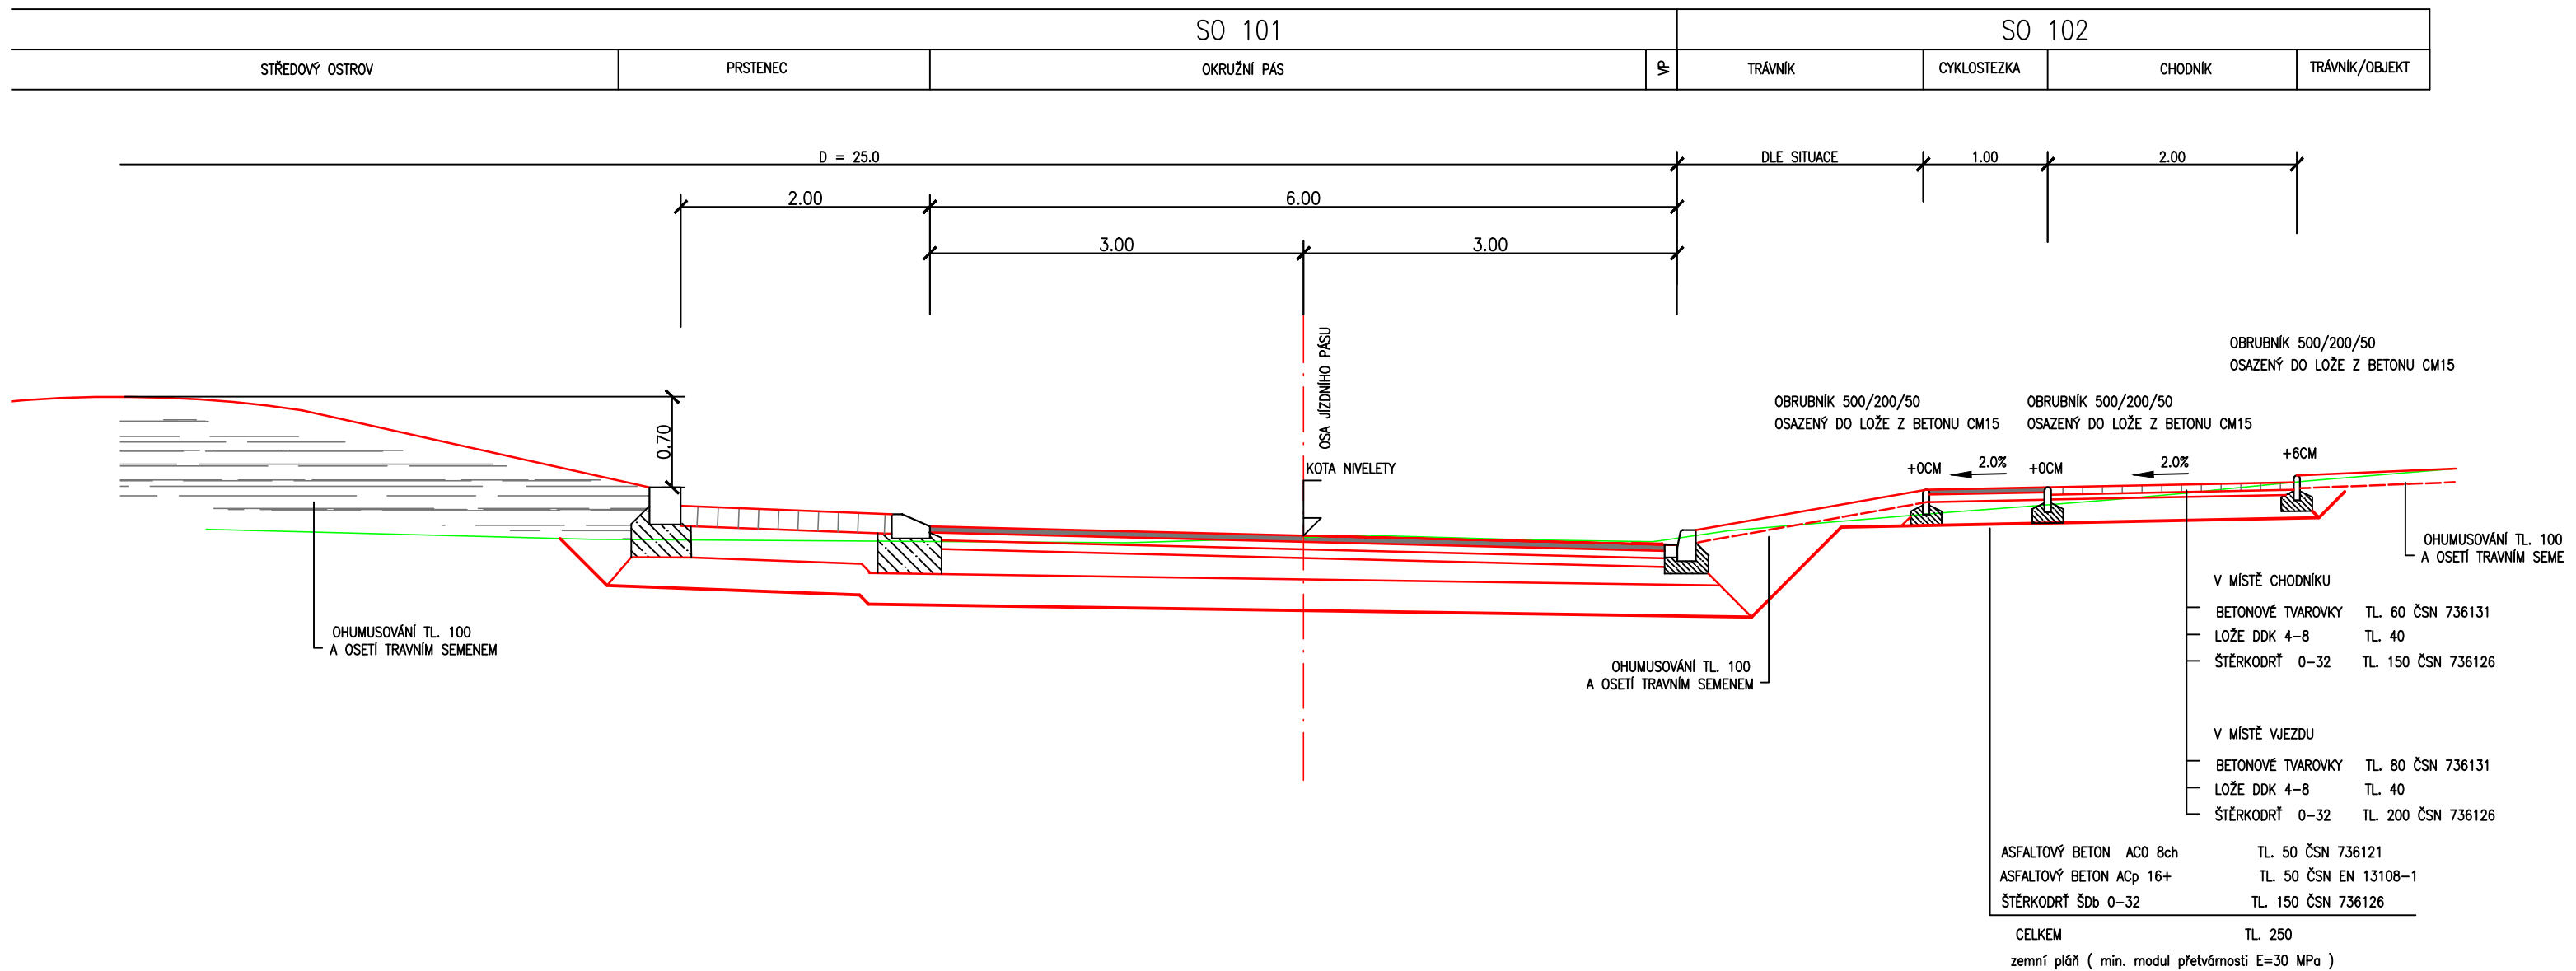

POZN.: před zahájením výkopových prací je nutné vytýčit pozemní inž. sítě

ViVa projekce s.r.o., Lesní 152, 330 02 Dýšina  
775 200 158, viktorvaidis@seznam.cz

Vypracoval: Ing. Viktor Vaidiš	Vedoucí projektu: Ing. Viktor Vaidiš	HIP:		
MÚ (OÚ) : Nýřany	Kraj: Plzeňský	Datum:	11/2023	
Zadavatel: SÚSPK, Koterovská 162, 326 00 Plzeň		Měřítko:	1:50	
Název akce: II/203 NÝŘANY - OKRUŽNÍ KŘÍŽOVATKA BENEŠOVA TRÍDA A ULICE HAVÍŘSKÁ		Číslo zakázky:	30-23	
		Stupeň:	PDPS	Paré:
Obsah:	SO 102 - MÍSTNÍ KOMUNIKACE A CHODNÍKY VZOROVÝ PŘÍČNÝ PROFIL - OK	Číslo přílohy:  5	Formát:  2A4	