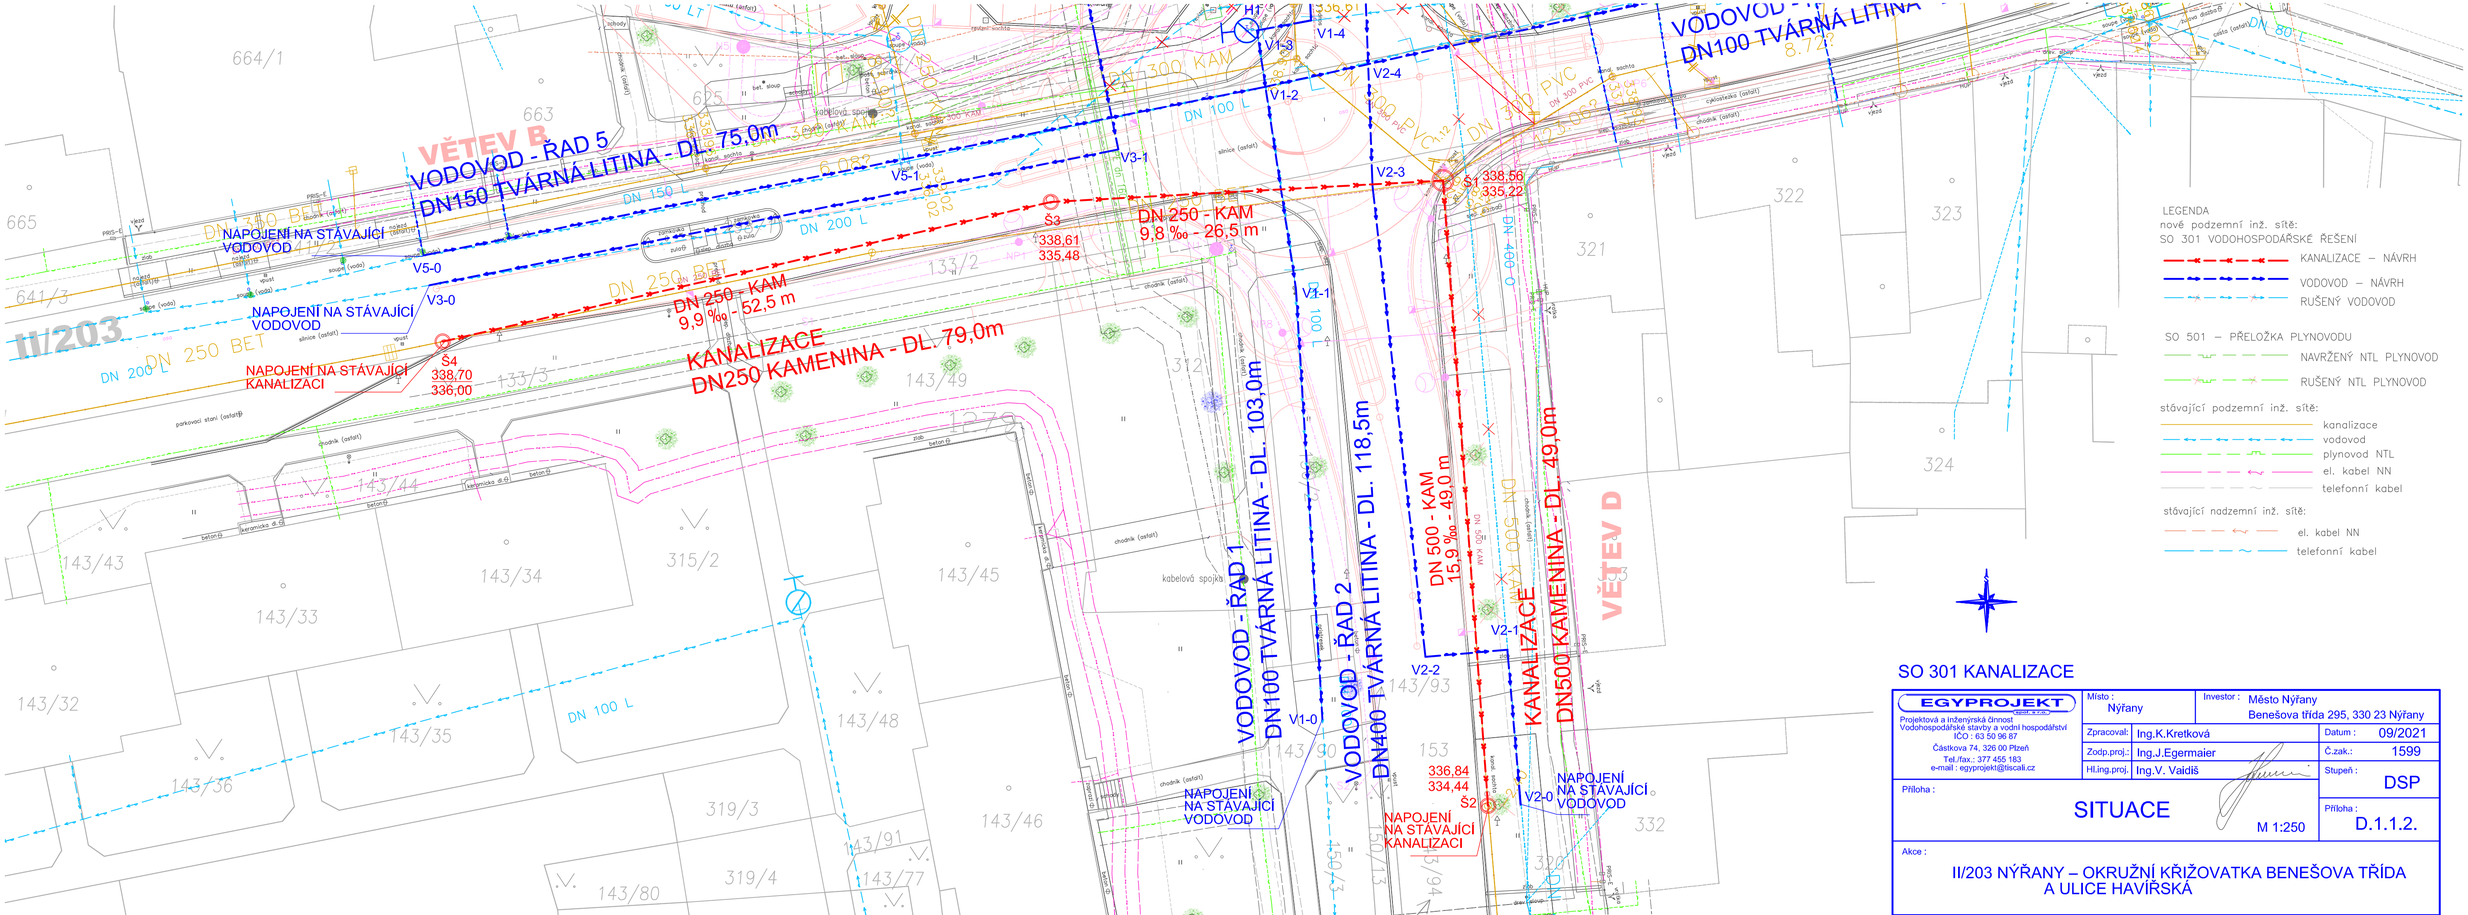

SO 301 KANALIZACE

EGYPROJEKT Projektová a inženýrská činnost Vodohospodářské stavby a vodní hospodářství IČO : 63 50 96 87 Částkova 74, 326 00 Plzeň Tel./fax.: 377 455 183 e-mail : egyprojekt@tiscali.cz	Místo : Nýřany	Investor : Město Nýřany Benešova třída 295, 330 23 Nýřany	
	Zpracoval: Ing.K.Kretková		Datum : 09/2021
	Zodp.proj.: Ing.J.Egermaier		Č.zak.: 1599
	Hl.ing.proj. Ing.V. Vaidiš		Stupeň : DSP
Příloha : SITUACE	M 1:250		Příloha : D.1.1.2.

Akce :

II/203 NÝŘANY – OKRUŽNÍ KŘIŽOVATKA BENEŠOVA TŘÍDA A ULICE HAVÍŘSKÁ