

PARCELNÍ ČÍSLO  
KATASTRÁLNÍ ÚZEMÍ  
POVRCH ÚZEMÍ


298/1

## Nýřany

## komunikace živice


## Vodovodní řád

MĚŘITKO 1:500 / 1:100

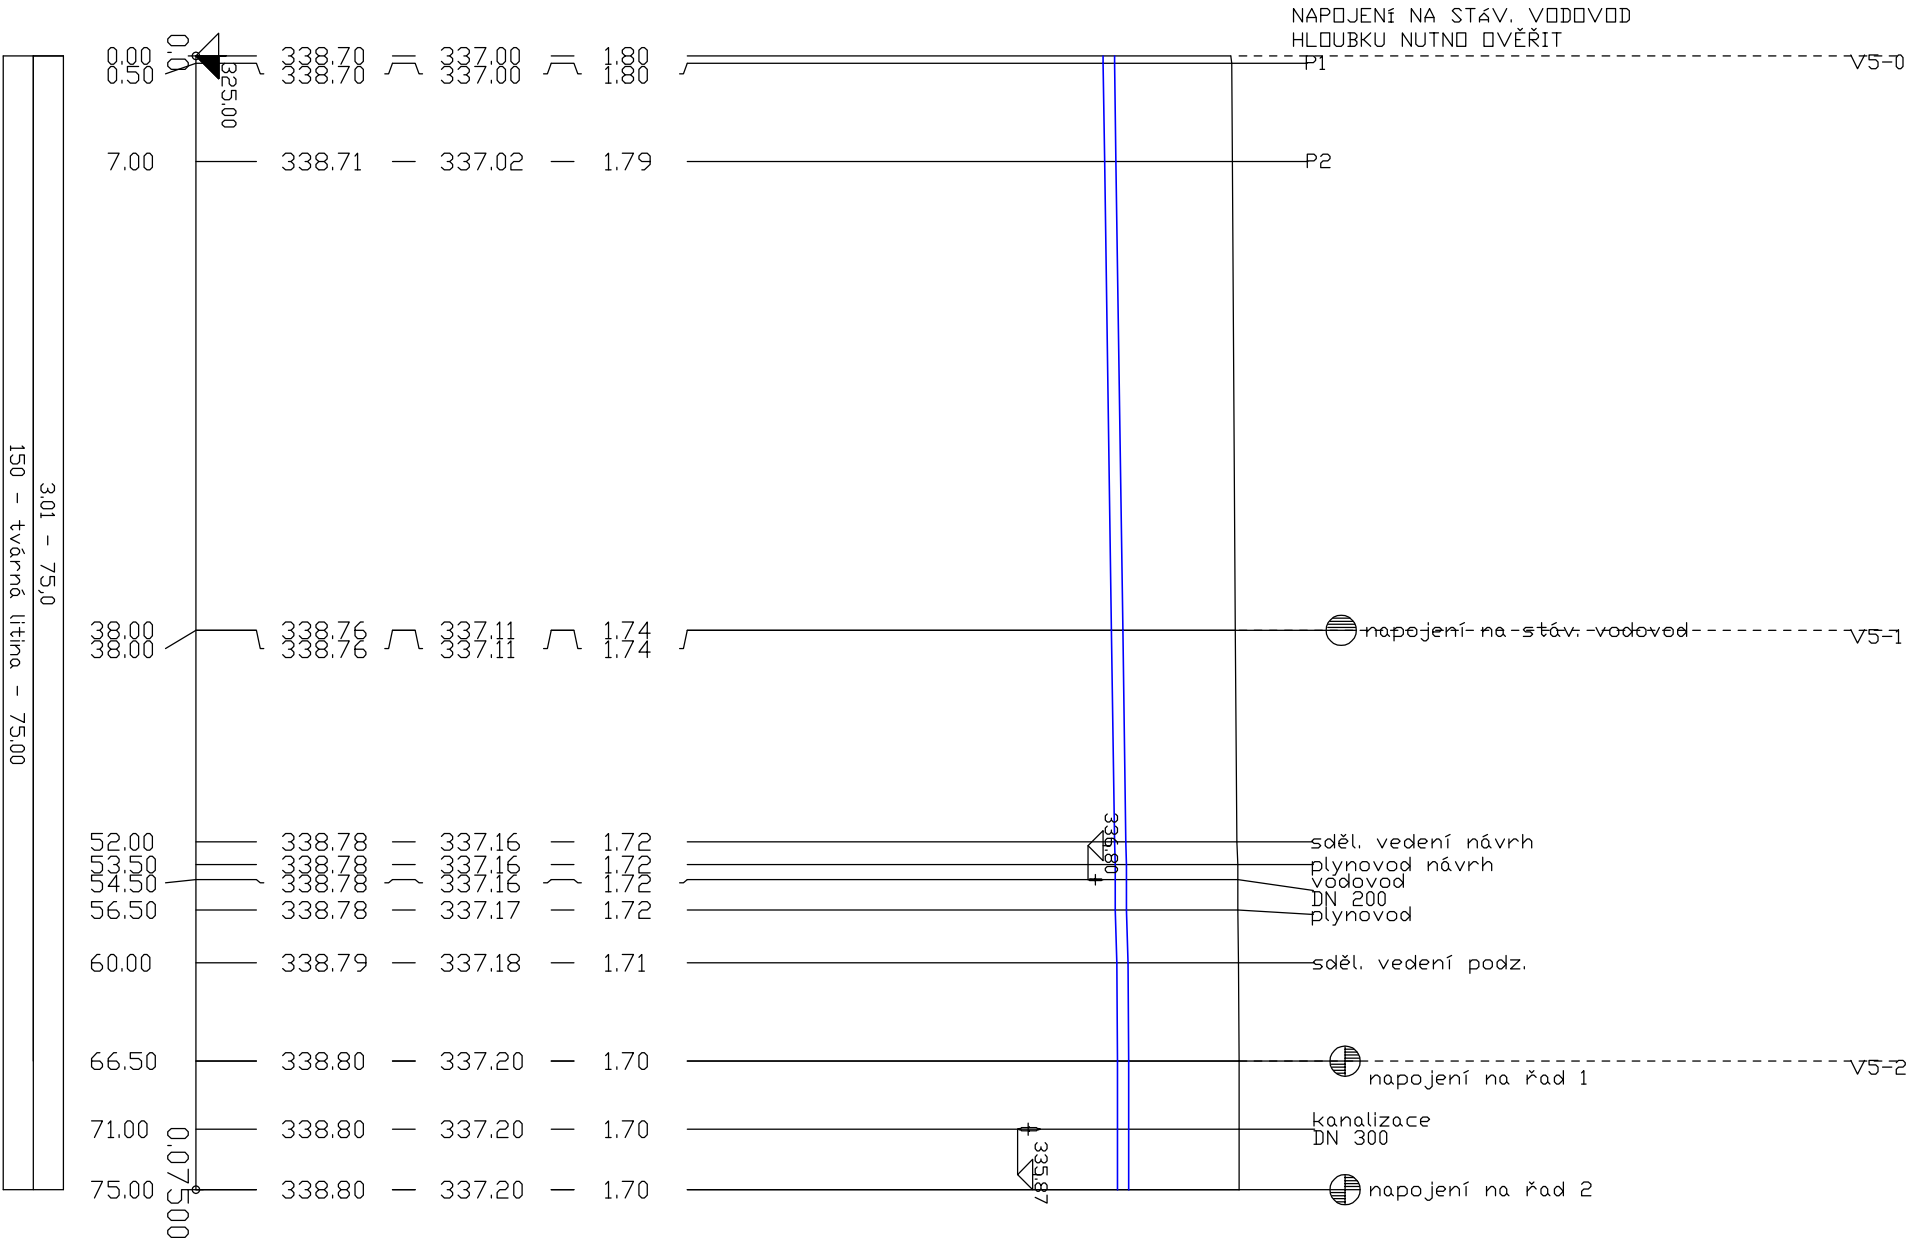

# SO 302 Vodovod

# HLoubky uložení ostatních inženýrských sítí při křižení jsou orientační

<div><div><b>EGYPROJEKT</b> <small>SPRÁVČI</small></div><div>Projektová a inženýrská činnost Vodohospodářské stavby a vodní hospodářství IČO : 63 50 96 87 Částkova 74, Plzeň Tel. : 377 455 183 e-mail : egyprojek@itscall.cz</div></div>		Investor : <b>Město Nýřany</b> <b>Benešova třída 295, 330 23 Nýřany</b>	
Místo :	<b>Nýřany</b>	č. z. k.:	<b>1599</b>
Zodp. proj.:	<b>Ing. K. Kretková</b> 	Datum :	<b>09/2021</b>
Hl. ling. proj.:	<b>Ing. J. Eggermayer</b>	Stupeň :	<b>DSP</b>
Příloha :  <b>Podélný profil</b>  <b>Vodovodní řád 5</b>		Příloha :  <b>D.1.2.3.5.</b>	
Akce :  <b>II/203 NÝŘANY – OKRUŽNÍ KŘÍŽOVATKA BENEŠOVA TŘÍDA A ULICE HAVÍŘSKÁ</b>			