


PARCELNÍ ČÍSLO
KATASTRALNÍ ÚZEMÍ
POVRCH ÚZEMÍ

298/1
Nýřany
kommunikace živice

Vodovodní řad 6

MĚŘÍTKO 1:500 / 1:100

HLoubka výkopu	
Kóta dna potrubí	
Kóta terénu	
Staníčení [km],[m]	
SKLON [promile] – Délka [m]	
DN [mm] – MATERIAL – DELKA [m]	

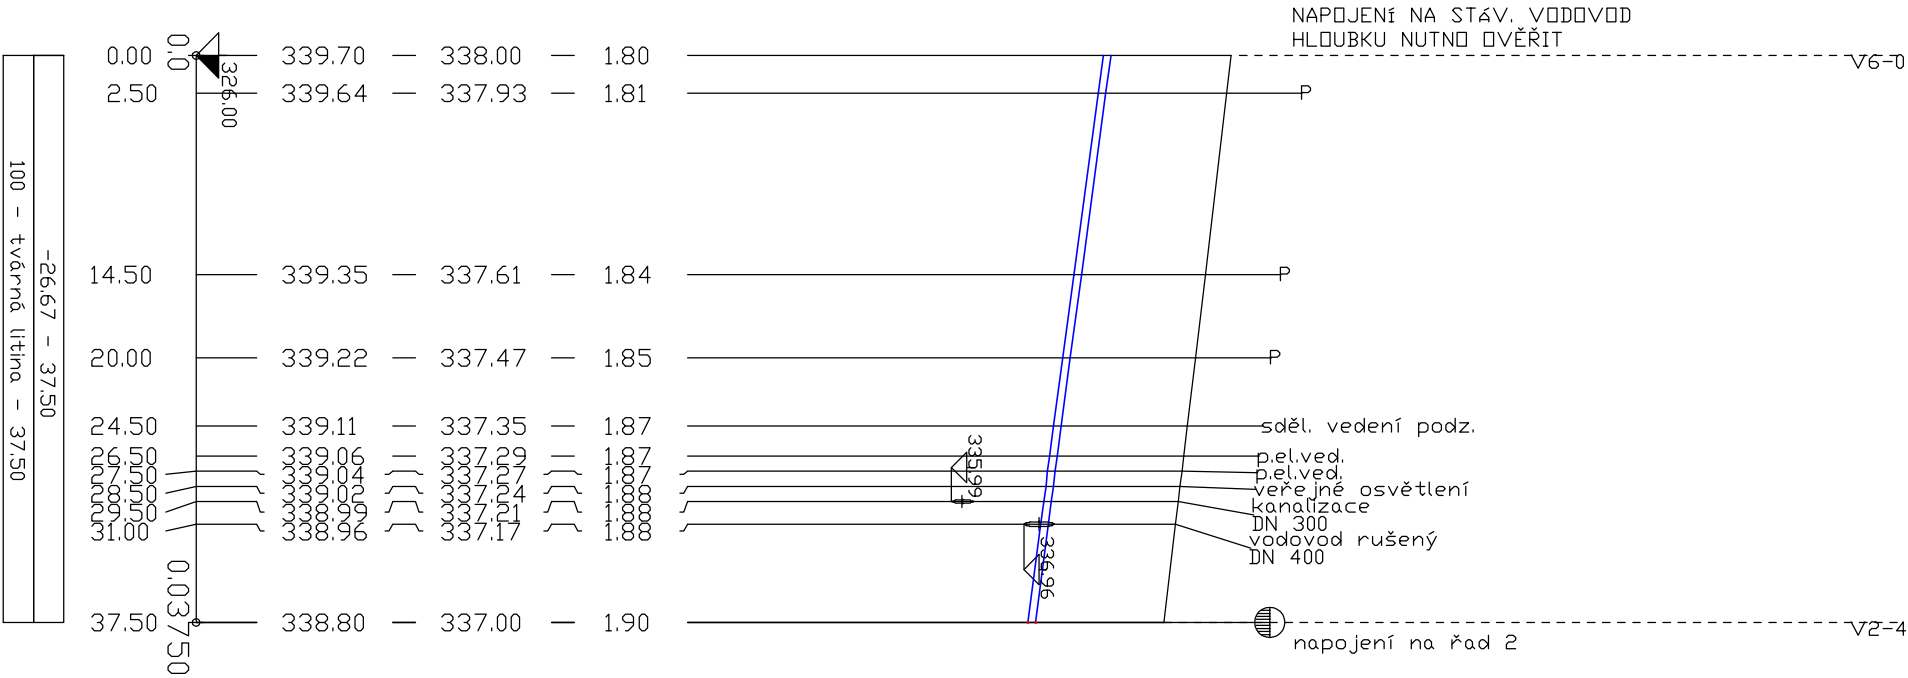

HLoubky uložení
ostatních inženýrských sítí
při křížení jsou orientační

POLOHA PŘÍPOJEK
BUDE UPŘESNĚNA PŘI STAVBĚ

SO 302 Vodovod

EGYPROJEKT

ČESKÁ REPUBLIKA

Projektová a inženýrská činnost
Vodohospodářské stavby a vodní hospodářství

ICČO : 63 50 96 87
Částková 74, Píseň
Tel.: 377 455 183
e-mail : egyprojekt@iscall.cz

Investor :
Město Nýřany
Benešova třída 295, 330 23 Nýřany

Místo :
Nýřany

Zodp.proj.:
Ing.K.Kretková

Hl.ing.proj.:
Ing.J.Egermaier

č.zak.:
1599

Datum :
09/2021

Stupeň :
DSP

Průloha :
D.1.2.3.6.

Průloha :
Podélný profil
Vodovodní řad 6

Akce :
III/203 NÝŘANY – OKRUŽNÍ KŘÍŽOVATKA BENEŠOVA TRÍDA
A ULICE HAVÍŘSKÁ