


Zodpovědný projektant: Ing. Jan Česák	Vypracoval: Tomáš Koder	HIP: Ing. Viktor Vaidiš		
MÚ (OÚ) : Nýřany	Kraj: Plzeňský	Datum:	10/2019	
Zadavatel: Město Nýřany		Měřítko:	–	
Název akce: NÝŘANY – OKRUŽNÍ KŘÍŽOVATKA NA KŘÍŽENÍ SILNICE II/203 A MK HAVÍŘSKÁ VČETNĚ ÚPRAVY PARKOVIŠTĚ		Číslo zakázky:	15-19	
		Stupeň:	DŮR	Paré:
Obsah: SO501: PŘELOŽKA NTL PLYNOVODU d160 KŘÍŽENÍ S INŽENÝRSKÝMI SÍTĚMI		Číslo přílohy: 05	Formát: 4A4	


KŘÍŽENÍ KANALIZACE

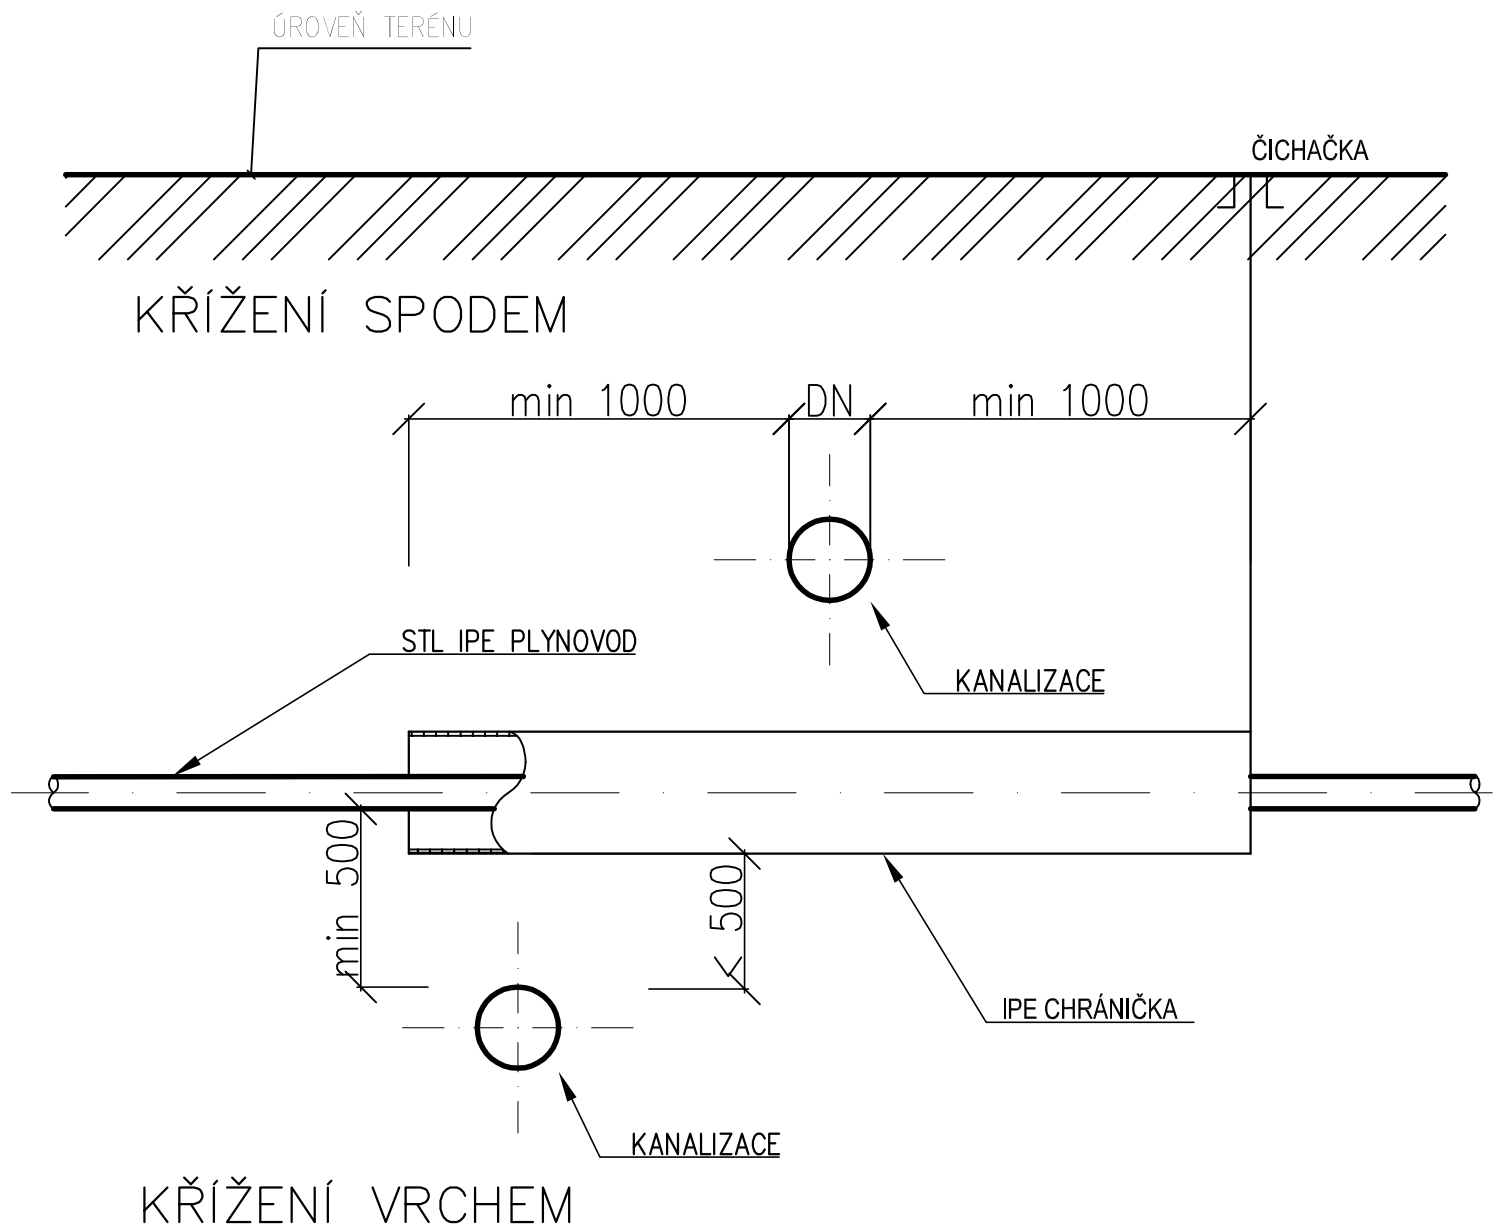

POZN.:

V případě křížení kanalizace spodem, bude chránička opatřena čichačkou.

KŘÍŽENÍ VODOVODU

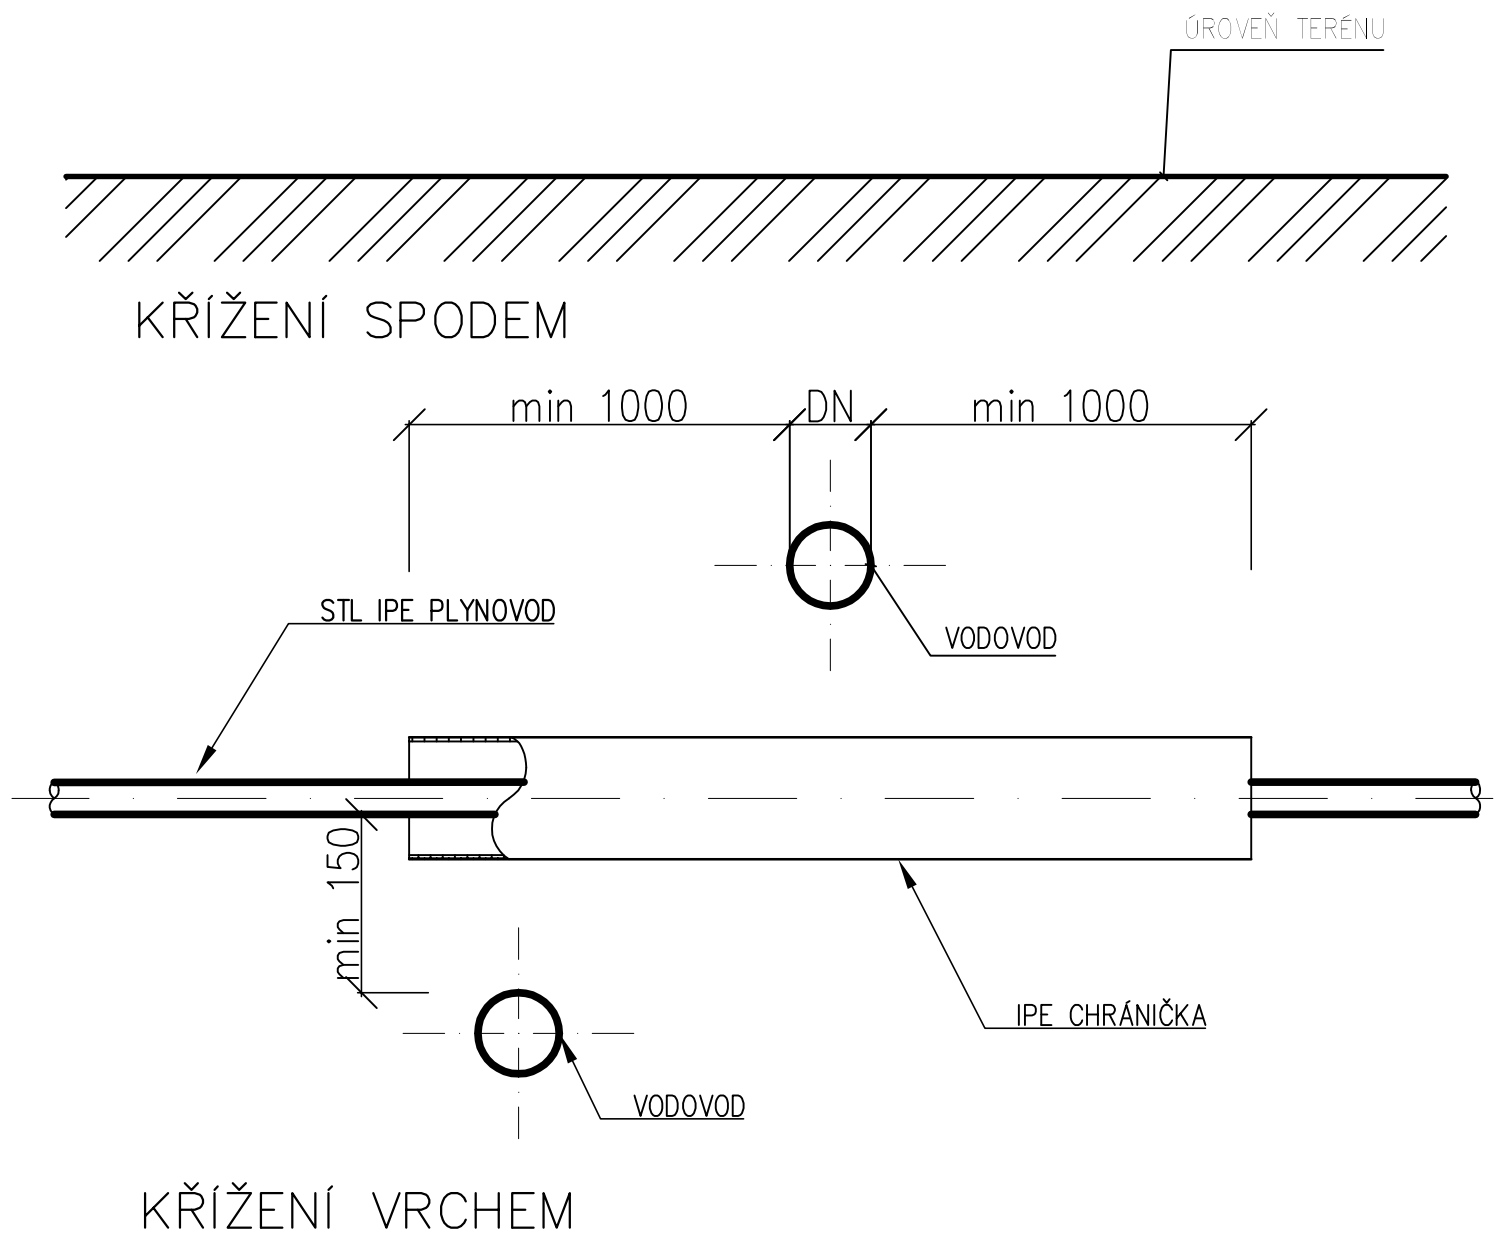

KŘÍŽENÍ SDĚLOVACÍCH A NAPĚŤOVÝCH KABELŮ

